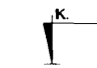

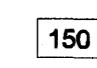



Samþykkt þann
15 JUN 2010
 Byggingafræðingur / arkitekti
 Fh. Hrólfur S. Gunnlaugsson

SKÝRINGAR


Kótar eru í m.y.s
 Málsetningar eru í mm

-  Merkir hæðarkóti í sniði
-  Merkir hæðarkóti í plani
-  Merkir þykkt plötu


Sjá einnig skýringarblað

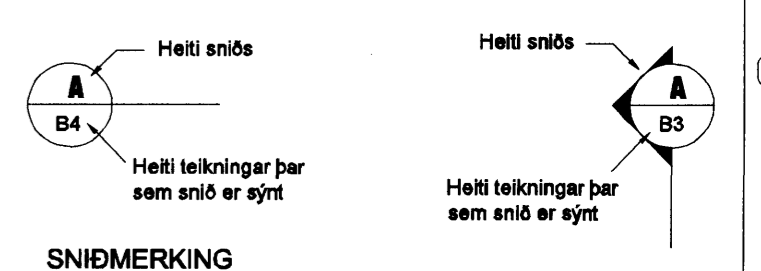

SNIDMERKING

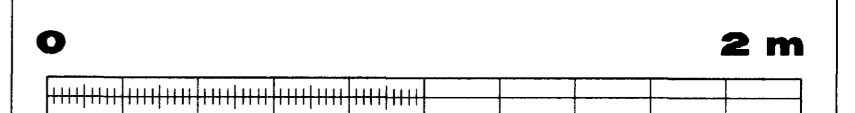


M. 1:20

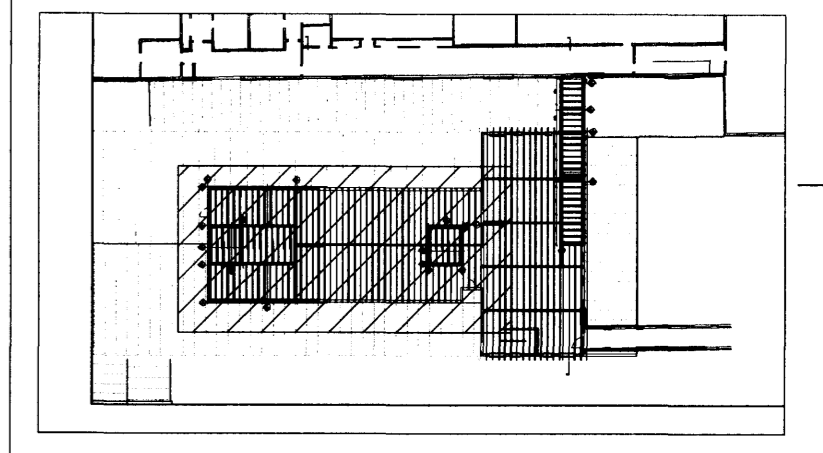

G
F
E
D
C
B
A

ÚTI INNI
 A R. KENNISLEIÐIR
 Jón Þór Þorvaldsson AÍ, FSSA
 Kt. 021256 7579

BREYTINGAR

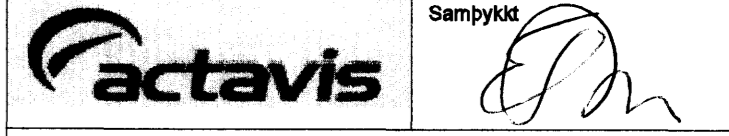


VB Verkfæðistofa Erlends Birgissonar
 Bjarlind 4 201 Kópavogi
 Sími 564 3322 Fax 564 3324
 Netfang veb@veb.is, GSM 898 1198
 Ráðgefandi verkfræðipjónusta

VERKHEITI
REYKJAVÍKURVEGUR 78
BYGGING E. HAFNARF.

Teikning nr.
IS1E-S-03-507


HEITI TEIKNINGAR
ÞAKVIRKI - ÞAKHÝSI
OFANVARP Á GÓLF

Dagsetning	Teiknað	Hannað	Kvarði	YFIRFARIR
MÁÍ 2010	ARG	ESB	1:20	

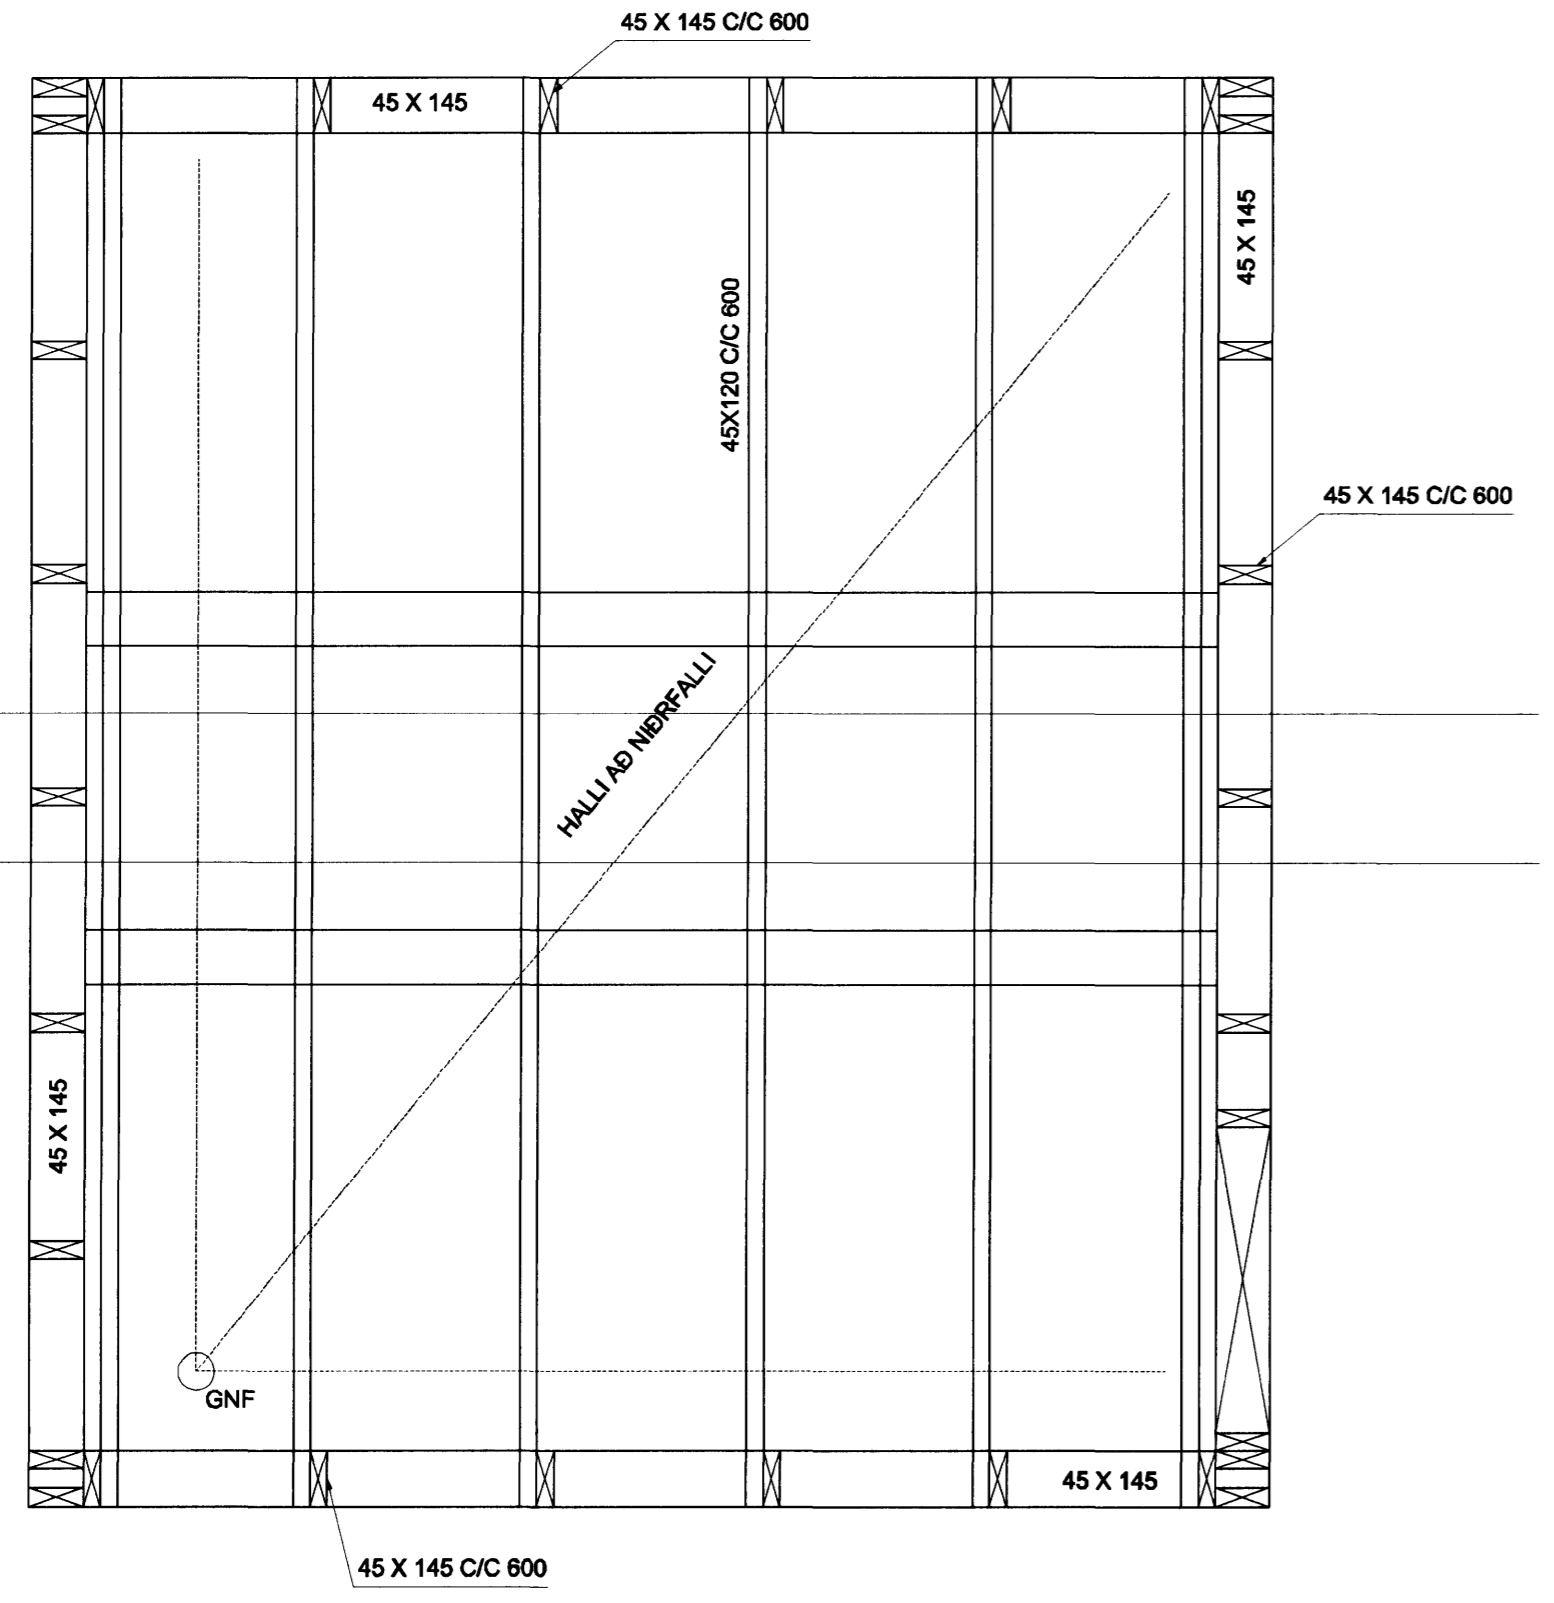

OFANVARP Á GÓLF
 INNTAKSRÝMI

SNJÓBRÆÐSLA EKKI SÝND
 SJÁ LAGNATEIKNINGAR

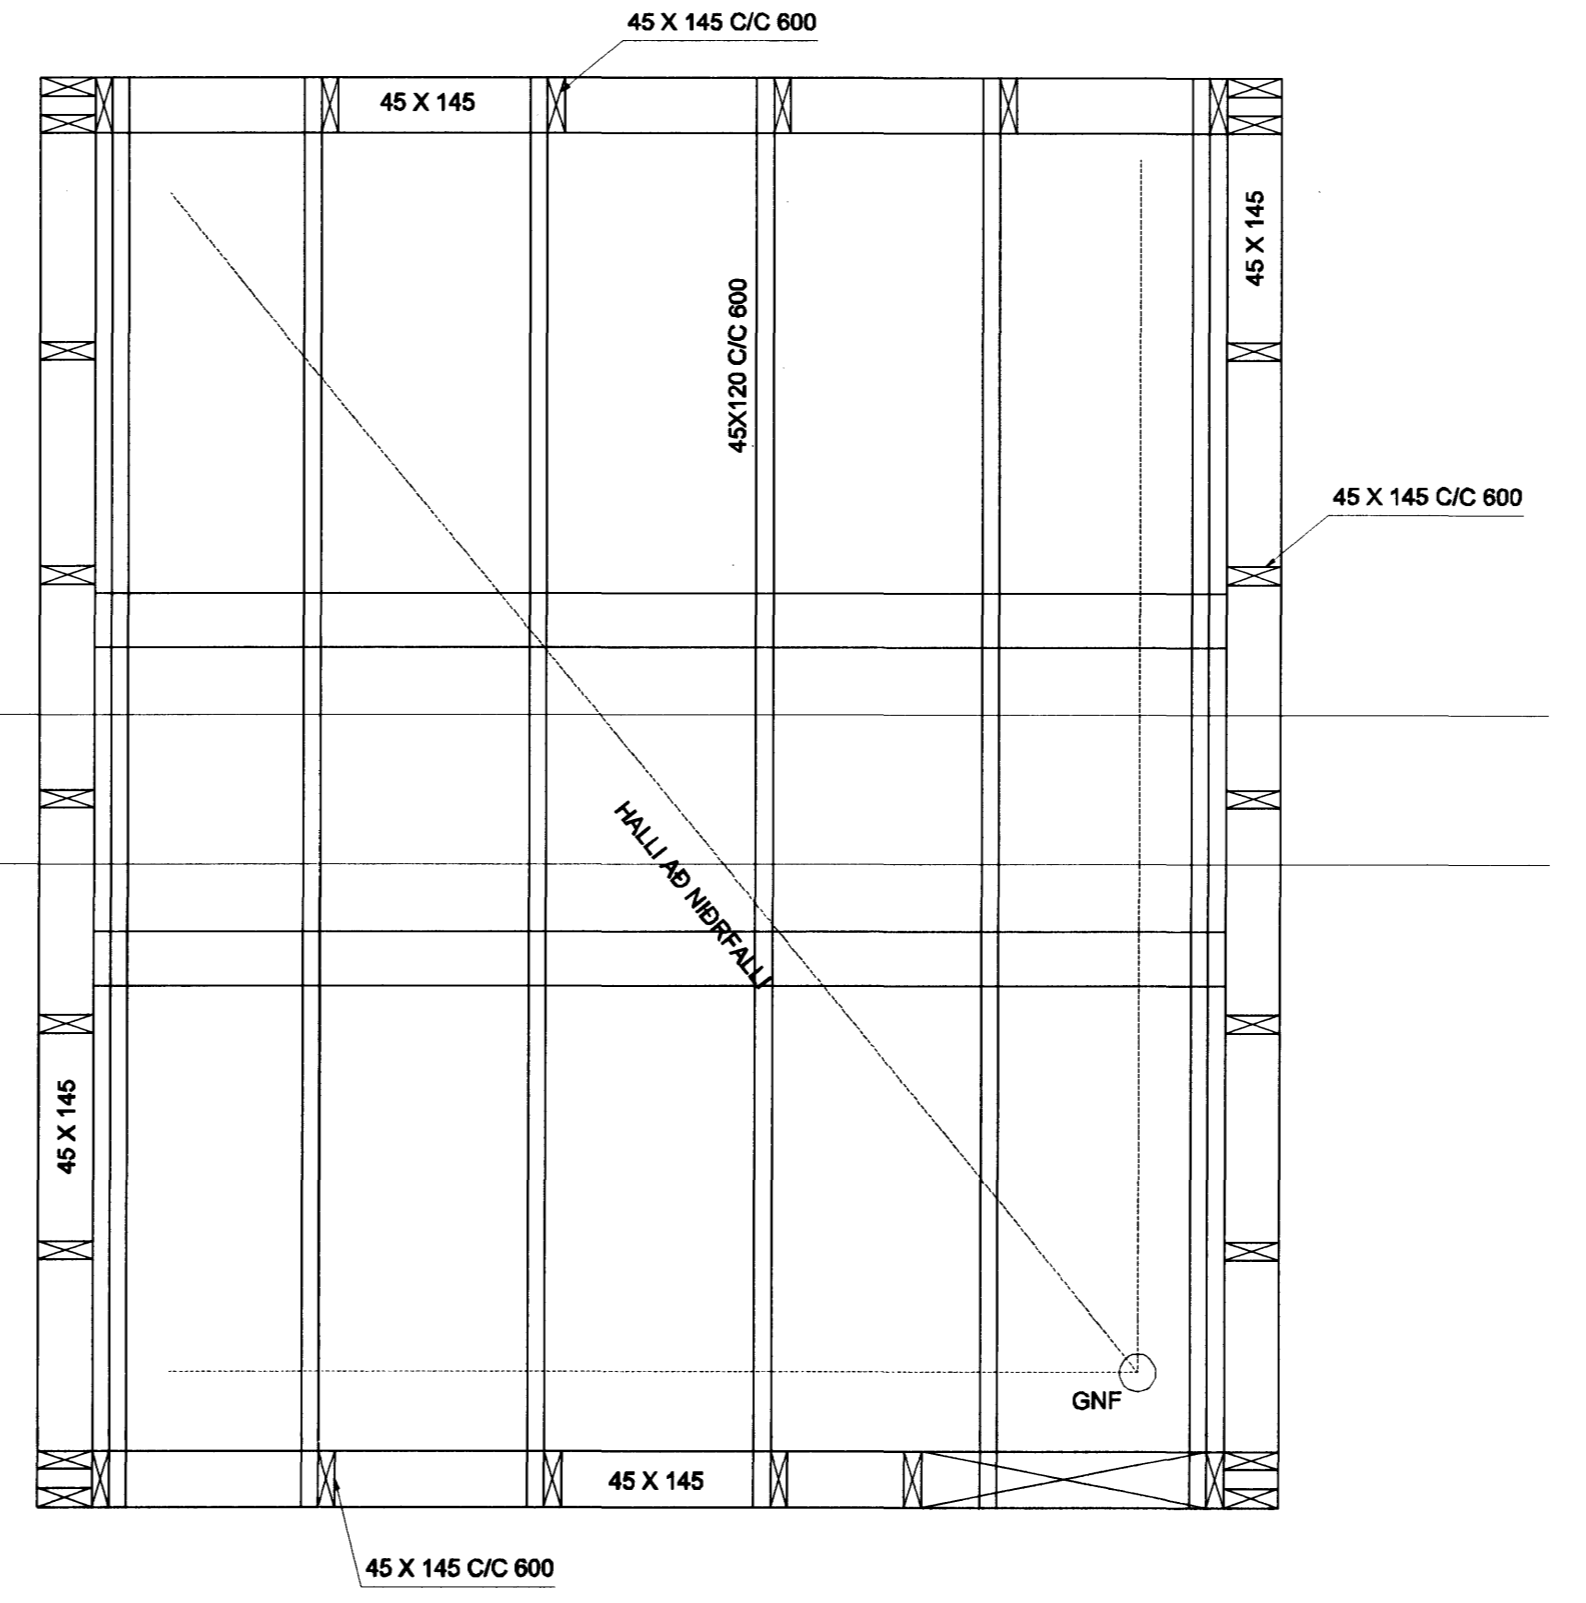

OFANVARP Á GÓLF
 ÚTTAKSRÝMI

