





SKÝRINGAR


Kótar eru í m.y.s
 Málsetningar eru í mm

-  Merkir hæðarkóti í sniði
-  Merkir hæðarkóti í plani
-  Merkir þykkt plötu


Sjá einnig skýringarblað

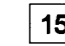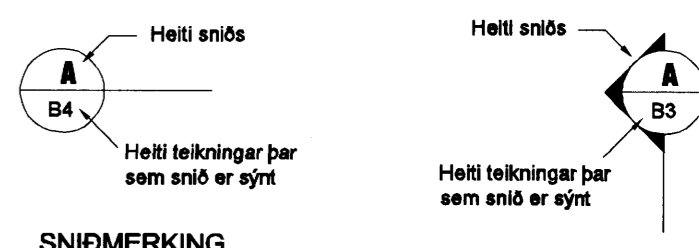

SNIDMERKING

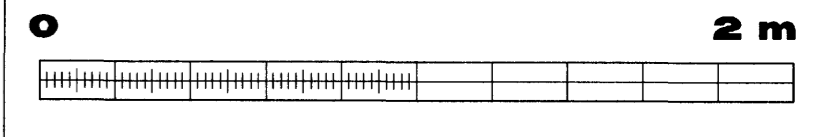


M. 1:20

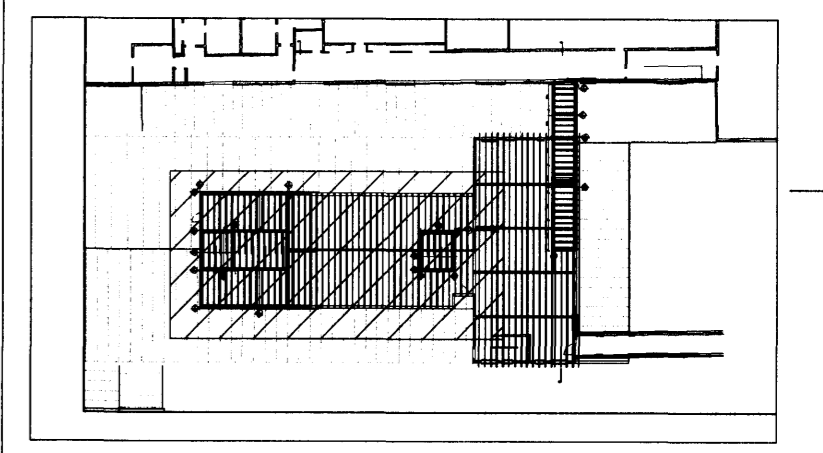

ÚTI INNI
 ARKITEKTAR
 Samþykkt aðlöðun
 Jón Þór Þorvaldsson AJ, FSSA
 Kt. 021256 7579

BREYTINGAR

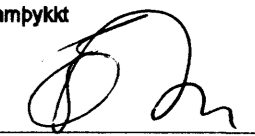
actavis
 Samþykkt 

VERKHEITI
 Verkefni: Verkefni Erlends Birgissonar
 Bæjarlind 4 201 Kópavogi
 Sími 564 3322 Fax 564 3324
 Netfang web@veb.is, GSM 898 1198
 Ráðgefandi verkefniþjónusta


REYKJAVÍKURVEGUR 78
BYGGING E. HAFNARF.
IS1E-S-03-501

HEITI TEIKNINGAR
ÞAKVIRKI - LOFTINNTAK
ÁSYNDIR VEGGJA

Dagsetning	Teiknað	Hannað	Kvarði	YFIRFARIÐ
MÁI 2010	ARG	ESB	1:10	

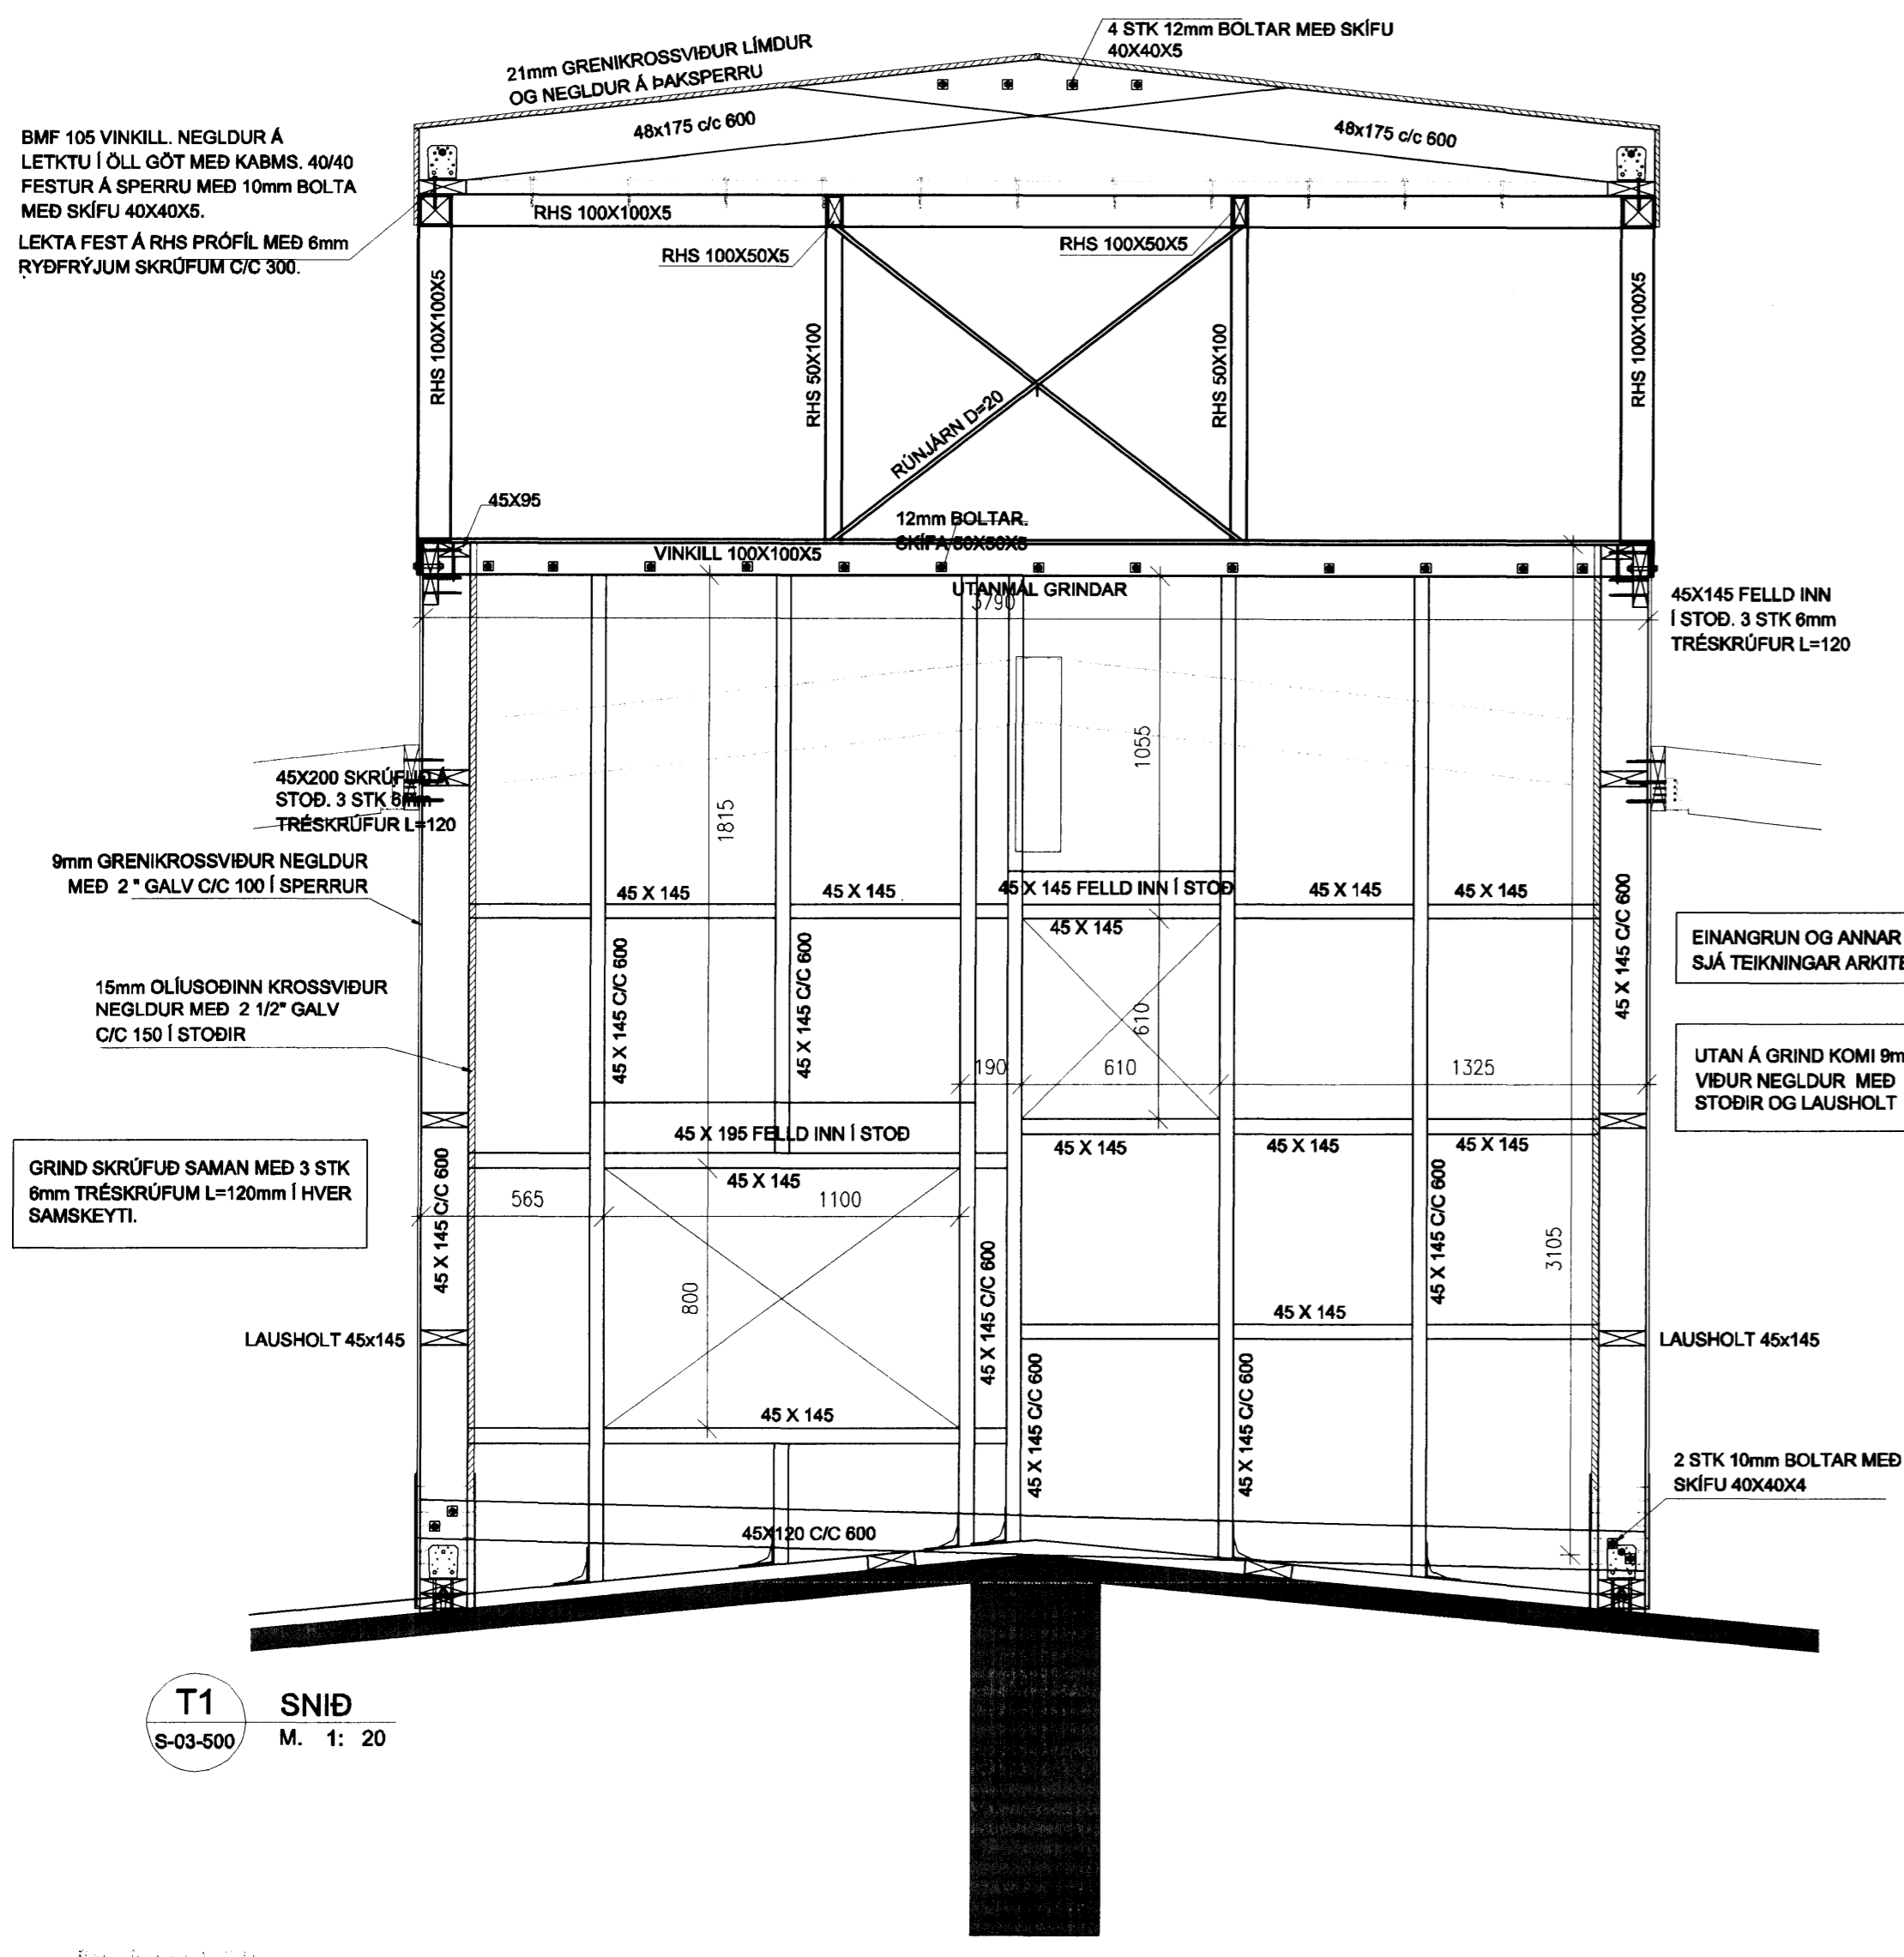

T1 SNID
 S-03-500 M. 1: 20

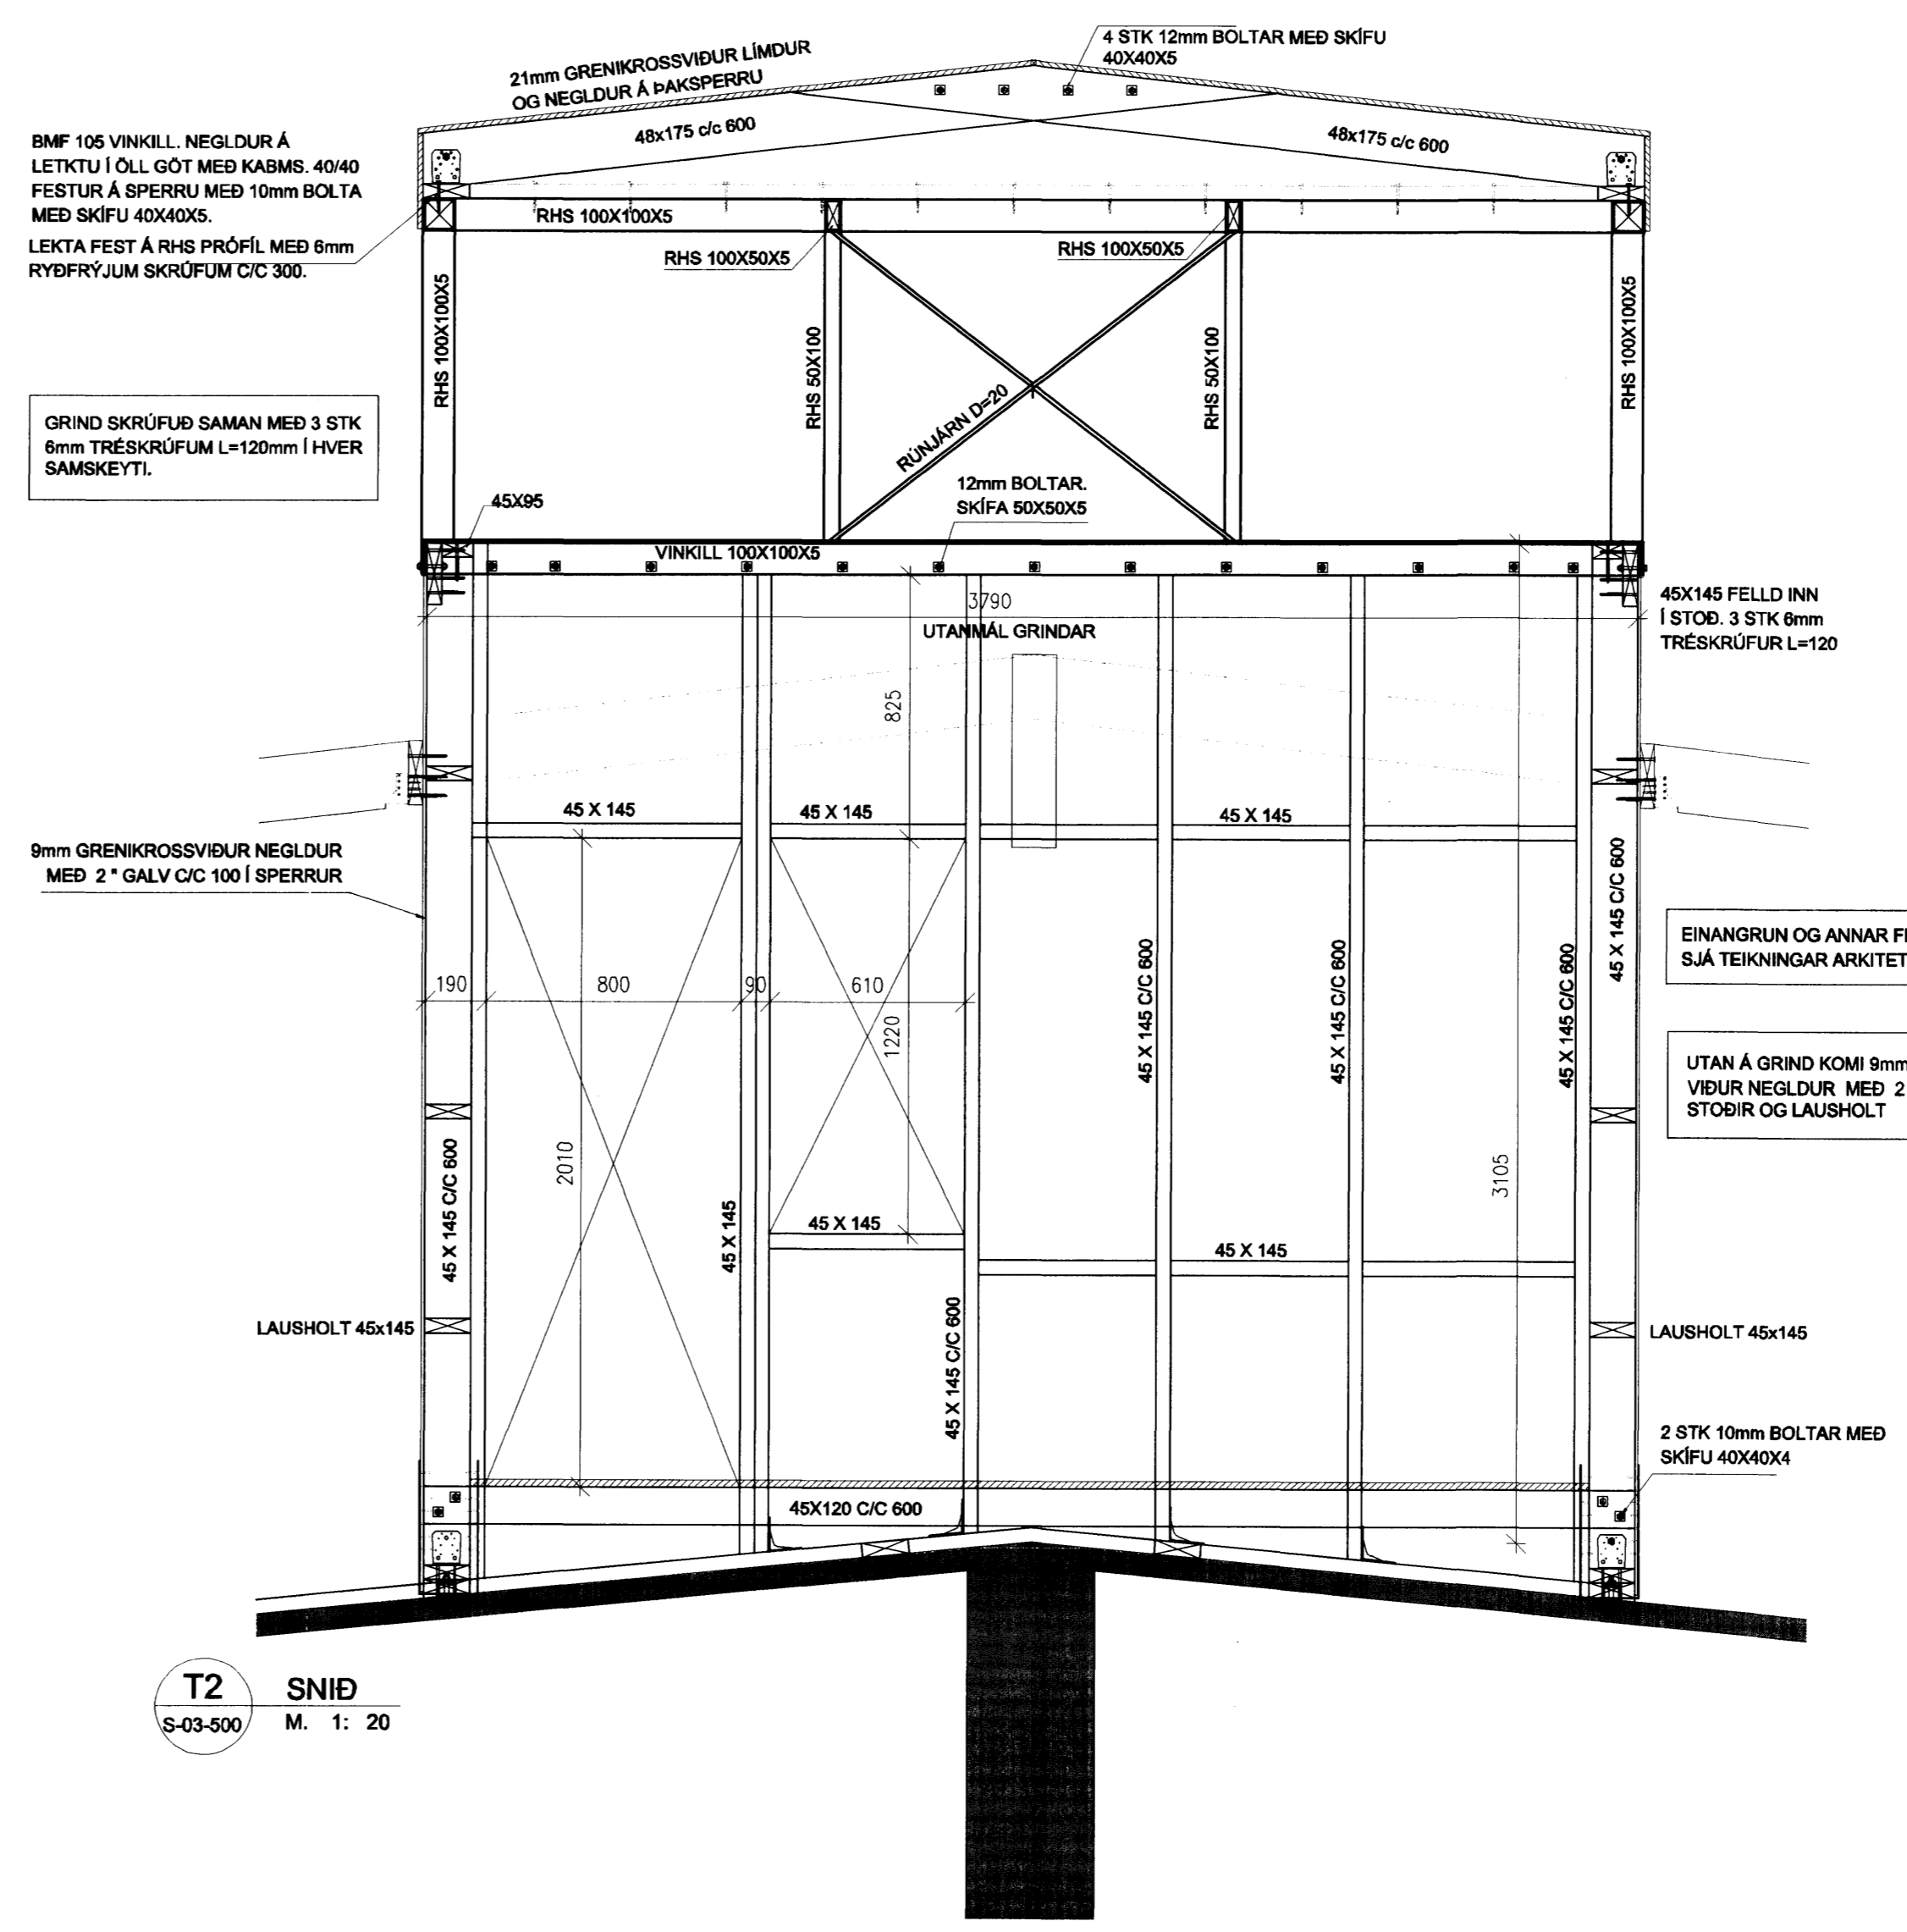

T2 SNID
 S-03-500 M. 1: 20