




**207** Nýrveggur að núv.  
 Lárétt deili

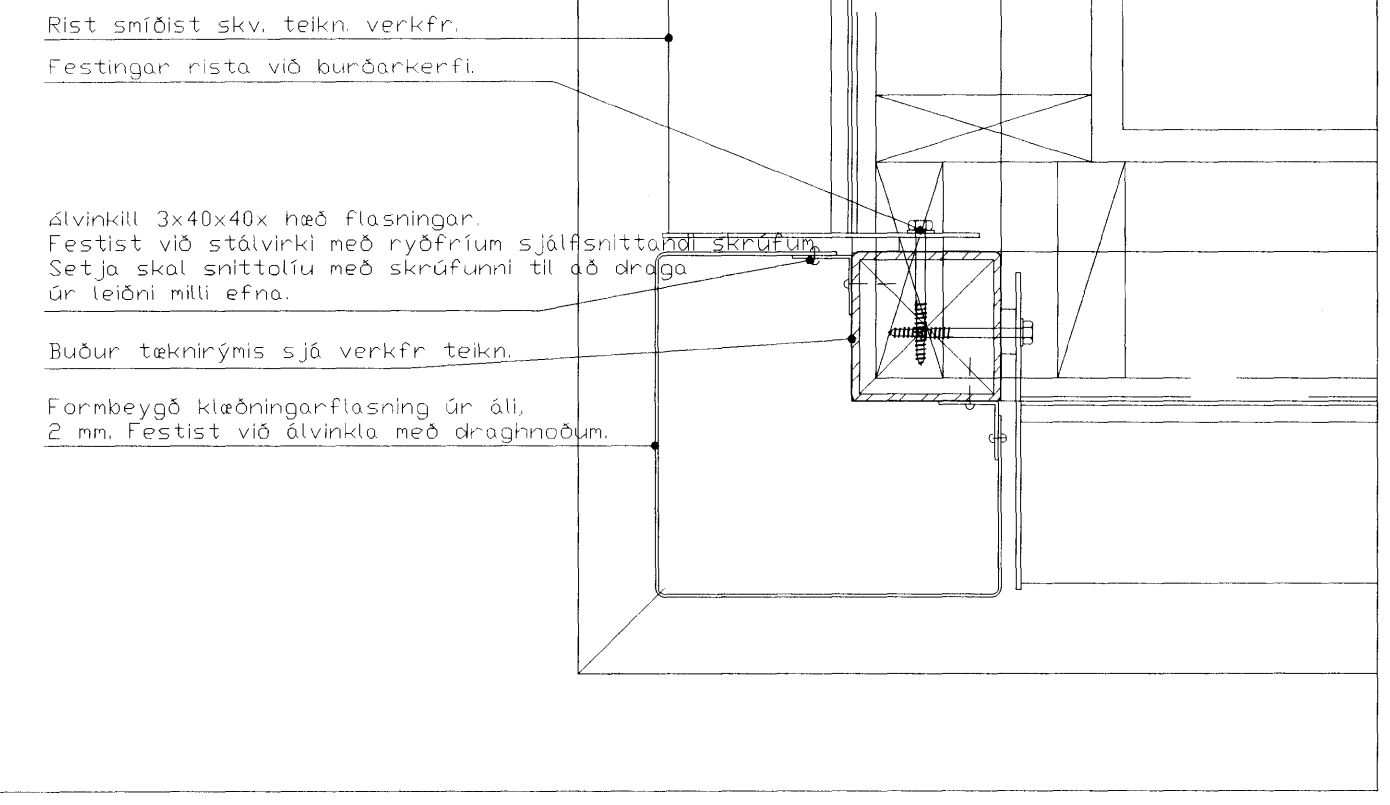


**R** Tæknirými  
**207** Lárétt deili

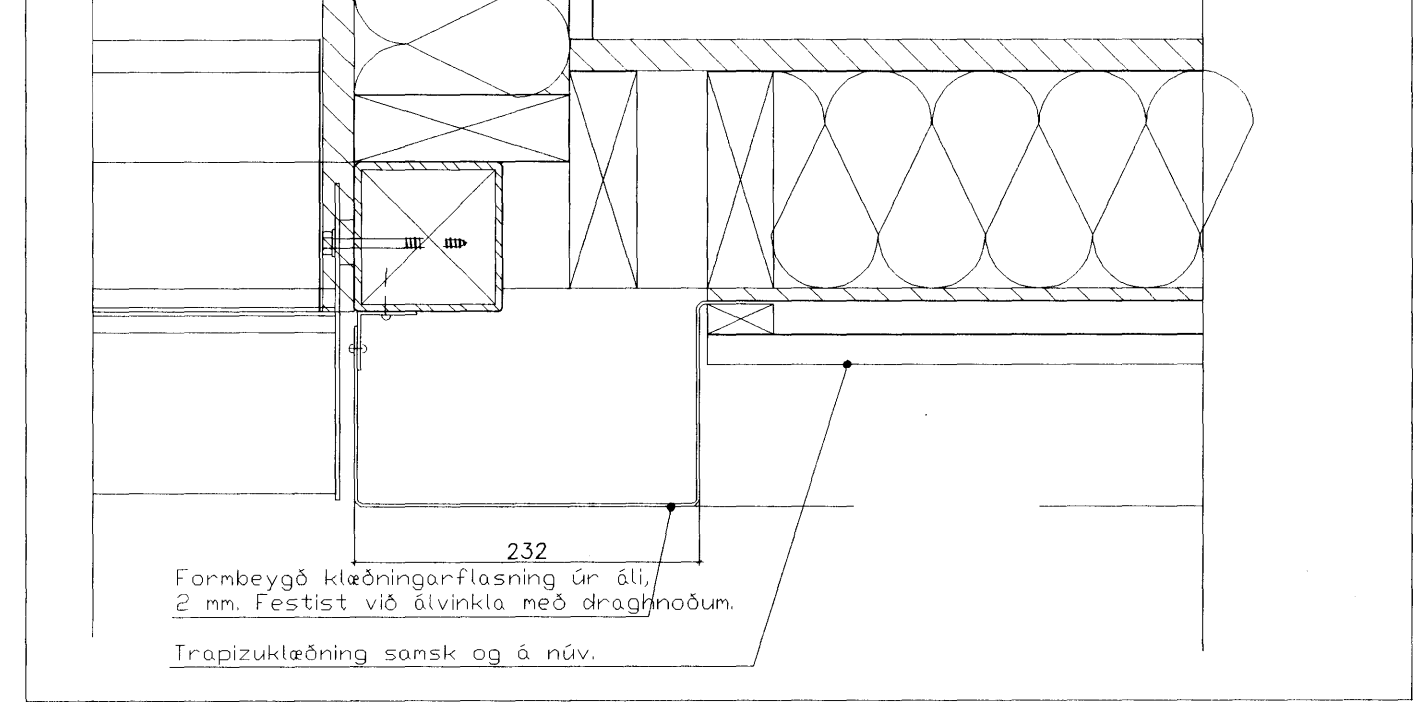


**P** Útveggur tæknirýmis  
**207** Lárétt deili

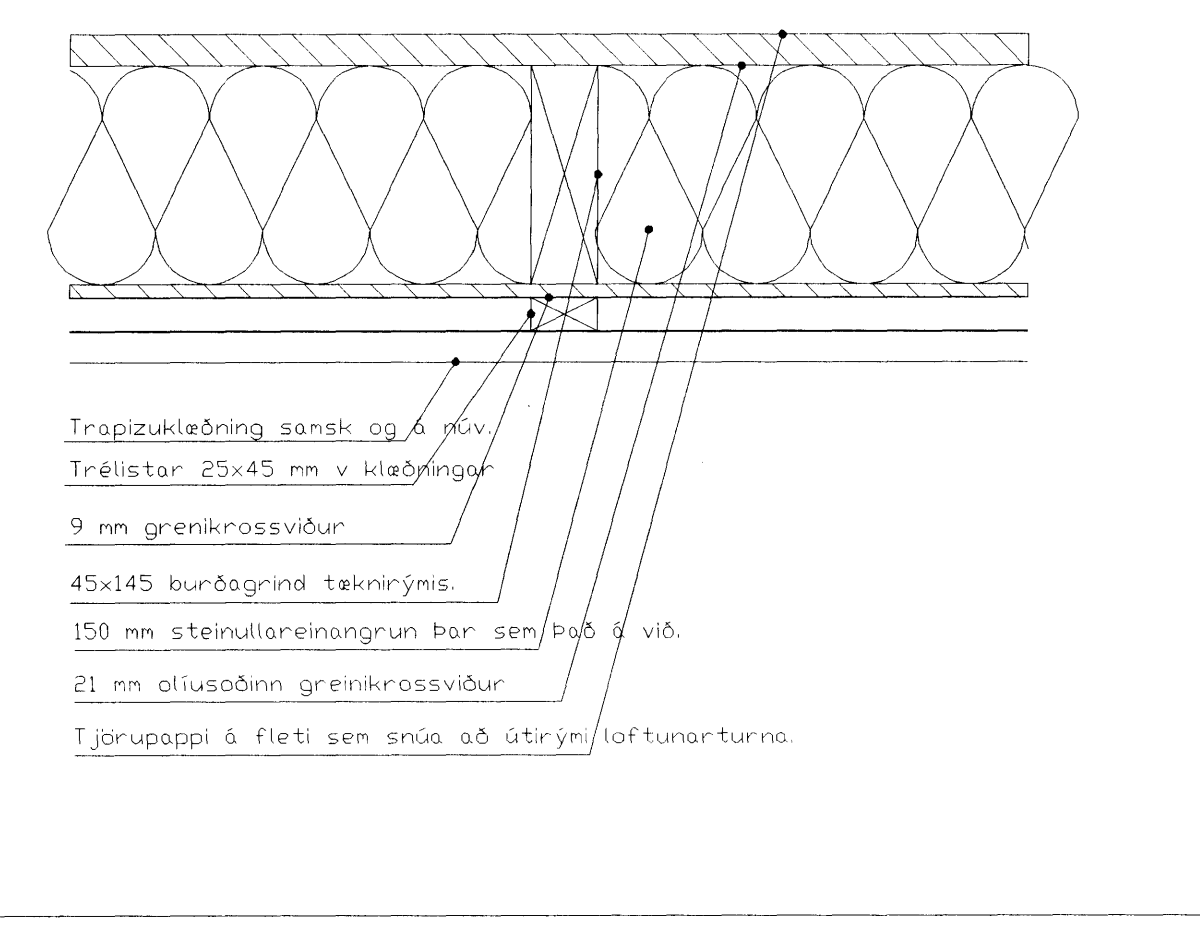


**Q** Hurð út í loftrás  
**207** Lárétt deili

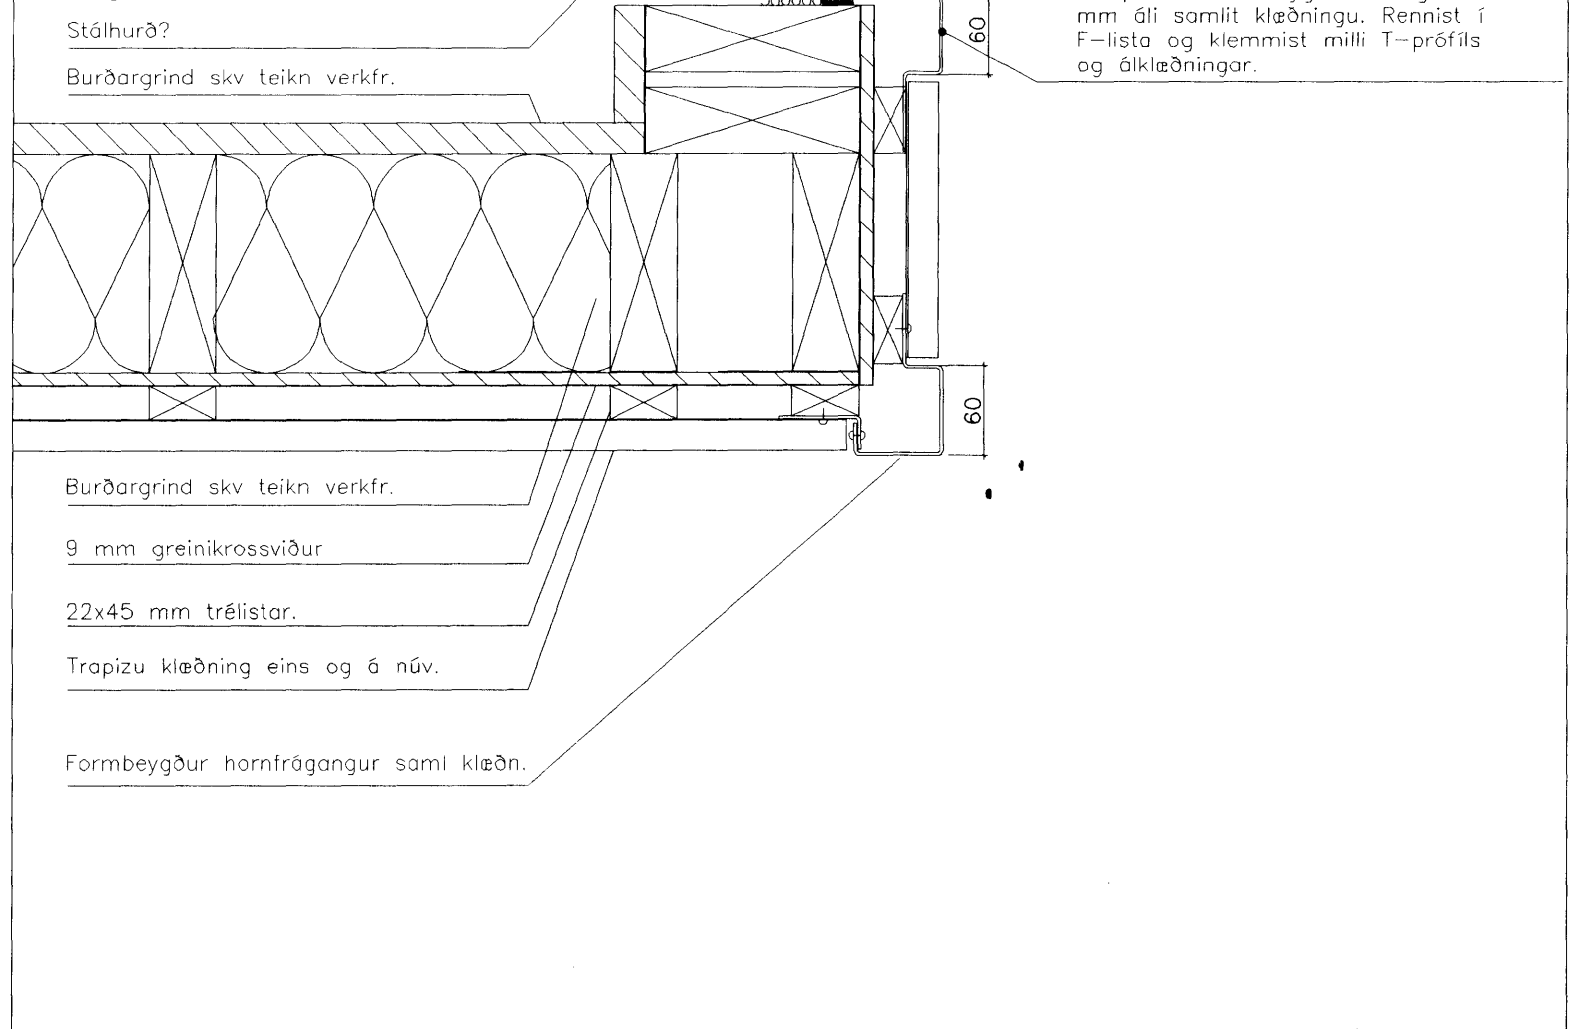




**S** Tæknirými  
**207** Lárétt deili

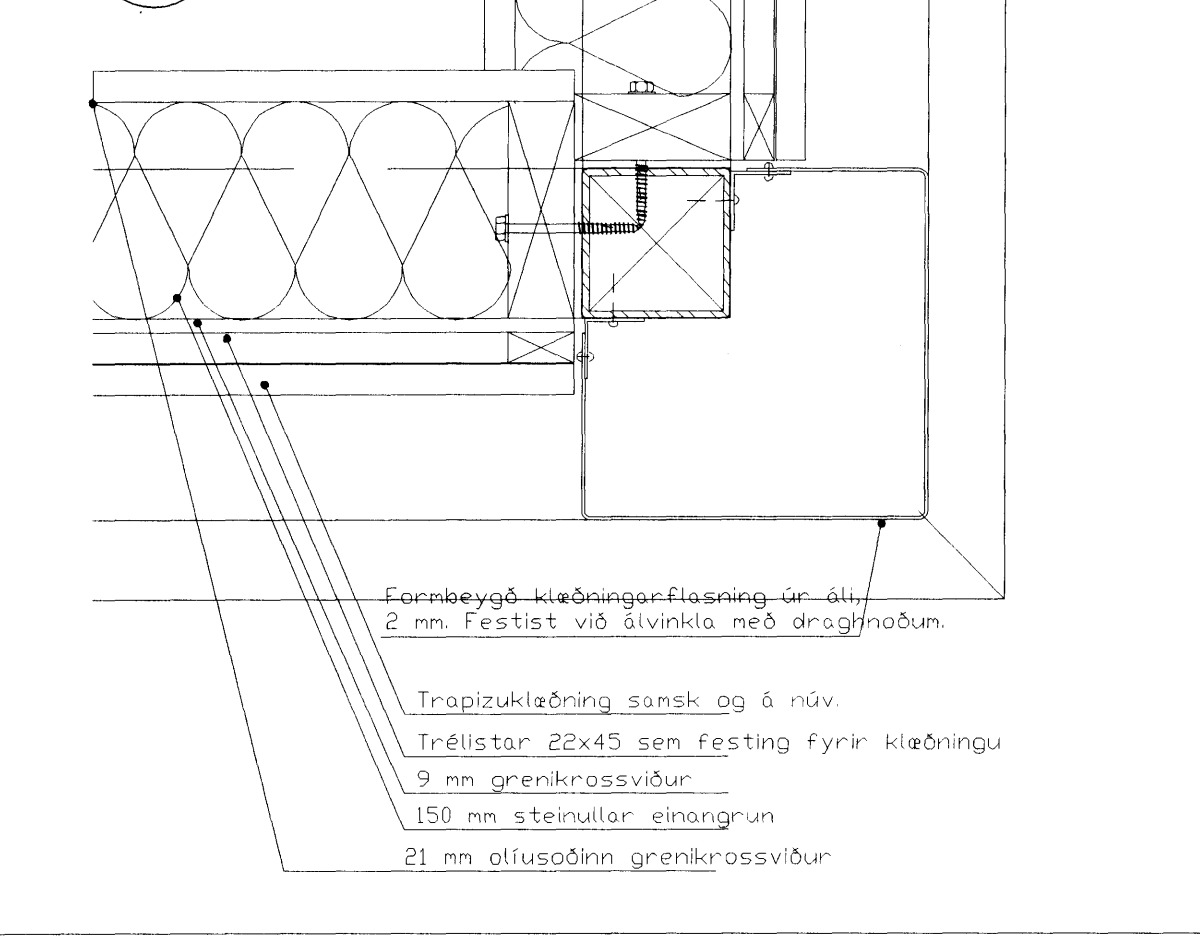


**K** Nýrveggur að núv.  
**303** Lárétt deili

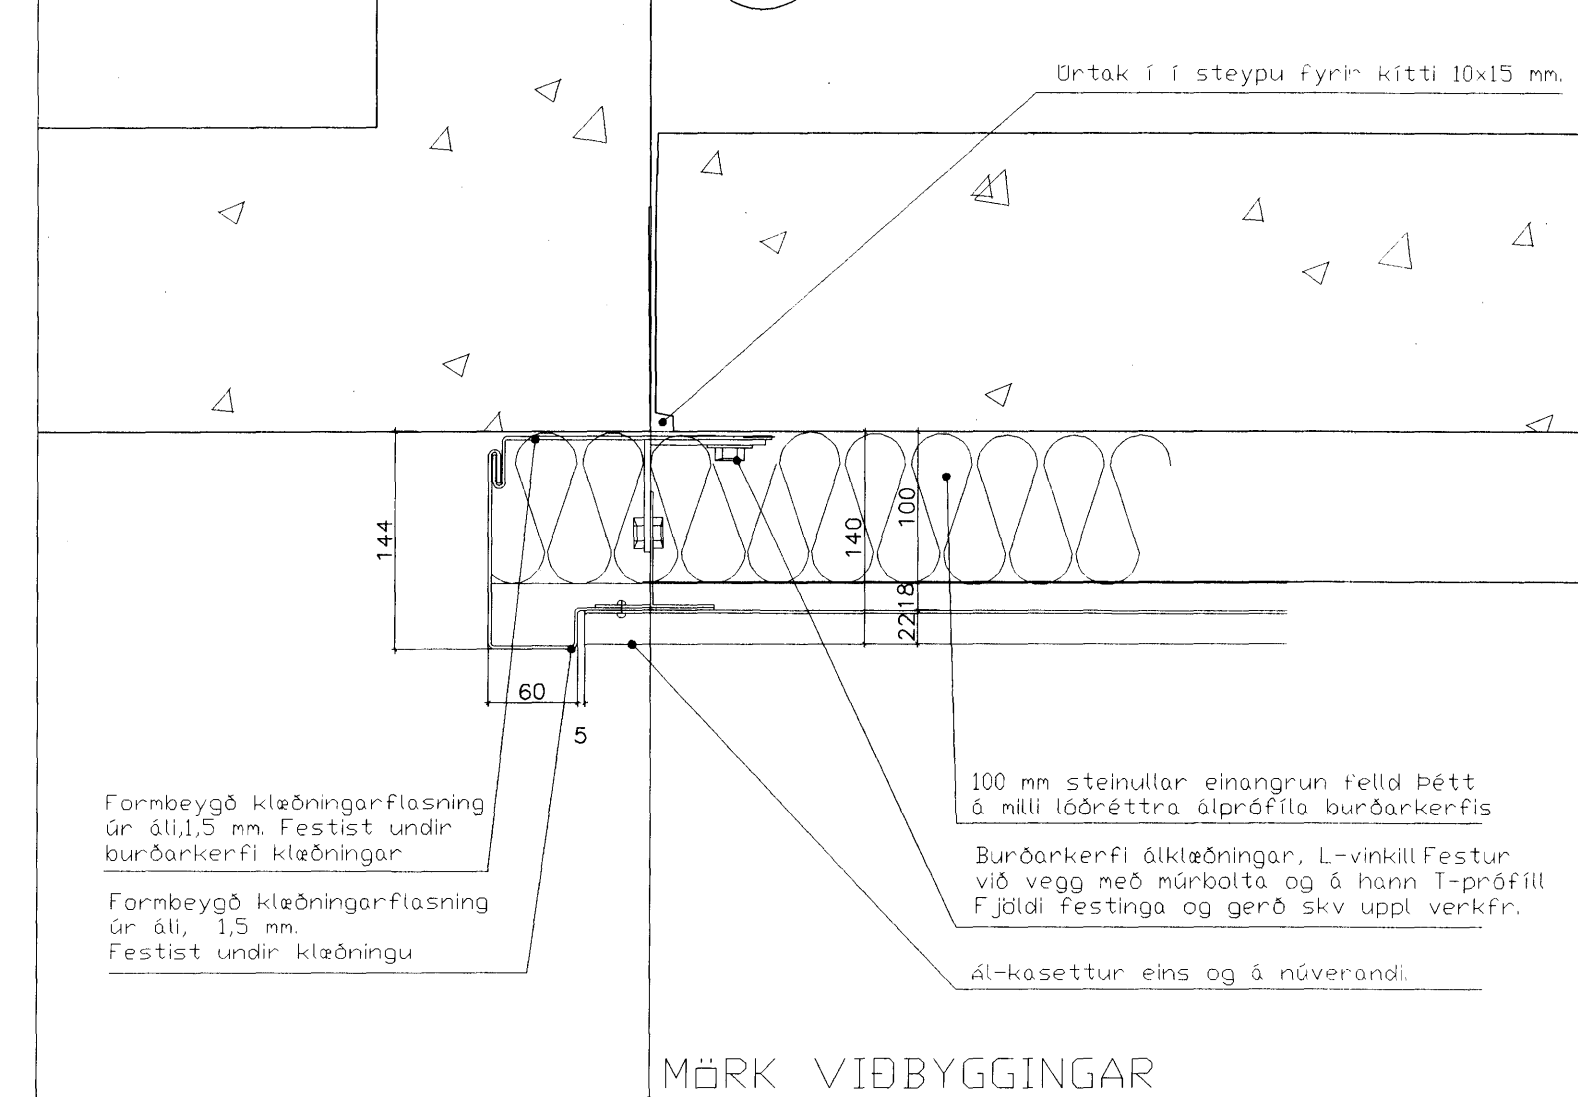


**L** Úthornafrágangur  
**203** Lárétt deili

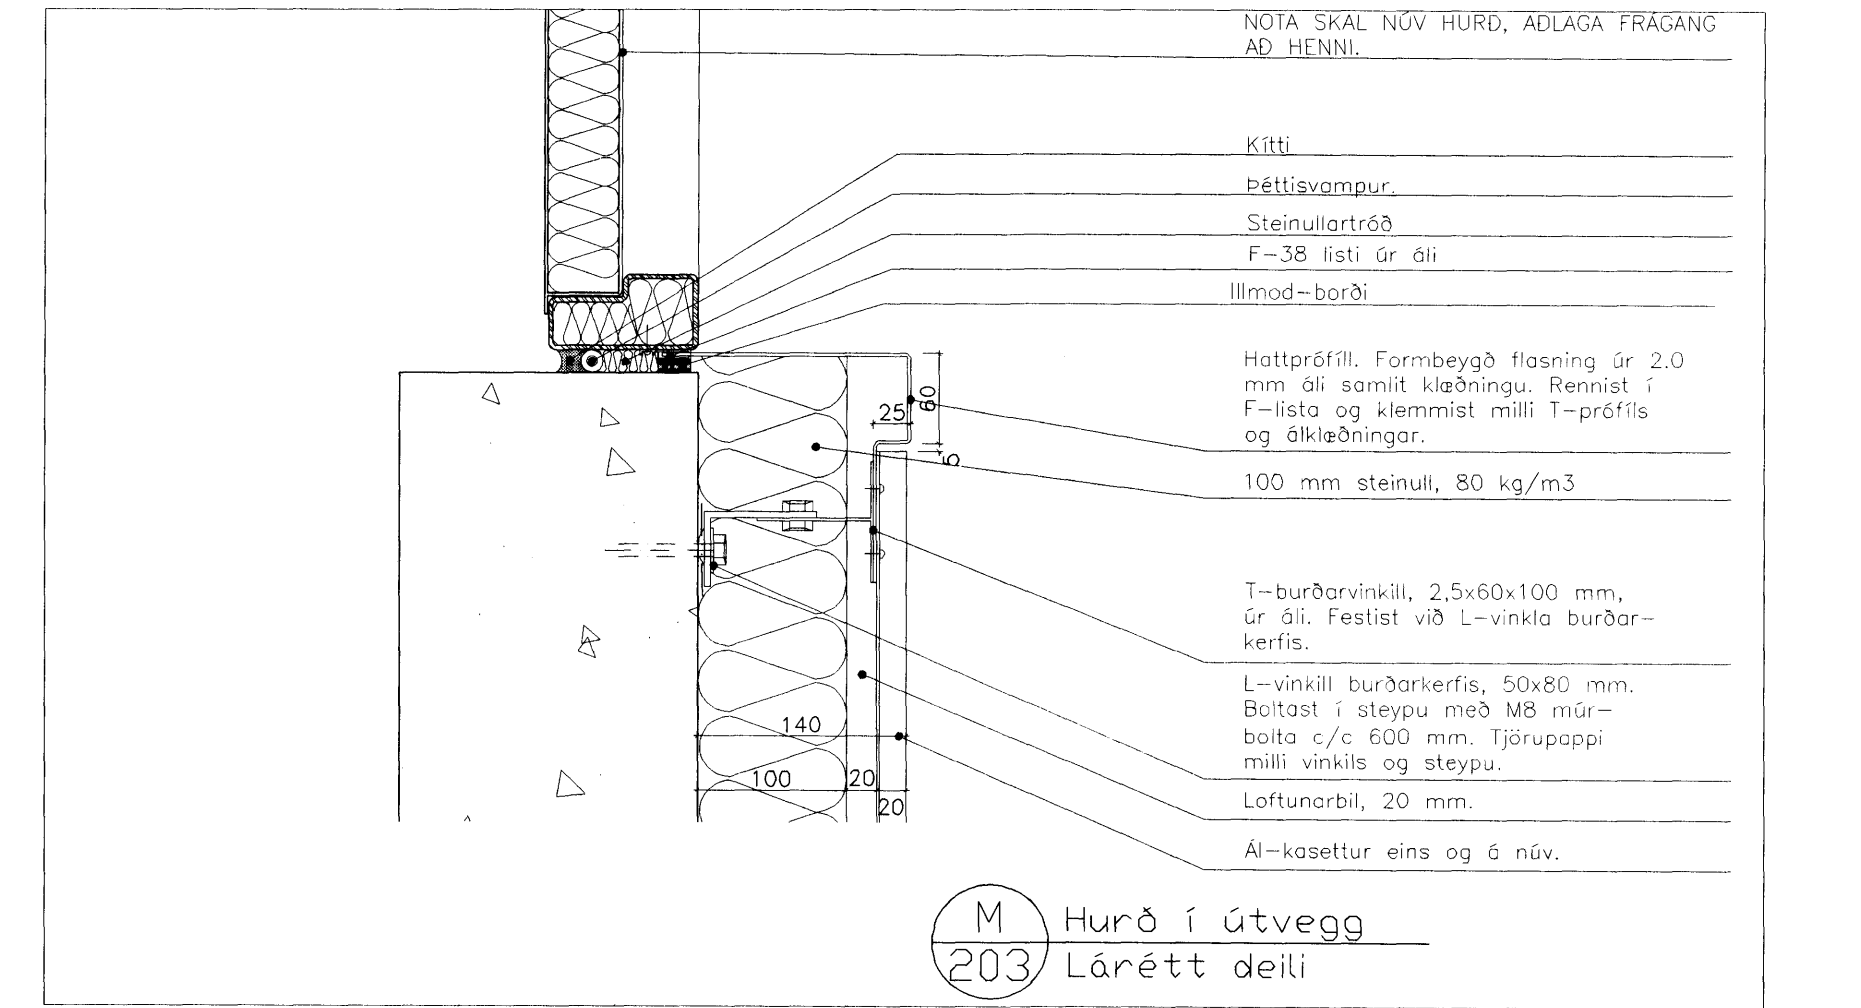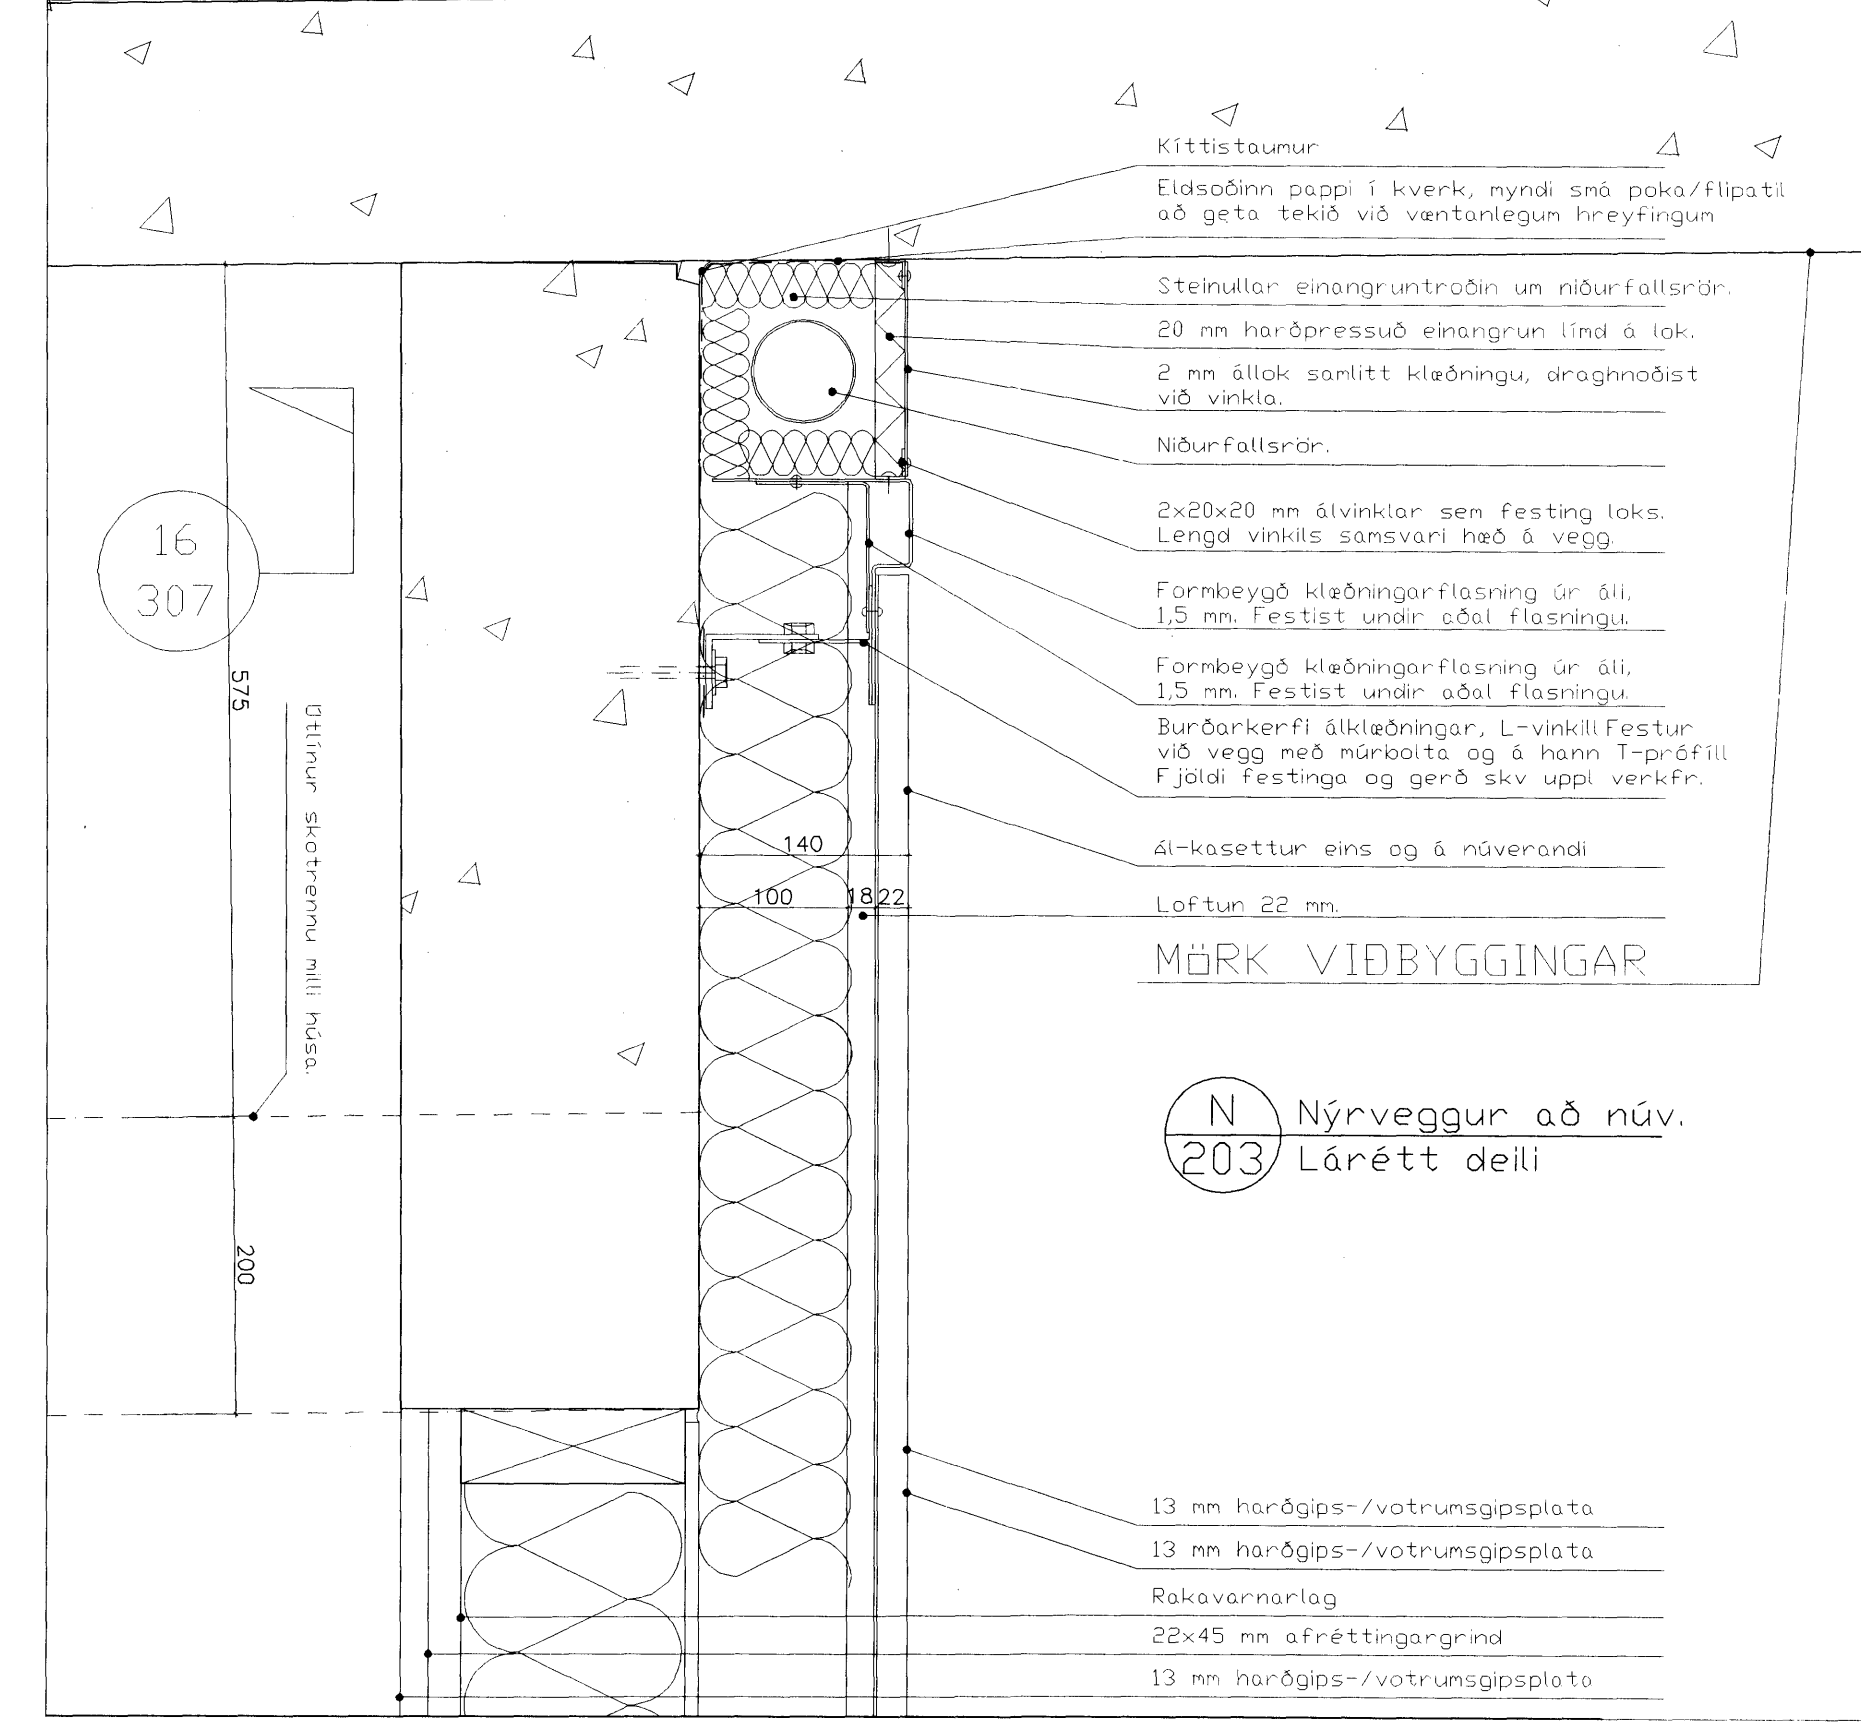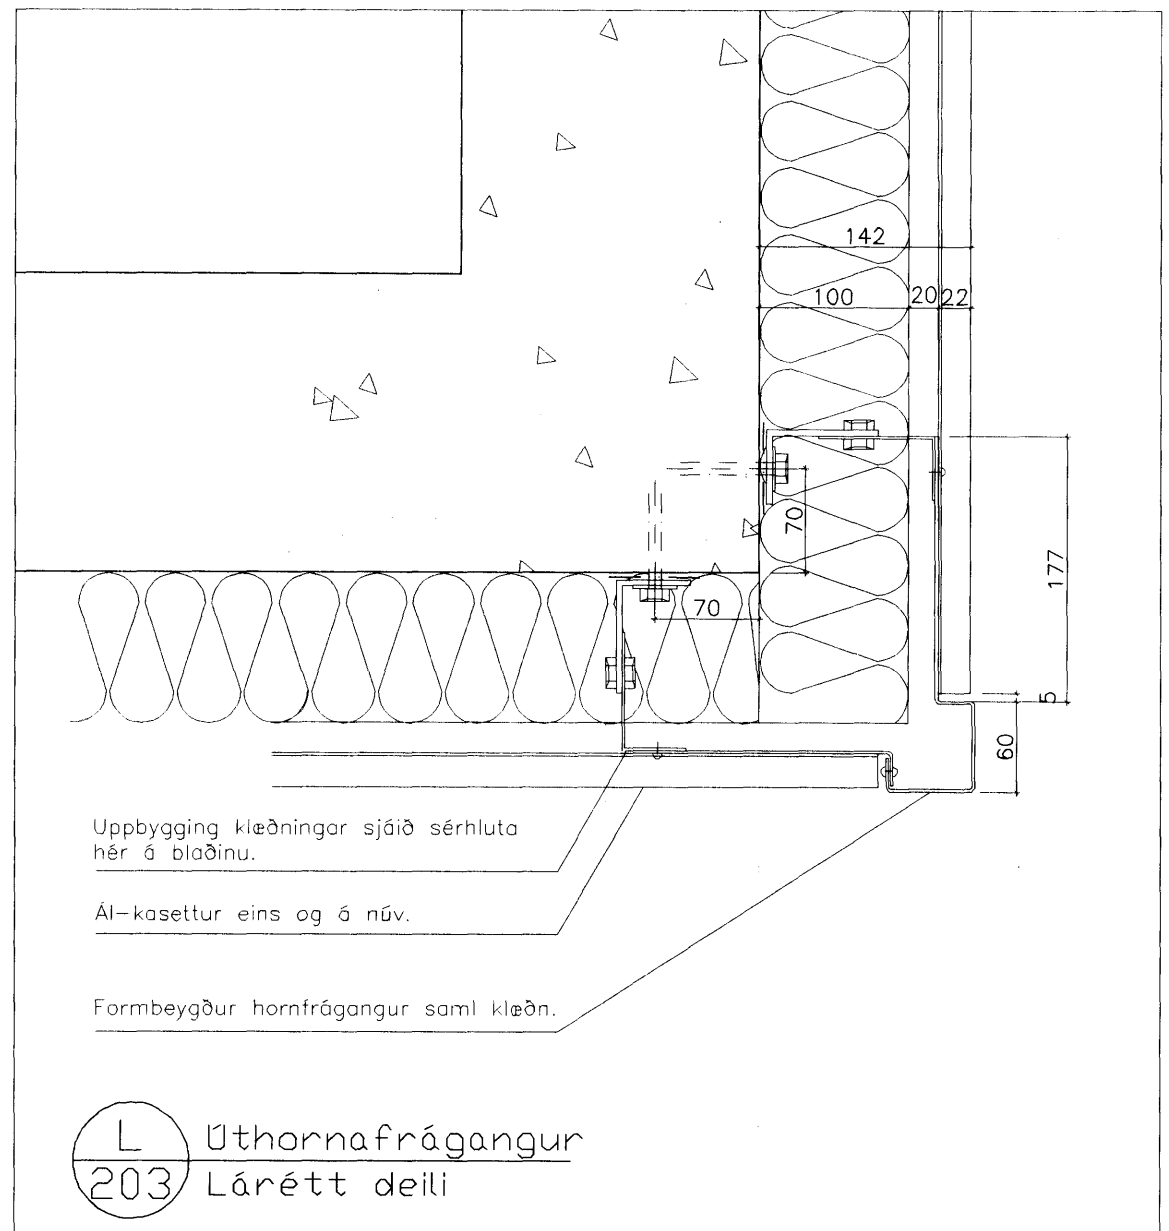

SKÝRINGAR OG

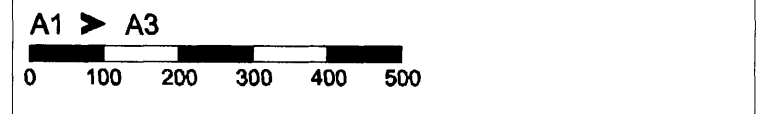

C:  
 B:  
 A:  
 BREYTINGAR: DAGS:

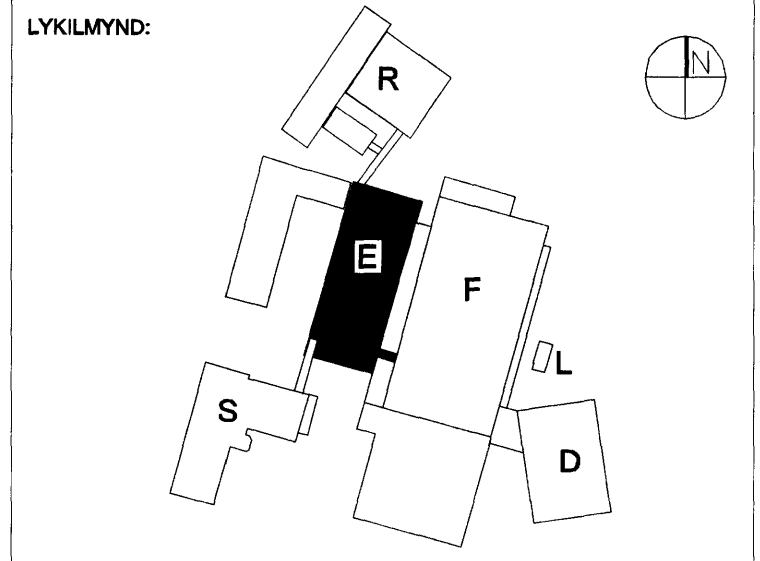

VERKAUPI:  
**actavis**  
 REYKJAVÍKURVEGUR 78.  
 BYGGINGARHLUTI: E-BYGGING

SÉRHLUTATEIKNINGAR  
 LÁRÉTT DEILI VIÐBYGG. OG TÆKNIR.  
 K, L, M, N, O, P, Q, R, S.

VERK: ACTA 0933 DAGS: 08.06.2010  
 KVARDI: 1:5 TEIKNAD: JPB  
 SKRÁ0933-E-Grunnur-1-hæð.dwg

**ÚTI INNI**  
**ARKITEKTAR**  
 ÞINHOLTSTRÆTI 27 101 REYKJAVÍK  
 SíMAR 552 7660 & 562 7660 FAX 552 7661  
 NETFANG: u@gu.is  
 VEFANG: http://www.uis.is

BALDUR Ó. SVAVARSSON ARKITEKTAR FAÍ  
 120387-5149

JÓN ÞÓR ÞORVALDSSON ARKITEKTAR FAÍ  
 021286-7579

TEIKNINGAR: **A-E-303** BREYTING: