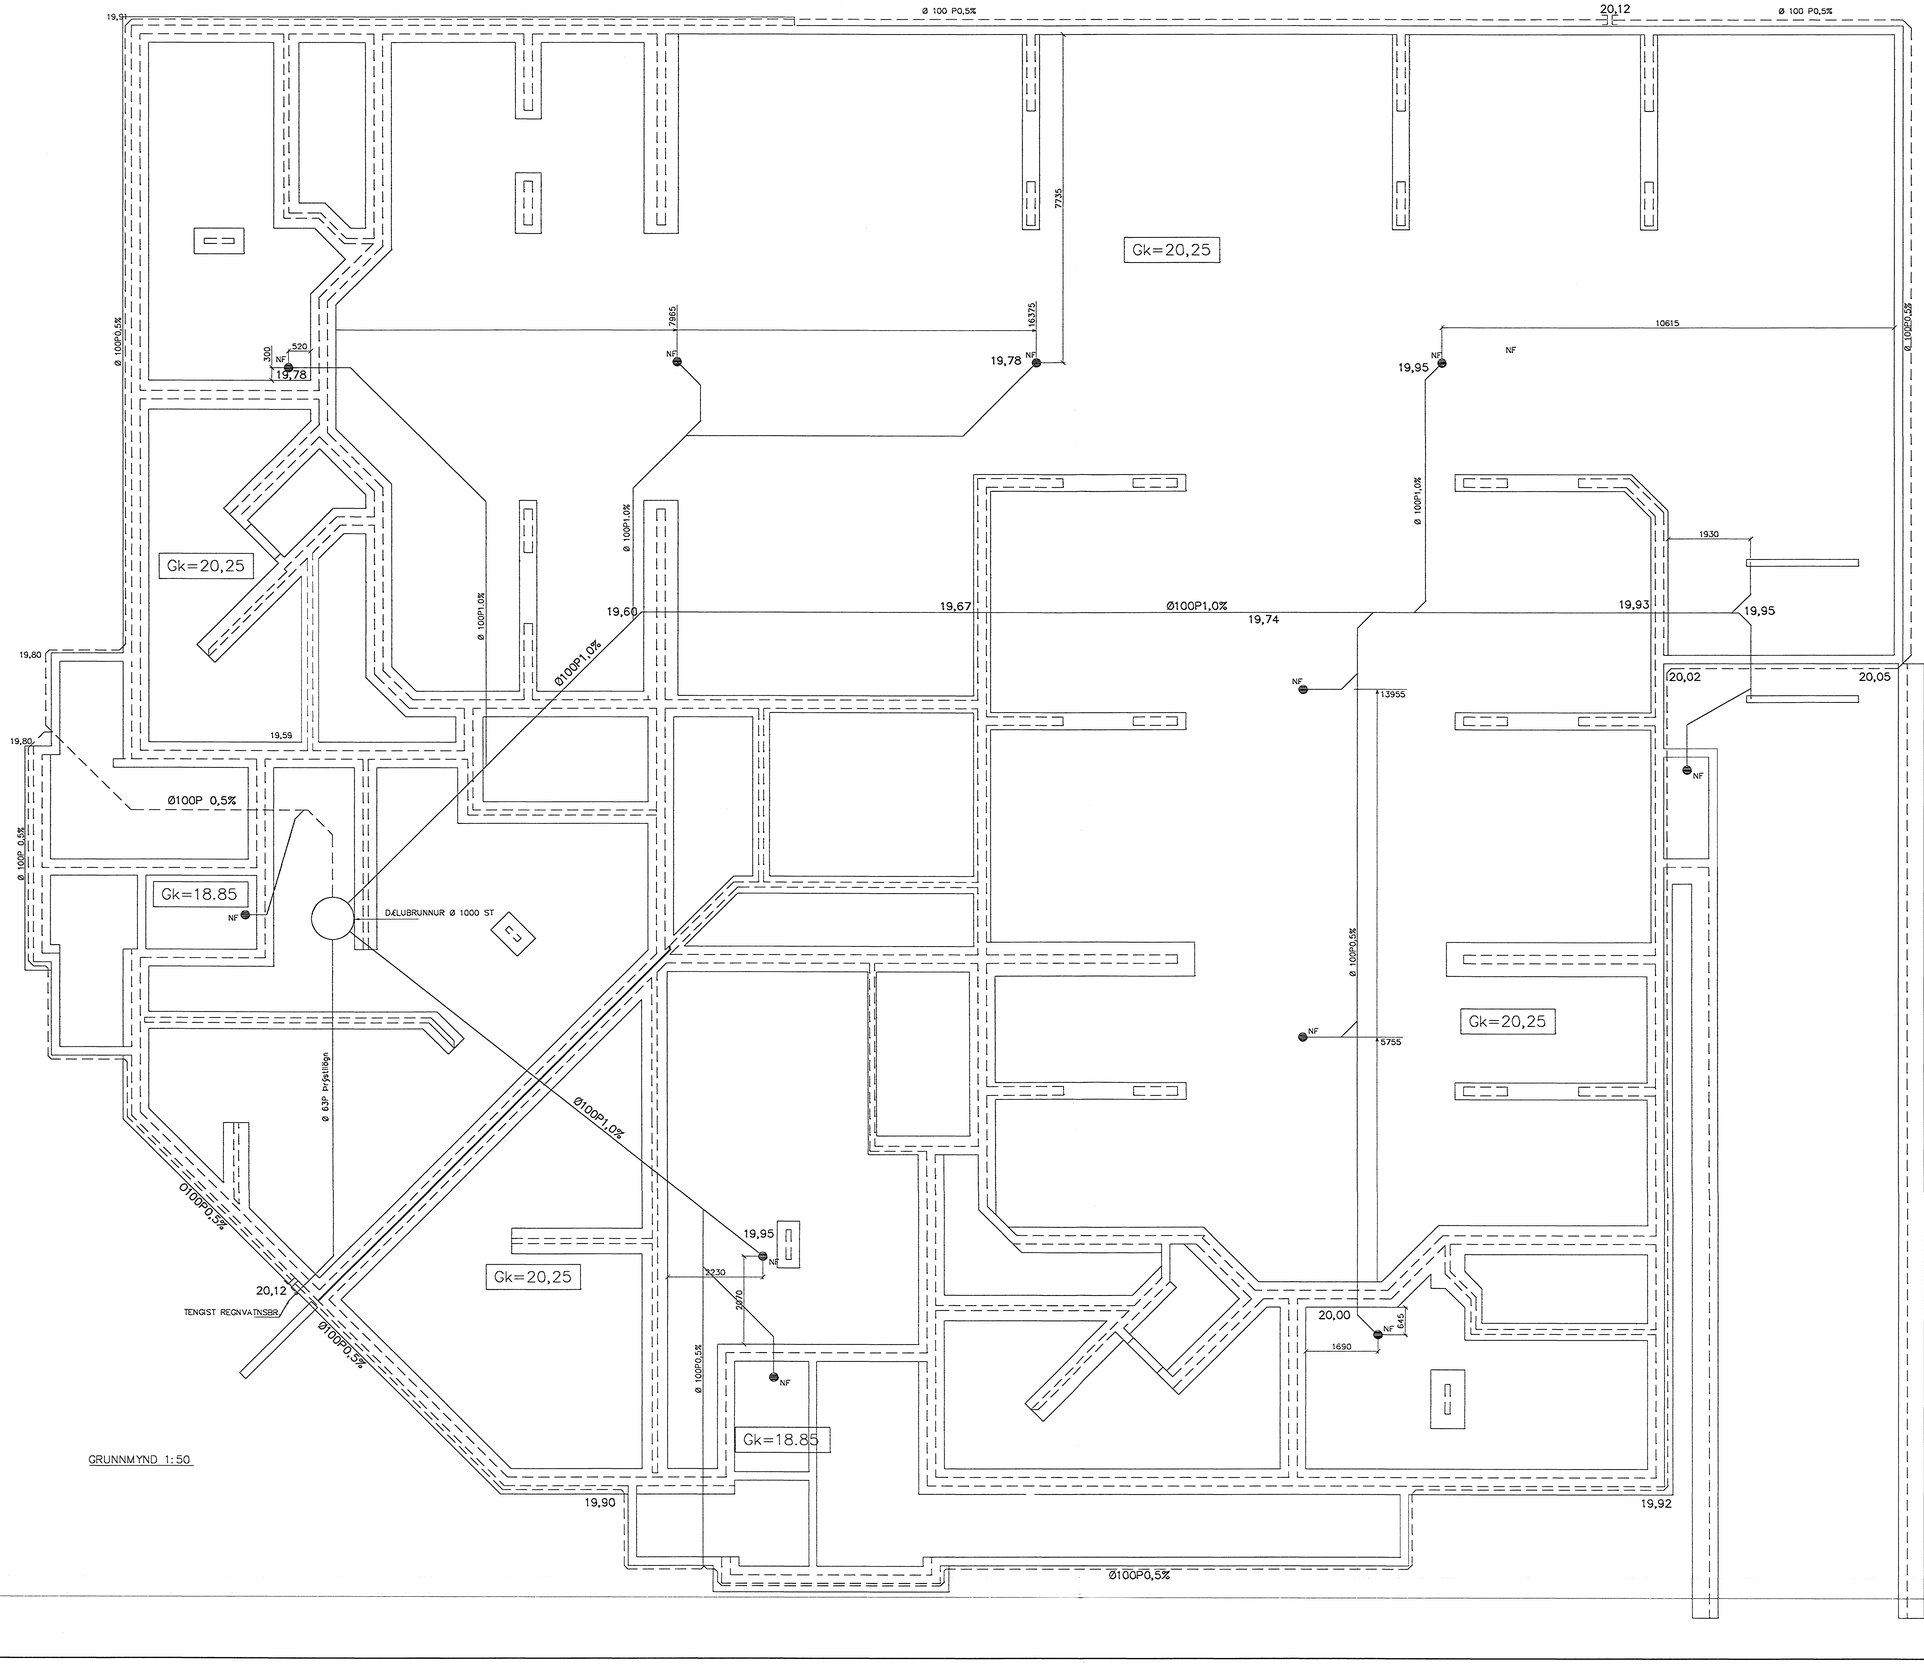

GRUNNMYND 1:50

TÁKN FYRIR LAGNIR

SKOLPLÖGN
REGNVATNSLÖGN
JARÐVATNSLÖGN
JARÐVATNS + REGNVATNSL.
NEYSLUVATN
BAKRENNSLI HITAVEITU

SKÝRINGAR

Fráveitulagnir undir botnplötu og utan með húsi skulu vera úr PVC.
Áður en byrjað er á lagningu röra skal jafna undirlagið vandlega en undir og umhverfis rörin skal vera minnst 150 mm sandlag. Leggja skal rör með vandvirkni á sandlagið þannig að engar skemmdir verði á rörinu og það fái jafnan stuðning.
Skeyta skal rör með Þar til gerðum Þéttihring.
Þess skal gætt að rör geti Þanist eðlilega.

Byggingafulltrúi Hafnarfjarðar
Móttekið þann
1 8 NÓV. 2005

Br.	Dags.	Eðli breytinga	Sign
16/11–		lögu lagna breytt	sig Þorl

REYKJAVÍKURVEGUR 28
HAFNARFIRÐI

GRUNNMYND–GRUNNLAGNA Í UNDIRSTÖÐUM

MKV.	1:50 1:20
DAGS.	ÁGÚST. 2005
VERK NR.	2513
TEIKN. NR.	2–01
HANNAÐ	SIG. ÞORLEIFSS. KT. 241148–3009
TEIKNAÐ	G.H.
YFIRFARIÐ	

TÆKNIÞJÓNUSTA SIGURÐAR ÞORLEIFSSONAR ehf
STRANDGÖTU 11 220 HAFNARFIRÐI
SÍMI 555-4255 FAX 565-2875
E-mail: taeknithjonusta@islandia.is
kt: 440693-2539