90 B GT-02 SNIÐ 1:20

KLÆÐA SKAL ÞAK MEÐ 19mm KROSSVIÐI NEGLDAN Í SPERRUR MEÐ 60/60 KAMBSAUMI c/c300

KLÆÐA SKAL VEGG MEÐ 19mm KROSSVIÐI NEGLDAN Í STOÐIR OG LAUSHOLT MEÐ 60/60 KAMBSAUMI c/c300 NEMA ANNAÐ SÉ SÝNT Á HLIÐARMYND

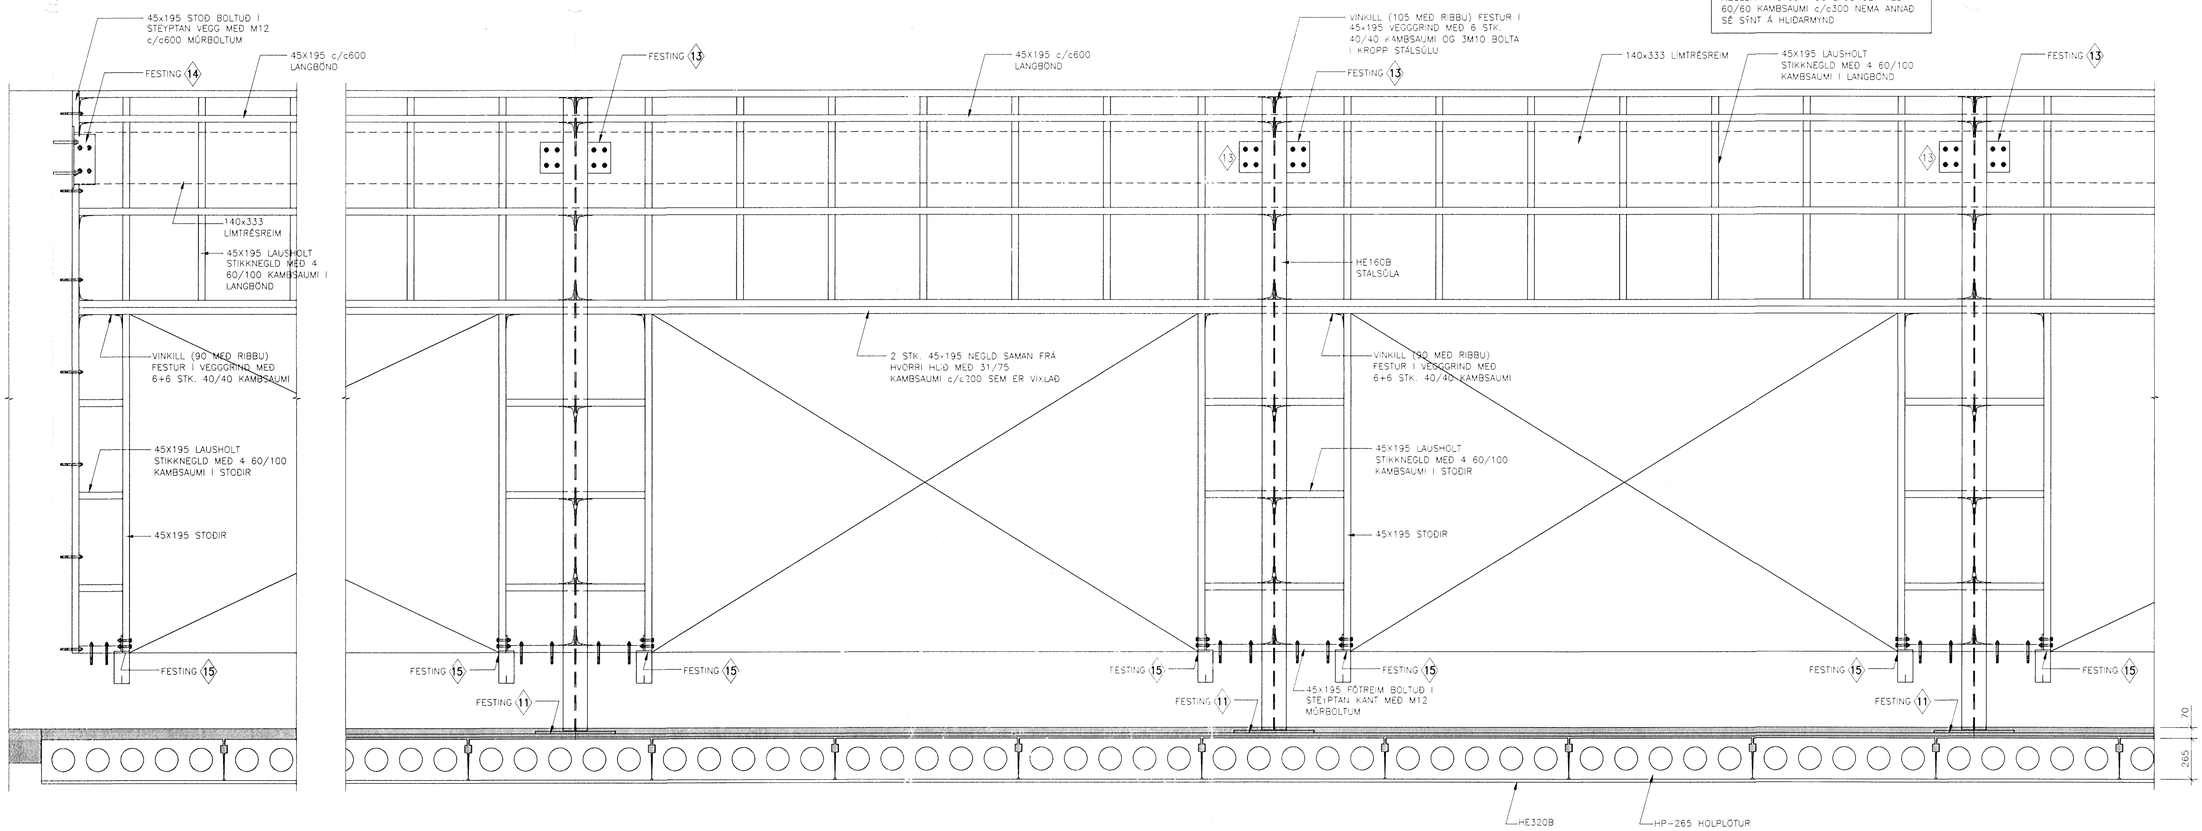

SKÝRINGAR:

ÖLL MÁL ERU Í mm.
KÓTAR ERU Í m.

NÝR STEYPTUR VEGGUR

NÚVERANDI STEYPTUR VEGGUR

–SNIÐ MERKT t.d. 15' ER SPEGILMYND AF SNIÐI 15

TILVÍSANIR:

ALMENNAR SKÝRINGAR . . . . . SJÁ BL. NR. A–01
ALMENN SNIÐ . . . . . SJÁ BL. NR. SD–01
STÁLFESTINGAR, t.d. (1) . . SJÁ BL. NR. SD–03

Byggingafulltrúi Hafnarfjarðar
Afgreitt þann
09 AUG. 2005

LYKILMYND

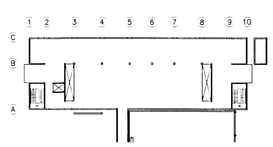

AFSTÖÐUMYND

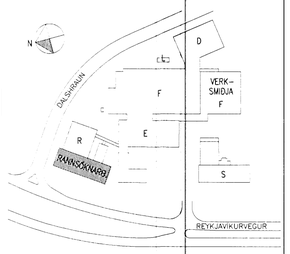

ATH

MÁLSETNINGAR OG KÓTAR:

- ALLAR MÁLSETNINGAR OG KÓTAR Á STEYPTUM BYGGINGAHLUTUM SKAL SANNREYNA VIÐ TEIKNINGAR ARKITEKTA OG NÚVERANDI BYGGINGAR.
- BEYGJUMÁL JÁRNA SKAL SANNREYNA OG BERA SAMAN VIÐ MÁLSETNINGAR Á STEYPTUM BYGGINGAHLUTUM SKV. ARKITEKTATEIKNINGUM OG FYRIRSKRIFAÐA STEYPUHULU SKV. TEIKNINGUM VSÓ RÁÐGJAFAR.
- SJÁ GATAPLAN FYRIR ÚTÖK Í STEYPU.

actavis

SKÝRINGAR:

BR.	DAGS.	BREYTING	REIKN.	TEIKN.	YFIRF.	SAMÞ.

S:/2004/04157/t/Bub/Fullnaðarhönnun/Gildar_teikn/R-B-SD-01-03

BR.	DAGS.	BREYTING	REIKN.	TEIKN.	YFIRF.	SAMÞ.

○ ÚTI OG INNI.	BINGHOLTSSTRÆTI 27, 101 REYKJAVÍK, SÍMI 562 7660 FAX 562 7661, NETFANG baldur@ui.is
● VSÓ RÁÐGJÖF.	BORGARTÚN 20, 105 REYKJAVÍK, SÍMI 585 9000 FAX 585 9010, NETFANG vso@vso.is
○ LAGNATÆKNI.	HAMABORG 12, 200 KÓPAVOGUR, SÍMI 564 5250 FAX 564 5251, NETFANG saebjorn@lagnatak.is
○ RAFTEIKNING hf.	BORGARTÚN 17, 105 REYKJAVÍK, SÍMI 520 1700 FAX 520 1701, NETFANG bis@rafteikning.is

ACTAVIS HAFNARFIRÐI – REYKJAVÍKURVEGUR 78
RANNSÓKNARBYGGING
BURÐARVIRKI
SNIÐ OG DEILI

HANNAÐ/TEIKN. 009/005
ATH. SÞ
SAMÞYKKT
KT. 230651-2569

KVARÐI 1:20
REYKJAVÍK 04.08.2005

VERKNR. 04157
TEIKN. NR. R–B–SD–06
ACTAVIS TEIKN.NR
BR.