
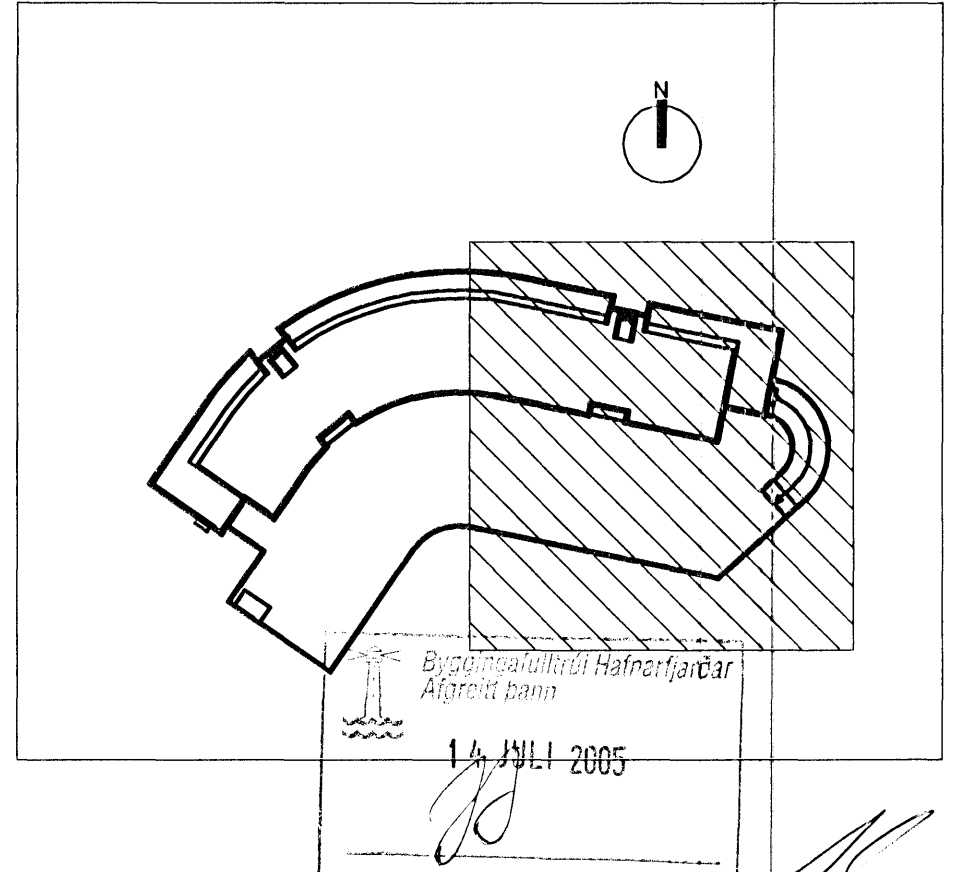


SNID A  
1:50 L02

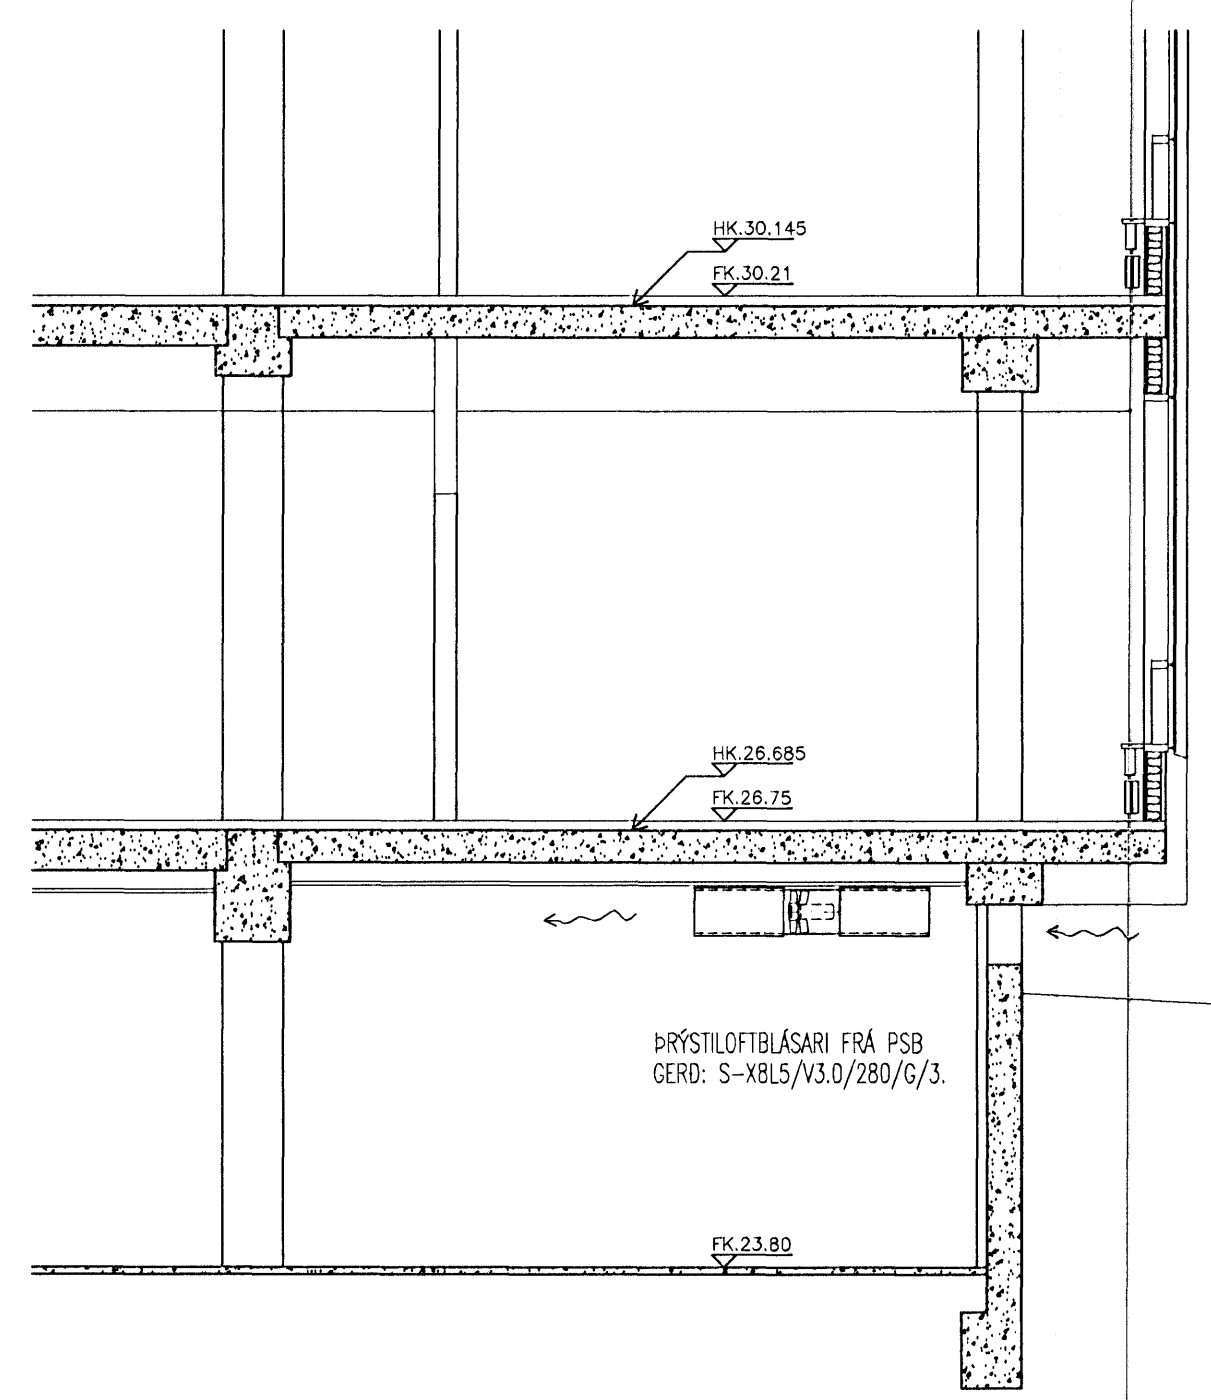

ALLAR ALMENNAR SKÝRINGAR SJÁ TEIGN. POO

ÓTG.	DAGS.	BREYTING:	HANNAÐ	SAMP.
DALSHRAUN 1 HAFNARFIRDI			GRUNNMYND KJALLARI CO-LOFTRÆSING AUSTURENDI	
VSB VERKFRÆDISTOFA			Áritun lögg. hönnuðar Sveinn Áki Sverrisson t. 230855-5609	
BEIARHRAUNI 20•220 HAFNARFJÖRDUR Heimasíða: www.vsb.is • Netfang: vsb@vsb.is Sími: 595-8600 Fax: 595-8610 HKL: 710799-2899			Hannað: Áb	Telknað: Áb
			Mál: 1:100/1:50	Yfirfarir: SAS
			Dags: 28.01.05	Nr: 03841-L02