

ÚTSOG			
NR.	GERD.	STÆRD/DREIFARI/BOX	TEG.
U1	ÚTSOGSVENTILL, HVÍTUR MÆD LAUSRI KEILU OG BRÆDIVARI 26l/s, 25dB (A)	100	
U2	ÚTSOGSVENTILL, HVÍTUR MÆD LAUSRI KEILU OG BRÆDIVARI 35l/s, 25dB (A)	125	


**LOFTSTOKKAR OG TENGISTYKKI:**

- STOKKAR OG TENGISTYKKI ERU ÝMIST SÍVALIR EDA FERKANTADIR.
- STOKKAR ERU ÓR GALV. STÁLPLÖTUM, LÁGMARKSPYKKT SEM HÉR SEGIR:  
 ÞVERMÁL EDA STÆRSTA HLID < 300mm : ÞYKKT 0,63mm  
 ÞVERMÁL EDA STÆRSTA HLID 301-750mm : ÞYKKT 0,8mm  
 ÞVERMÁL EDA STÆRSTA HLID 751-1400mm : ÞYKKT 1,0mm  
 ÞVERMÁL EDA STÆRSTA HLID 1401-2200mm : ÞYKKT 1,25mm  
 ÞVERMÁL EDA STÆRSTA HLID ≥2200mm : ÞYKKT 1,5mm
- KERFI SKULU MINNST UPPFYLLA ÞÉTTLEIKAFLOKK B SKV. DS 447.
- ALLAR HLIDAR Í KÖNTUÐUM STOKKUM SKAL STYRKJA MÆD KROSSBROTI.
- STOKKAR SKULU HENGDIR Í STEYPU MÆD 10mm SNITTEINUM MÓRBOLTUM.
- VID ALLAR, BRUNA- OG SPJALDLOKUR KOMI GAUMLÖGUR.
- FRÁGANGUR SKAL VERA Í SAMRÆMI VID GILDANDI STAÐLA OG REGLUGERDIR.

- SL = STILLILOKA
- ML = MÓTORLOKA
- BL = BRUNALOKA
- RL+BL
- GL = GAUMLÖGA

HLLJÓDGILDRA MÆD 50mm EIN.  
L=LENGD

**SKÝRINGAR:**

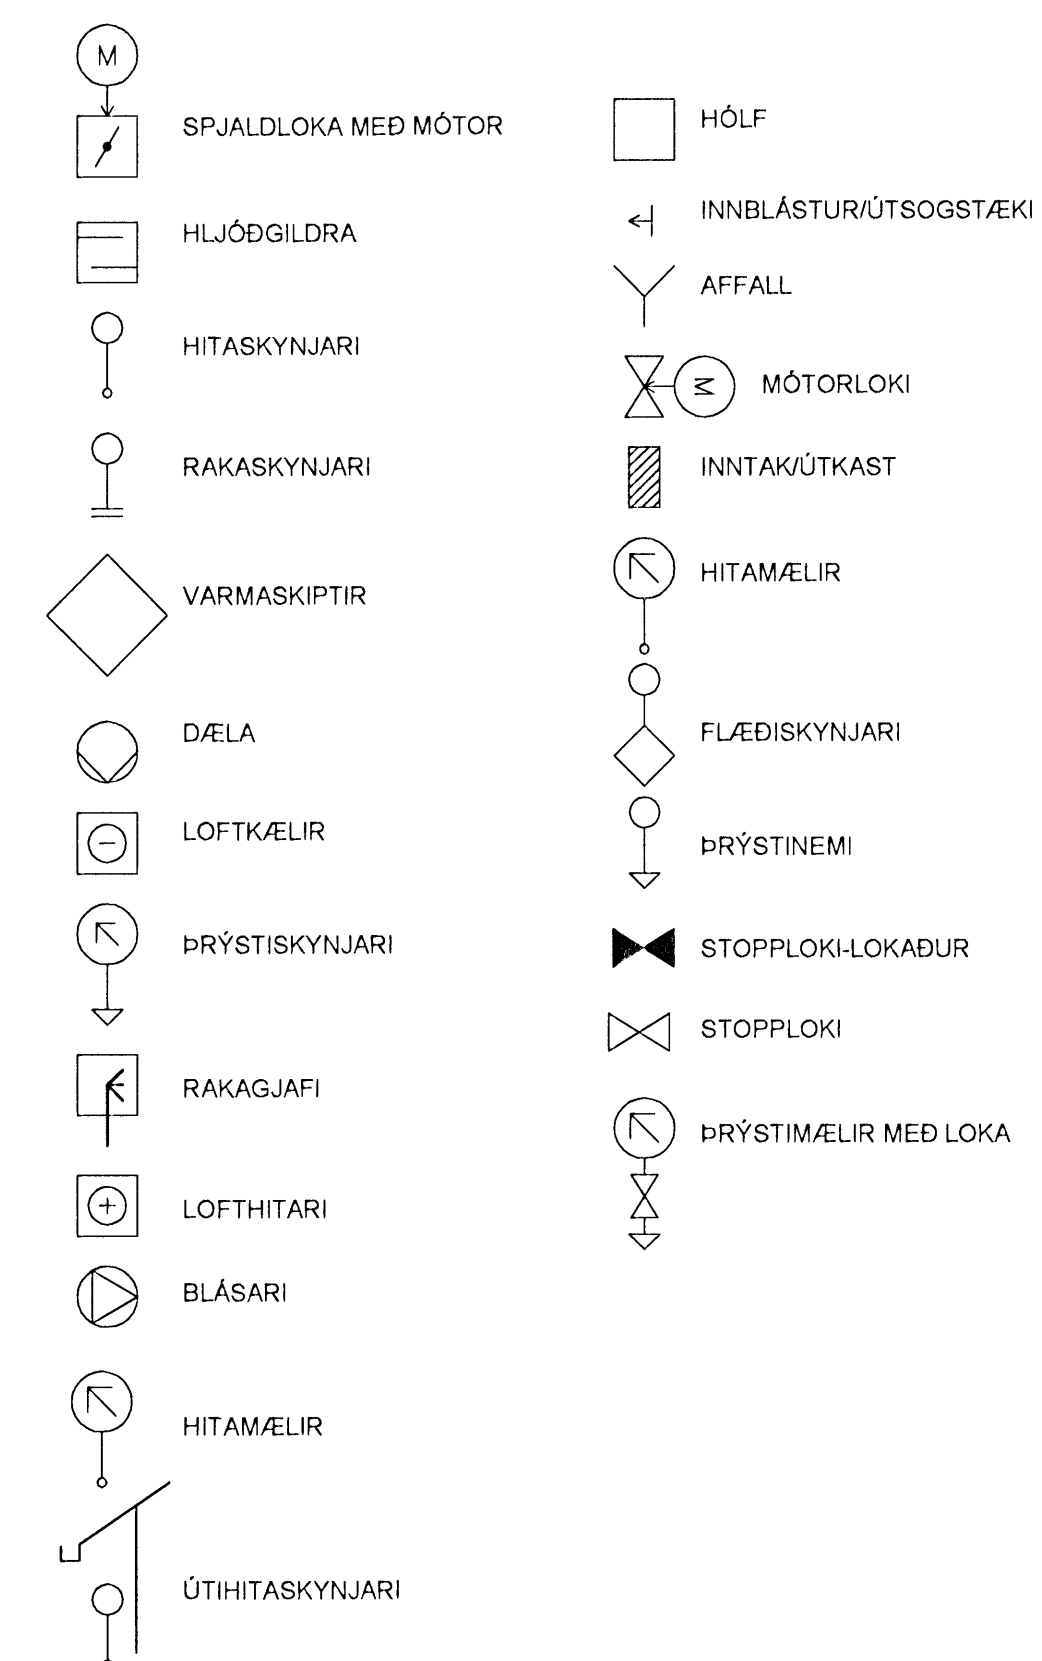

Byggingeluttráttur af Hafnarfjarðar Akureit þann  
14. JULI 2005

ALLAR ALMENNAR SKÝRINGAR SJÁ TEIKN. P00

ÓTG.	DAGS.	BREYTING:	HANNAD	SAMP.
DALSHRAUN 1		KENNISNID LOFTRÆSING		
HAFNARFIRÐI		Áritun lögg. hönnuða: Sveinn Áki Sverrisson 230855-5609		
VSB VERKFRÆÐISTOFA		Hannað: Áþ Telnað: Áþ		
Móti: 1:50/1:20		Yfirfarið: SAS		
Dags: 12.01.05		Nr: 03841-L00		

BEIJAHRÁUN 20•220 HAFNARFJÖRÐUR  
 Helmasíða: www.vsb.is • Netfang: vsb@vsb.is  
 Sími: 585-8600 Fax: 585-8610 • Kl. 710796-2899