

Hannab / Teknab		Kvartí	Dagsetning	Verkt.	Tekn.mr.
Sveinbjörn Hinriksson		Staður	Ljósaberg 26 Hafnarfriði		
Byggingatekniðæðingur		Skýng	Sólstofa, Burðarvirki		
Netfang: sveinhil@aimnet.is Sími: 555-4008, 861-9851 Brekkugötu 8 Hafnarfriði Kt. 160861-2529					
Utgáfa	Breyting	Dagsetning	Hannab		

Hannab


Skýringar

Timbur


Allt timbur í burðarvirki skal vera styrkikaflokkab minnst K18 samkv. ÍST-DS 413 nema annað sé tekið fram á teikningum. Timbur sem leggst að eða í steypu skal fáværing á vörkennandan hátt. Leggja skal fjörupoppa milli trés og steypu

Festingar


Allt stál í festingum skal vera Fe 360 og allir boltar uppfylla styrkikaflokk 4.6 samkv. DS 412. Undir boltarar sem koma að tré skal setja skinnur sem eru breidd = 3 x þvermál bolta
þykkt = 0,3 x þvermál bolta

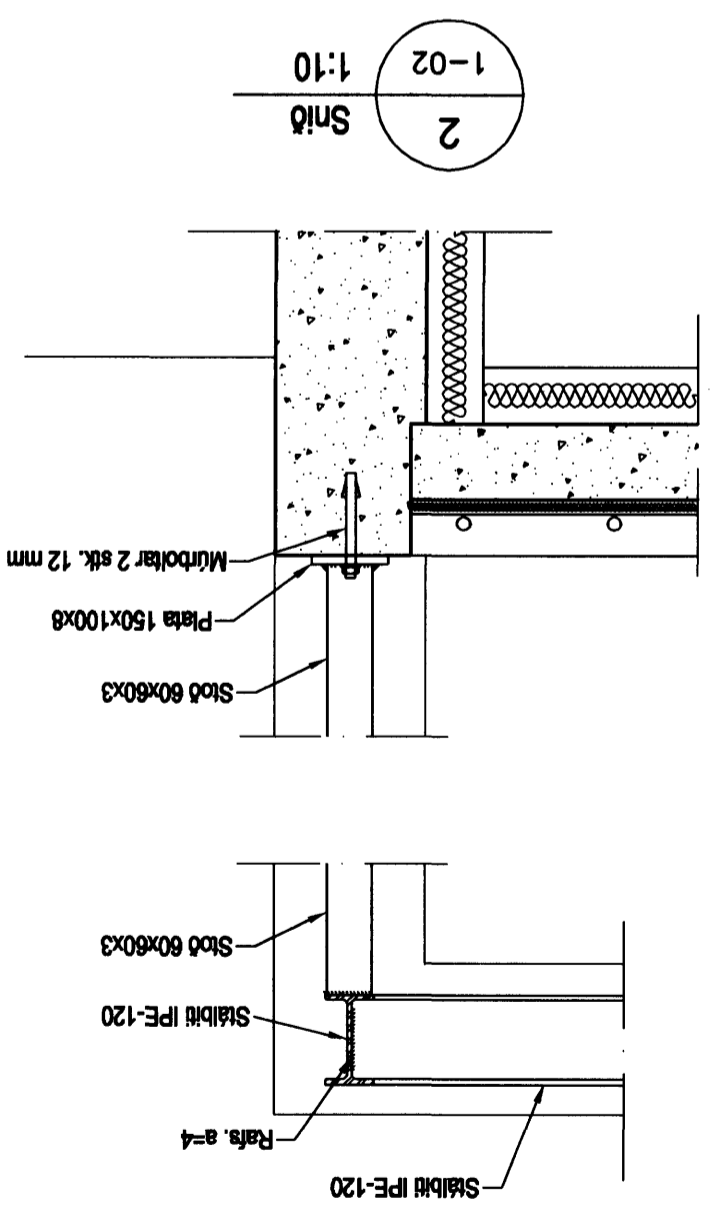

2
1-02
Sníð
1:10

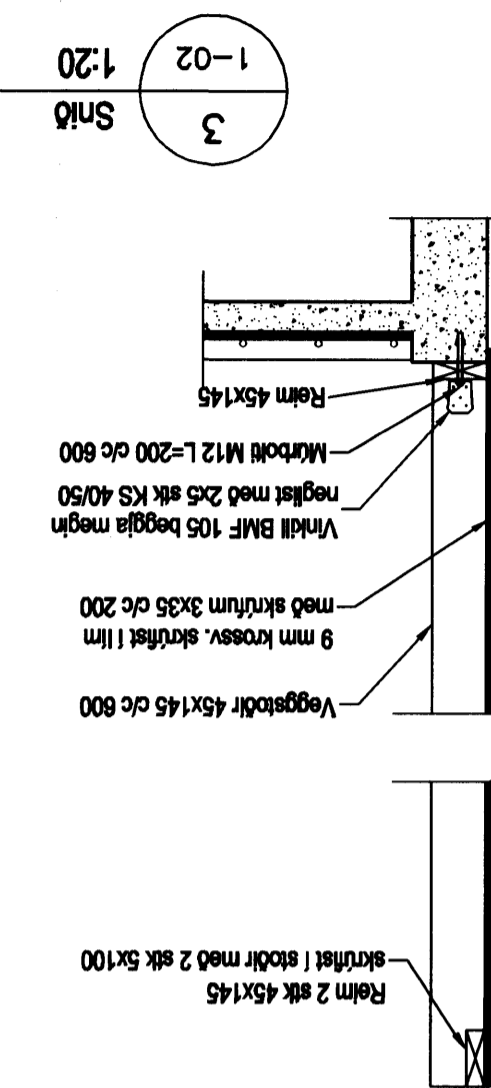

3
1-02
Sníð
1:20

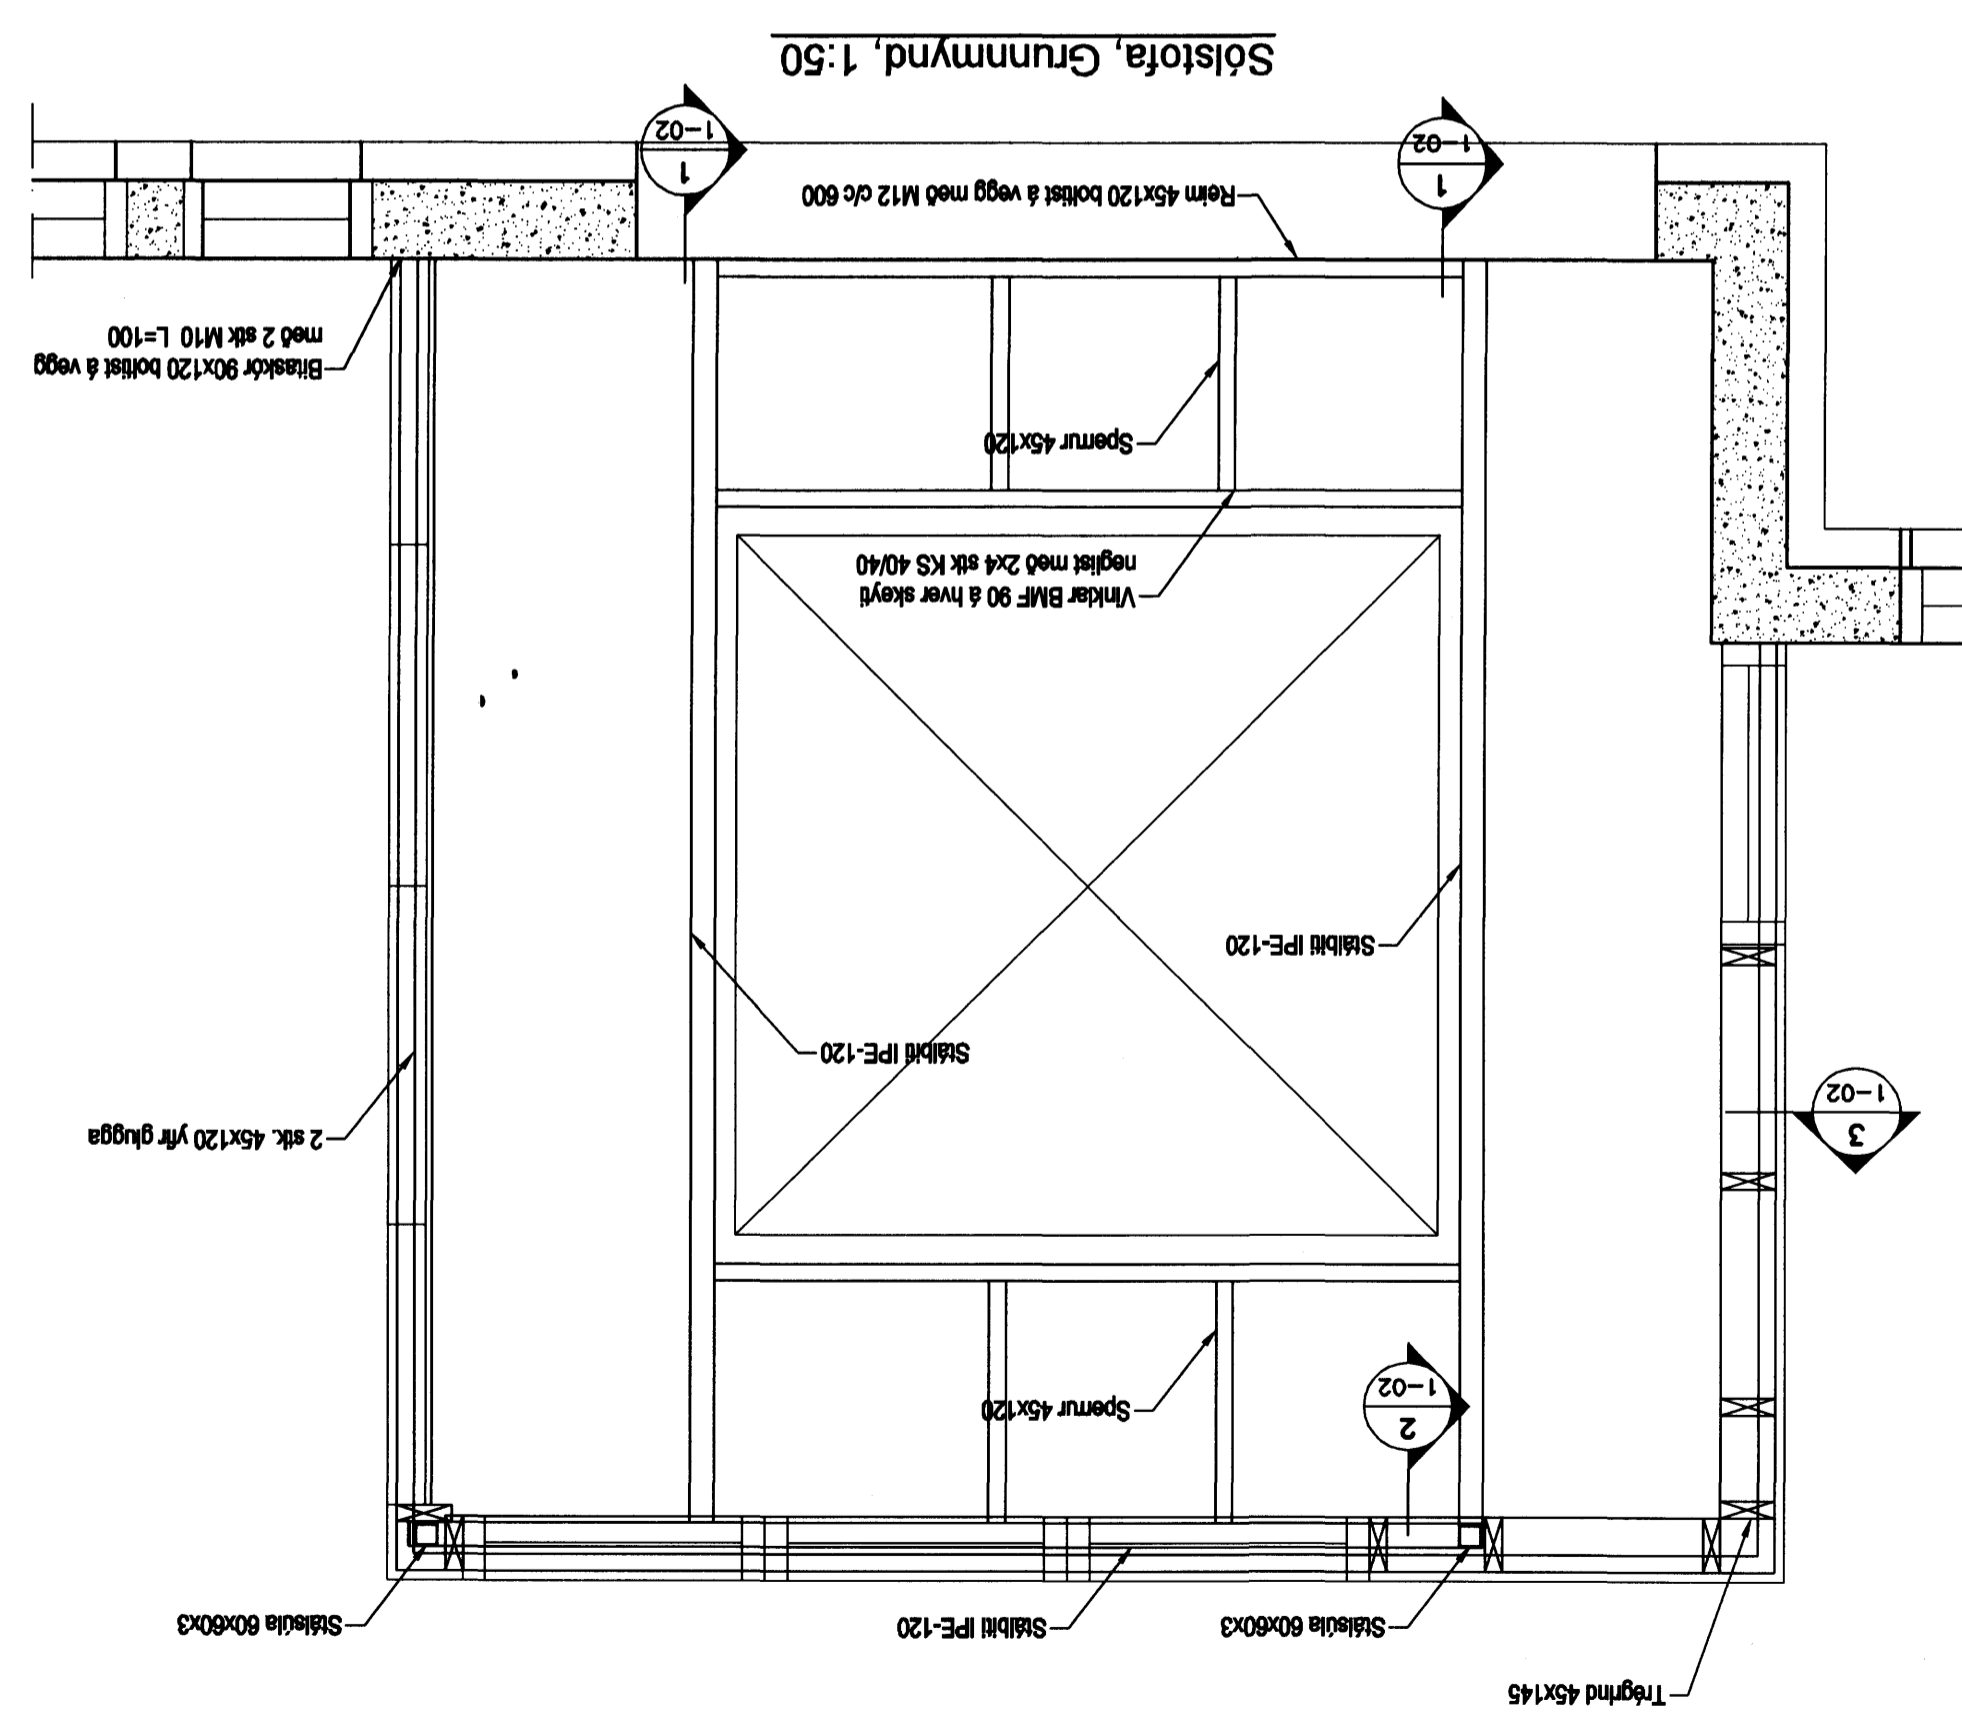

Sólstofa, Grunnmynd, 1:50

Samþykkt þann 22 JUN 2010
Byggingaáhrifurinn Hafnarfriði
F.h. Hrafnir S. Gunnlaugsson