



**Grundmynd kjallara ofnalögn.**

1 = 50 mm

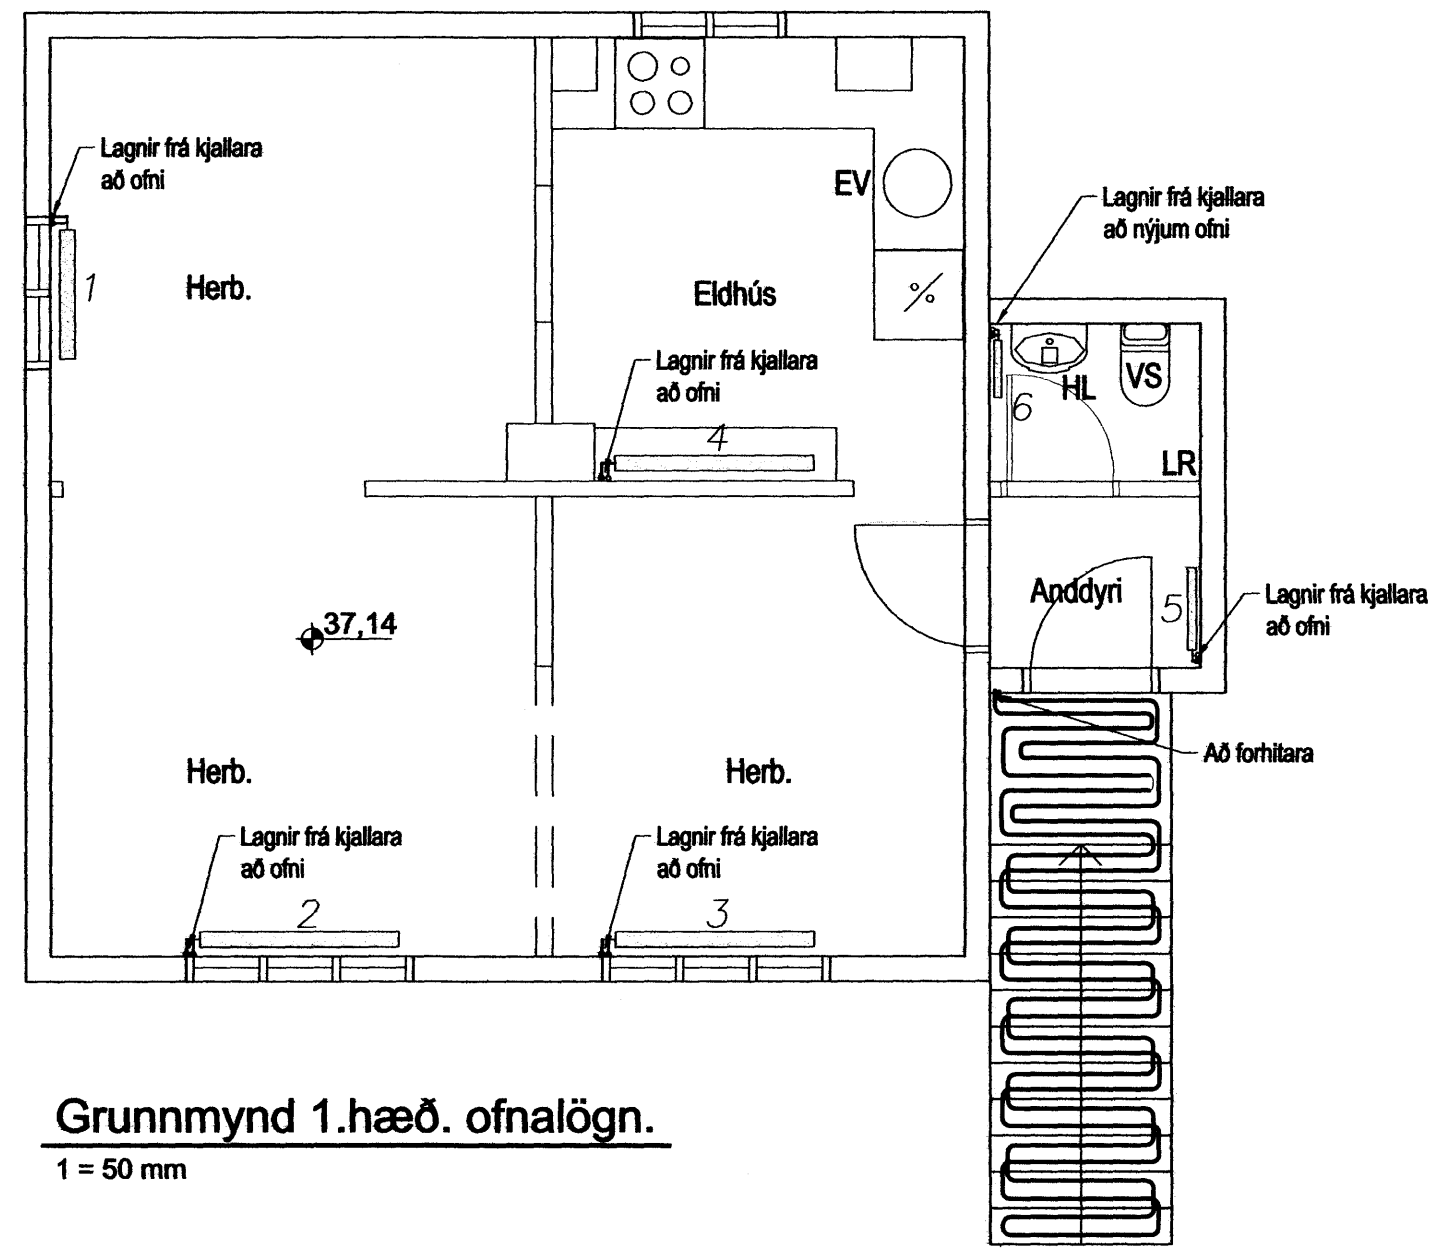

**Grundmynd 1.hæð. ofnalögn.**




1 = 50 mm

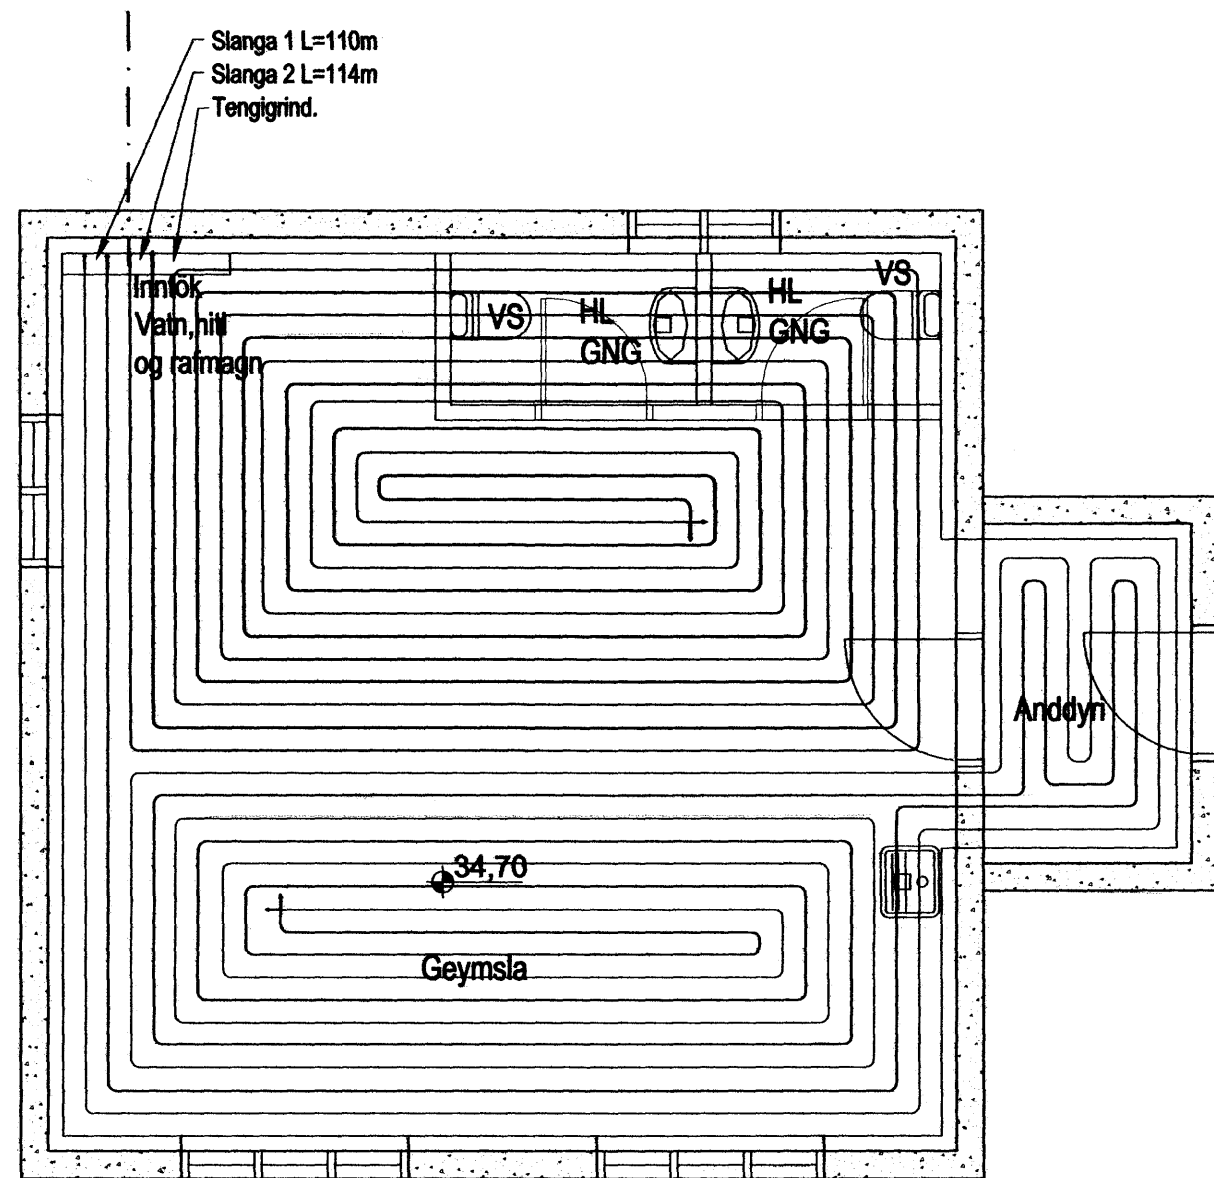

**Grundmynd kjallara gólfhiti.**

1 = 50 mm

Samþykkt þann  
**02 JUL 2010**  
 Byggingaráðgjafi í Hafnarfirði  
 F.h. Sigurður Steinar Jónsson

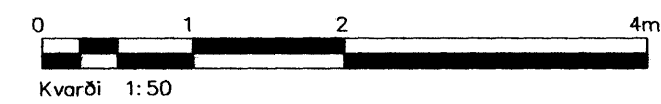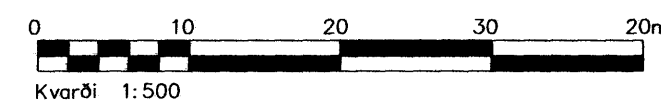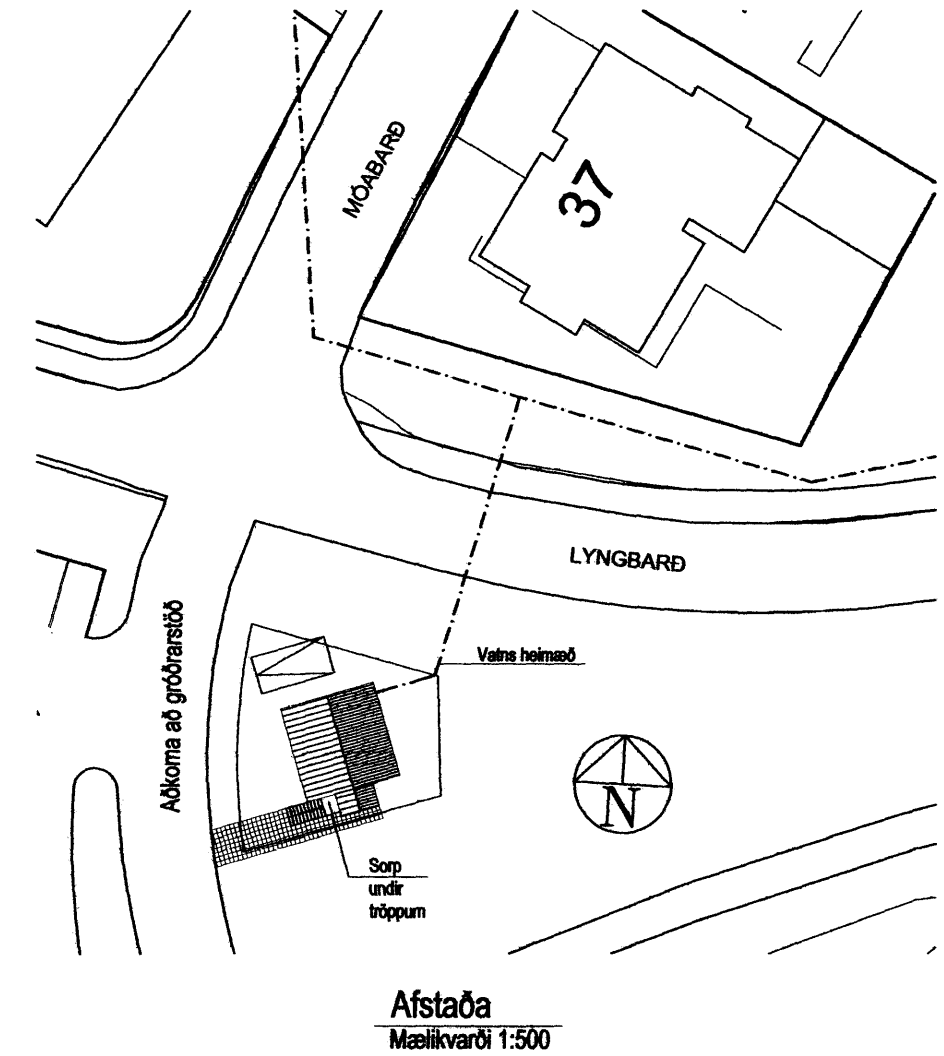

A	Snjóbræðslu í tröppum bati við	ÁS	01.07.10
Útg. Nr.	Breytingar	Hönnuður	Daga
Aðalteikning			

**Lyngbarð 2, Hafnarfirði**

<b>Strendingur ehf.</b> Verkefniþjónusta Fjarlægja 13-15 - 228 Hafnarfirður sími 565 5544, fax 565 5643	Hitalögn – gólfhiti og ofnar	
	Grundmyndir og afstaða	
Hönnuður <i>Sigurður Steinar Jónsson</i> Ágripur Sigvaldsson hl. 340045-4119 sigvaldsson.is	Dagur 24.11.2009	Teknið / Henni af JW/ÁS
Mælikvarði 1:50, 1:500	Númer teikningar 302	Útgáfa