




Samþykkt þann
02 JUL 2010
 Byggingaálfurúinn í Hafnarfirði
 F.h. Sigurður Steinar Jónsson

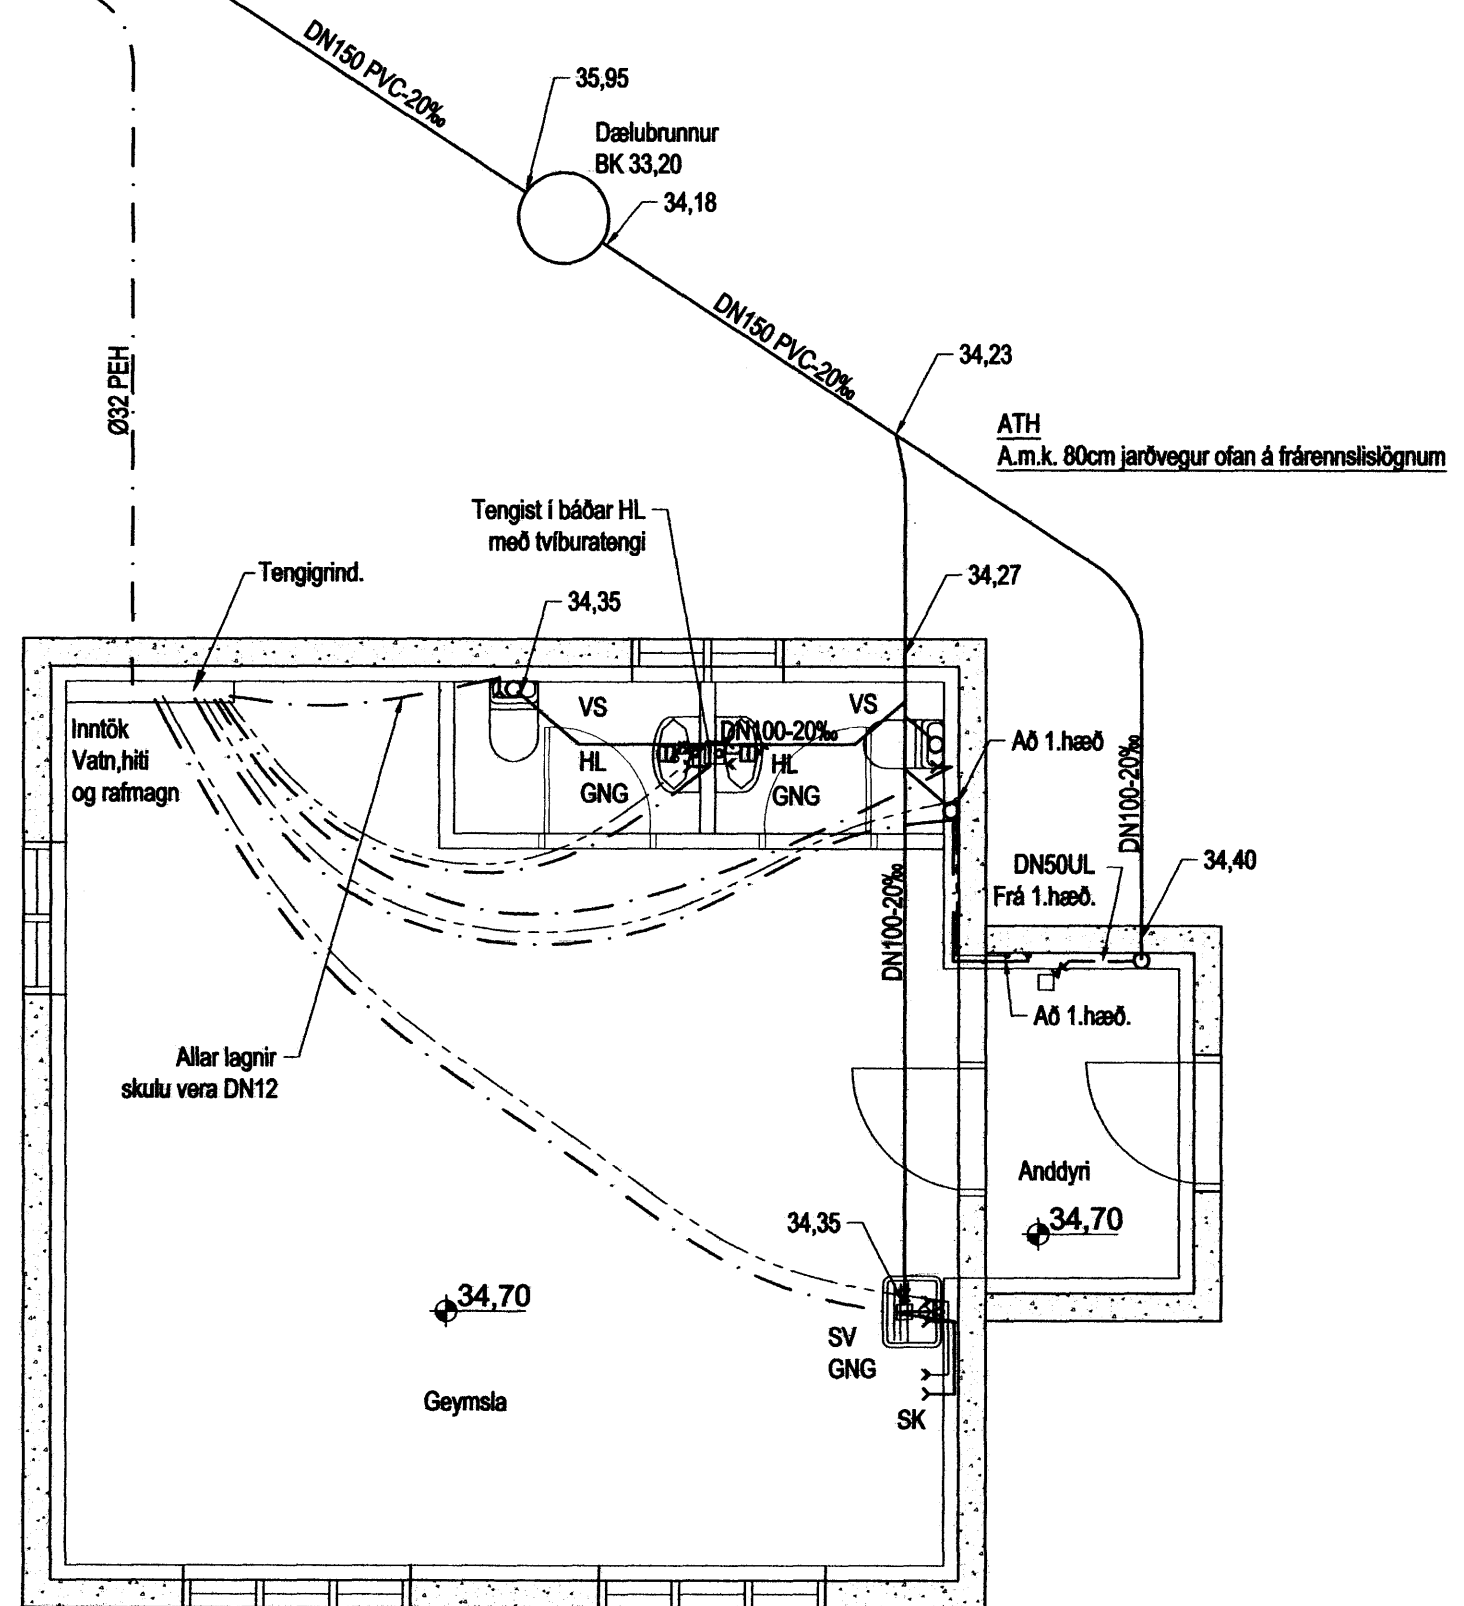


Grunnmynd kjallara.
 1 = 50 mm

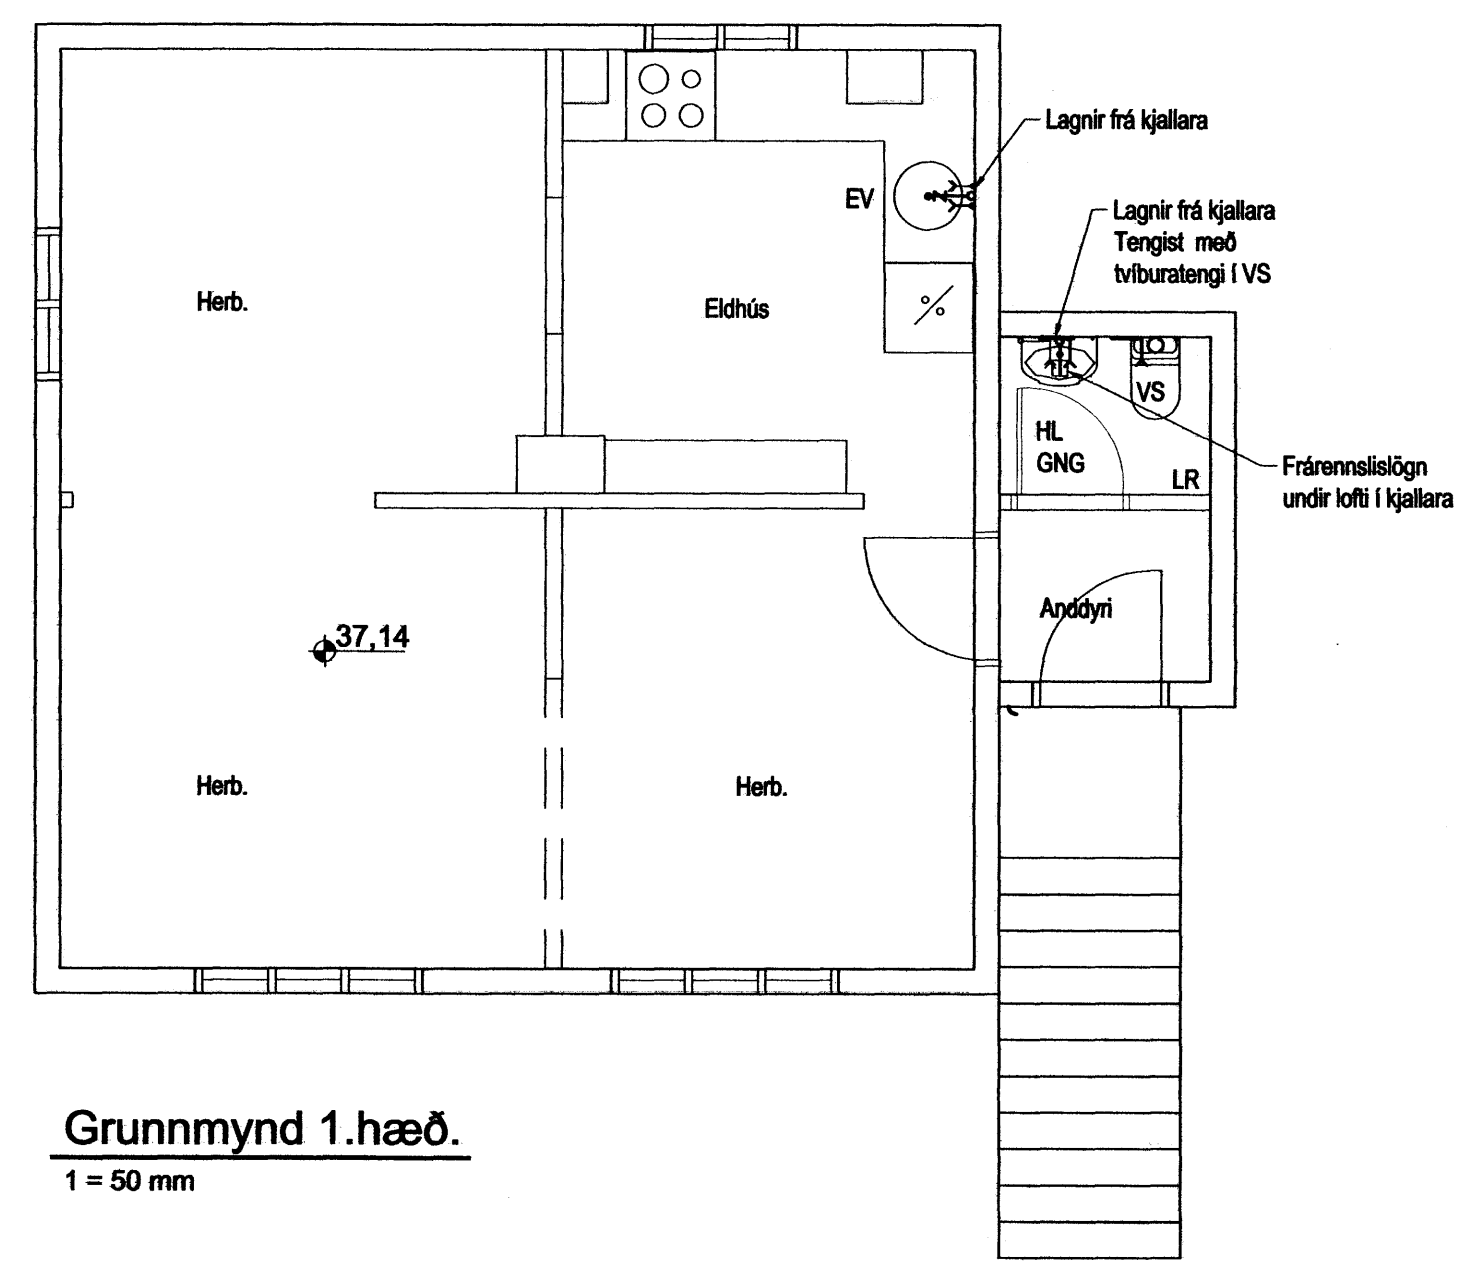

Grunnmynd 1.hæð.
 1 = 50 mm

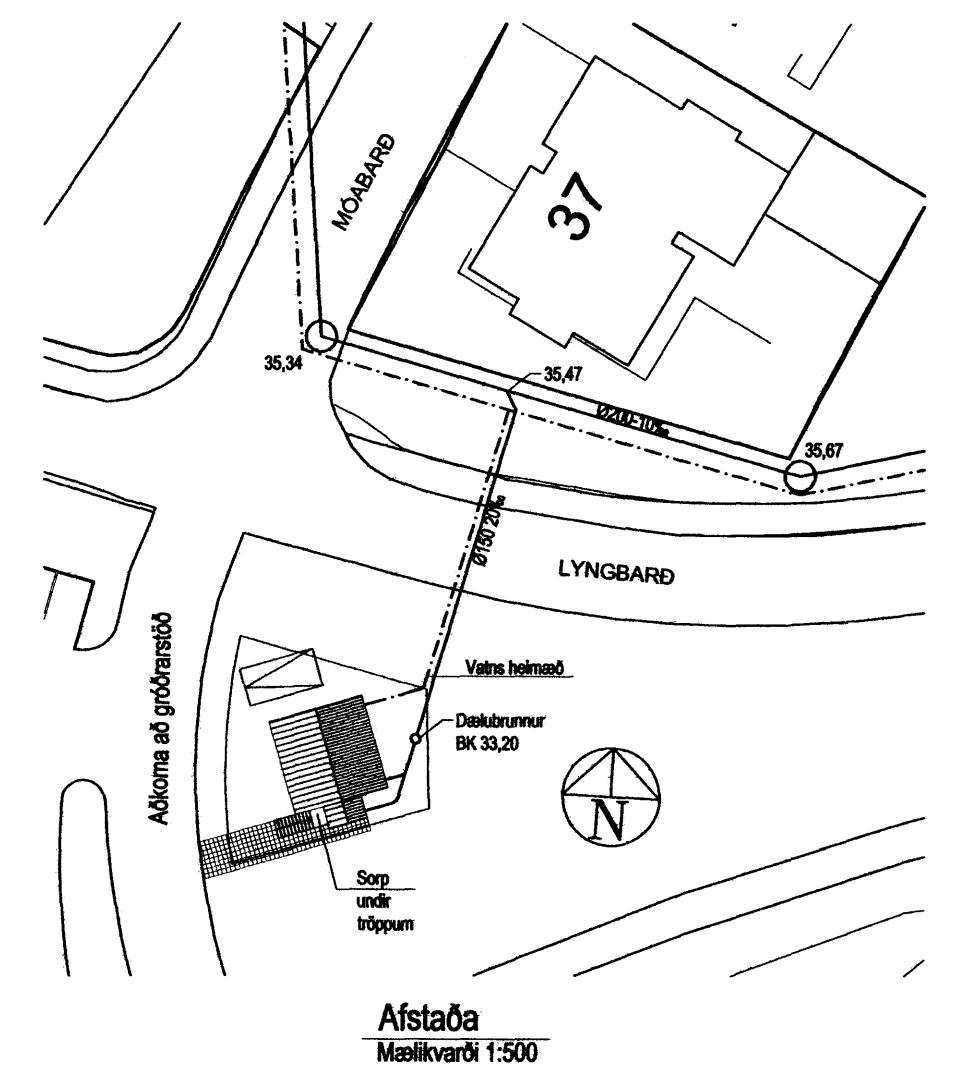

Skýringar:
 Almennar skýringar sjá teikningu nr.300
 DN mál eru lágmarks innanmál lagna.

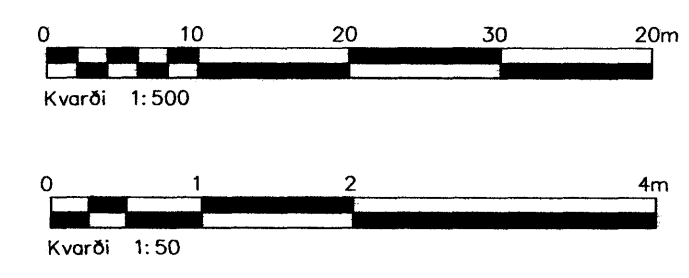

| | | | |
|-------------|---------------|------------|---------------|
| A | Lögnum breytt | ÁS | 01.07.10 |
| Ótg. | Nr. | Breytingar | Hönnuður Dags |
| Aðaltekning | | | |

Lyngbarð 2, Hafnarfirði

| | |
|--|---|
| Strendingur ehf. Verkfæðisjónusta Fjarbergsgata 13-15 - 220 Hafnarfirður Sími 563 5646, Fax 563 5641 | Frárennslis- og Vatnslögn Grunnmyndir og afstaða |
| Hönnuður: <i>Sigurður Steinar Jónsson</i> Aðrir hönnuðir: <i>Sigvaldason KL 240595-4119</i> Samskiptahönnuður: <i>Sigurður Steinar Jónsson</i> | Dags: 24.11.2009 Tilknot / Hamnóf: JW/AS |
| Málkvarði: 1:50, 1:500 | Númer teikningar: 301 |