



Samþykkt þann
05 JUL 2010
 Byggingafulltrúnni Hafnarfirði
 F.h. Sigurður Steinar Jónsson

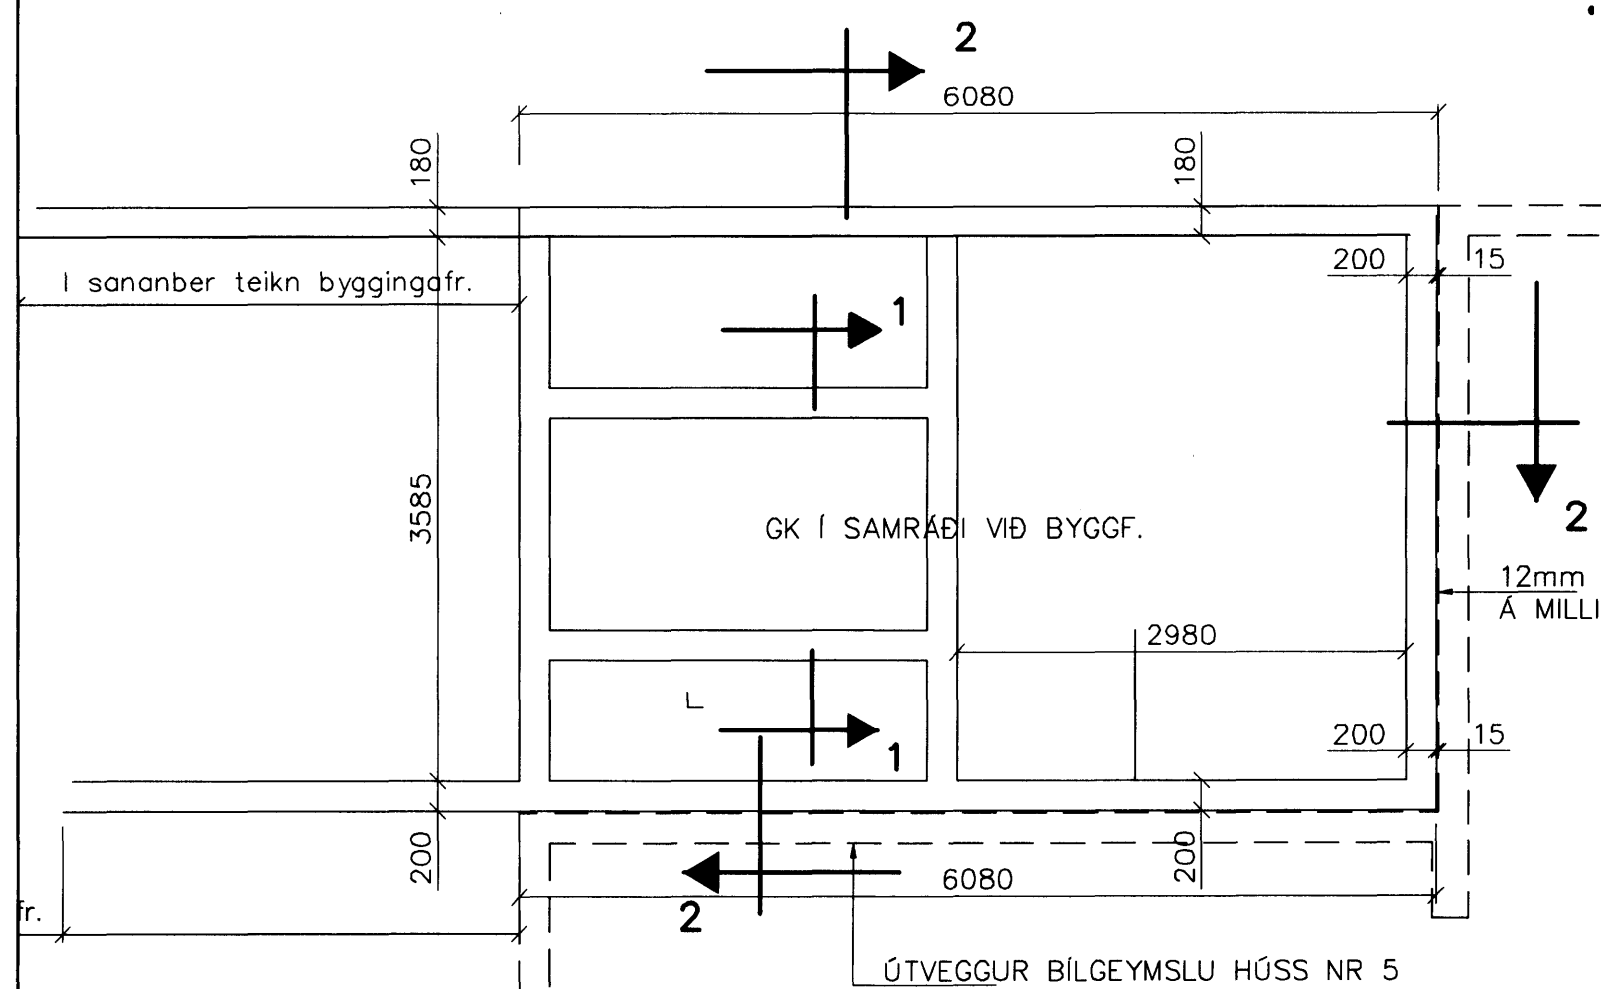


GRUNNMYND-UNDIRSTÖÐUR 1:50

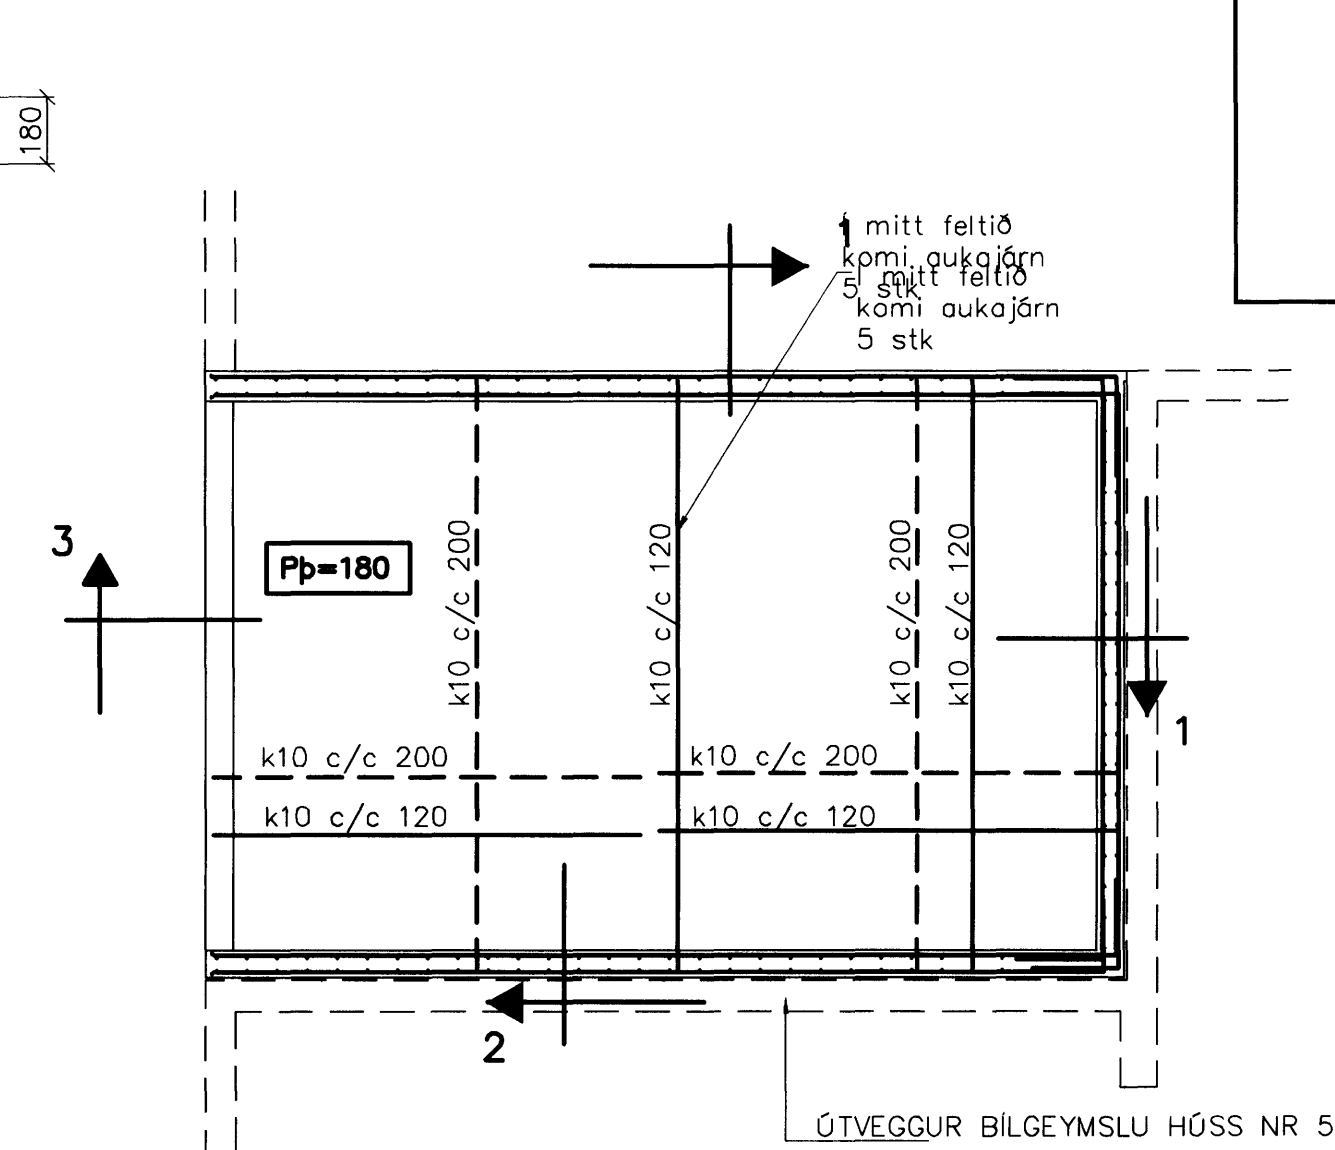


GRUNNMYND-BURÐARVIRKI 1:50


ÚTVEGGJAR TVÖFÖLD GRIND
 LÁRÉTT K10 c/c 200
 LÖÐRÉTT K10 c/c 200

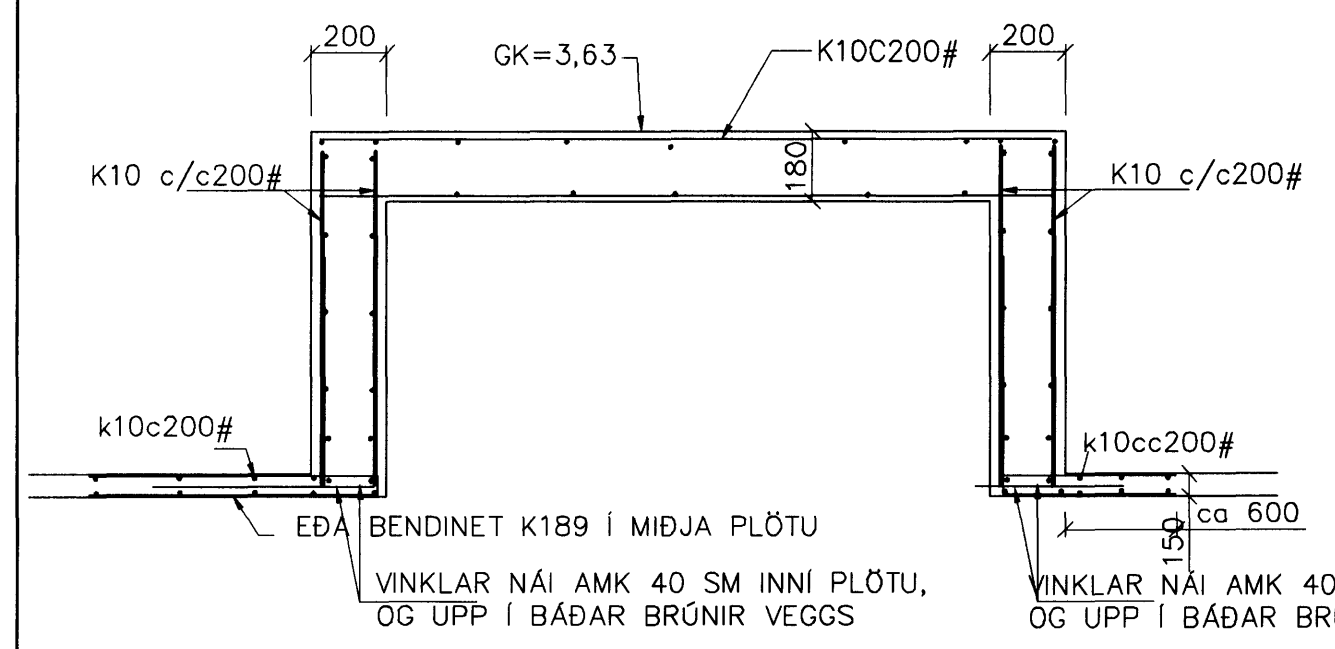

SNID 1 1:20

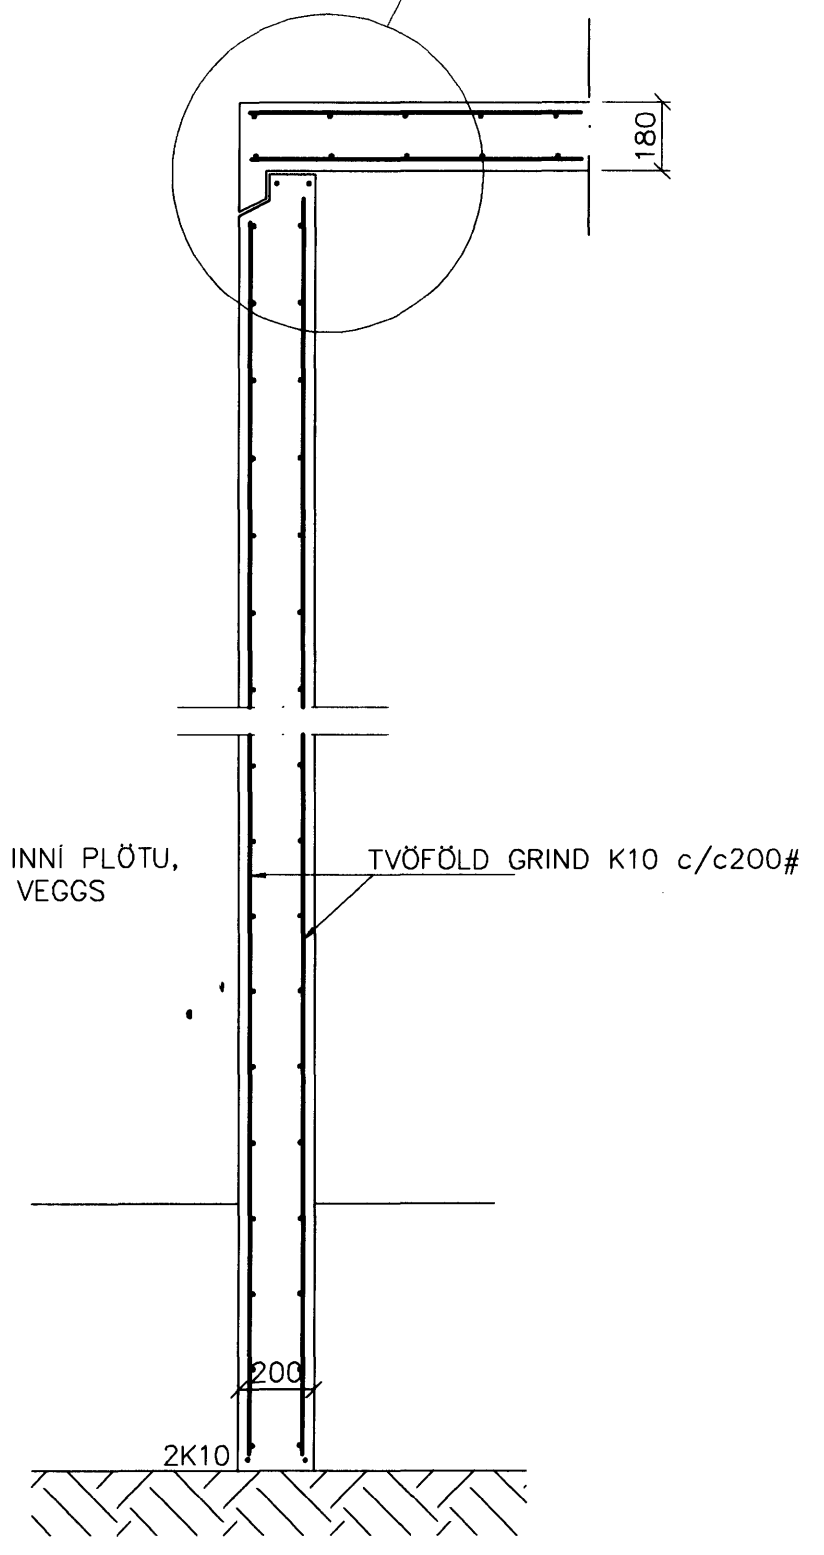

SNID 2 1:20

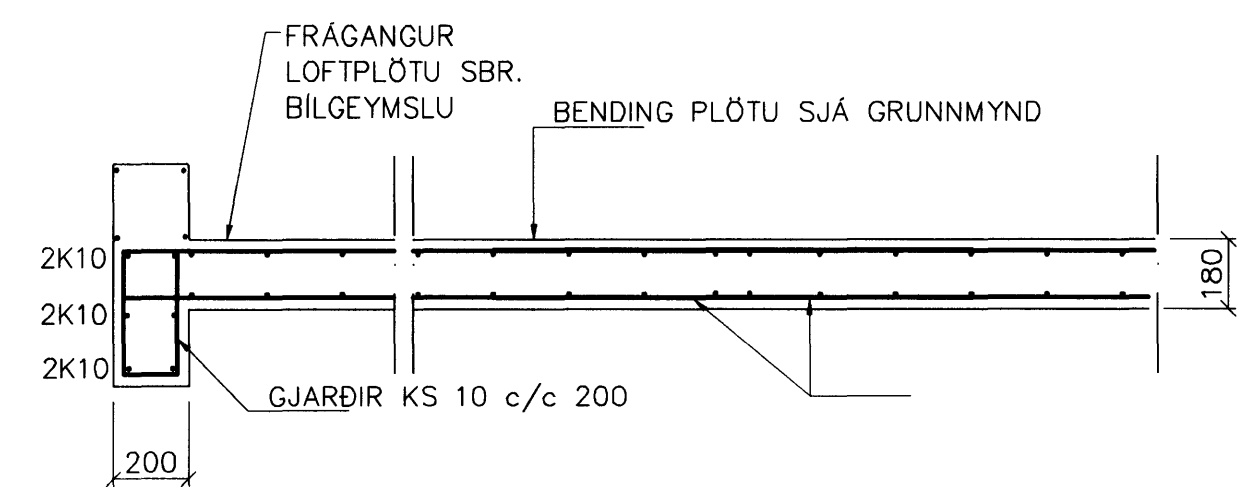

SNID 3 1:20

STEYPUHULA

BYGGINGAHLUTI	STEYPUHULA
UNDIRSTÖÐUR	50 mm
ÚTVEGGIR	30 mm
PLÖTUR OG BITAR	20 mm
VEGGIR OG SÚLUR INNAHÚS	20 mm

SKÝRINGAR
 STEYPA=S30
 LOFTTINIHALD > 5%
 V/S-TALA < 0,55
 BENDISTÁL= Ks410
 FYLLING INN Í SÖKKLA SKAL VERA FROSTFRÍ OG ÞJAPPAST Í 30 SM LÖGUM
 UNDIRSTÖÐUR HVÍLA Á ÞJAPPADRI FYLLINGU
 ÞJÖPPUNARKRÖFUR E2>120MPa, E2/E1<2,3.
 MESTA ÁLAG Á UNDIRSTÖÐUR < 500 kN/M

Br.	Dags.	Eðli breytinga	Sign
2	apr 10	samræmt plÞykkt	sP
2	apr 10	samræmt plÞykkt	sP
1	APR 10	BEND UNDIST	Sp

NORÐURBAKKI 5 SPENNISTÖÐ HAFNARFIRÐI
 UNDIRSTÖÐUR-MÁLTEIKN,
 BENDING VEGGJA OG PLÖTU

MKV. 1:50
 DAGS. NÓV.2008
VERK NR. 2823
TEIKN. NR. 1-01
 HANNAÐ SIG. ÞORLEIFSS. KT. 241148-3009
 TEIKNAD **G.H.**
 YFIRFARIÐ

TÆKNIPJÓNUSTA SIGURDAR ÞORLEIFSSONAR ehf
 STRANDGÖTU 11 220 HAFNARFIRÐI
 Sími 555-4255 FAX 565-2875
 E-mail tsth@simnet.is