



Mald: 16/6 2010
K

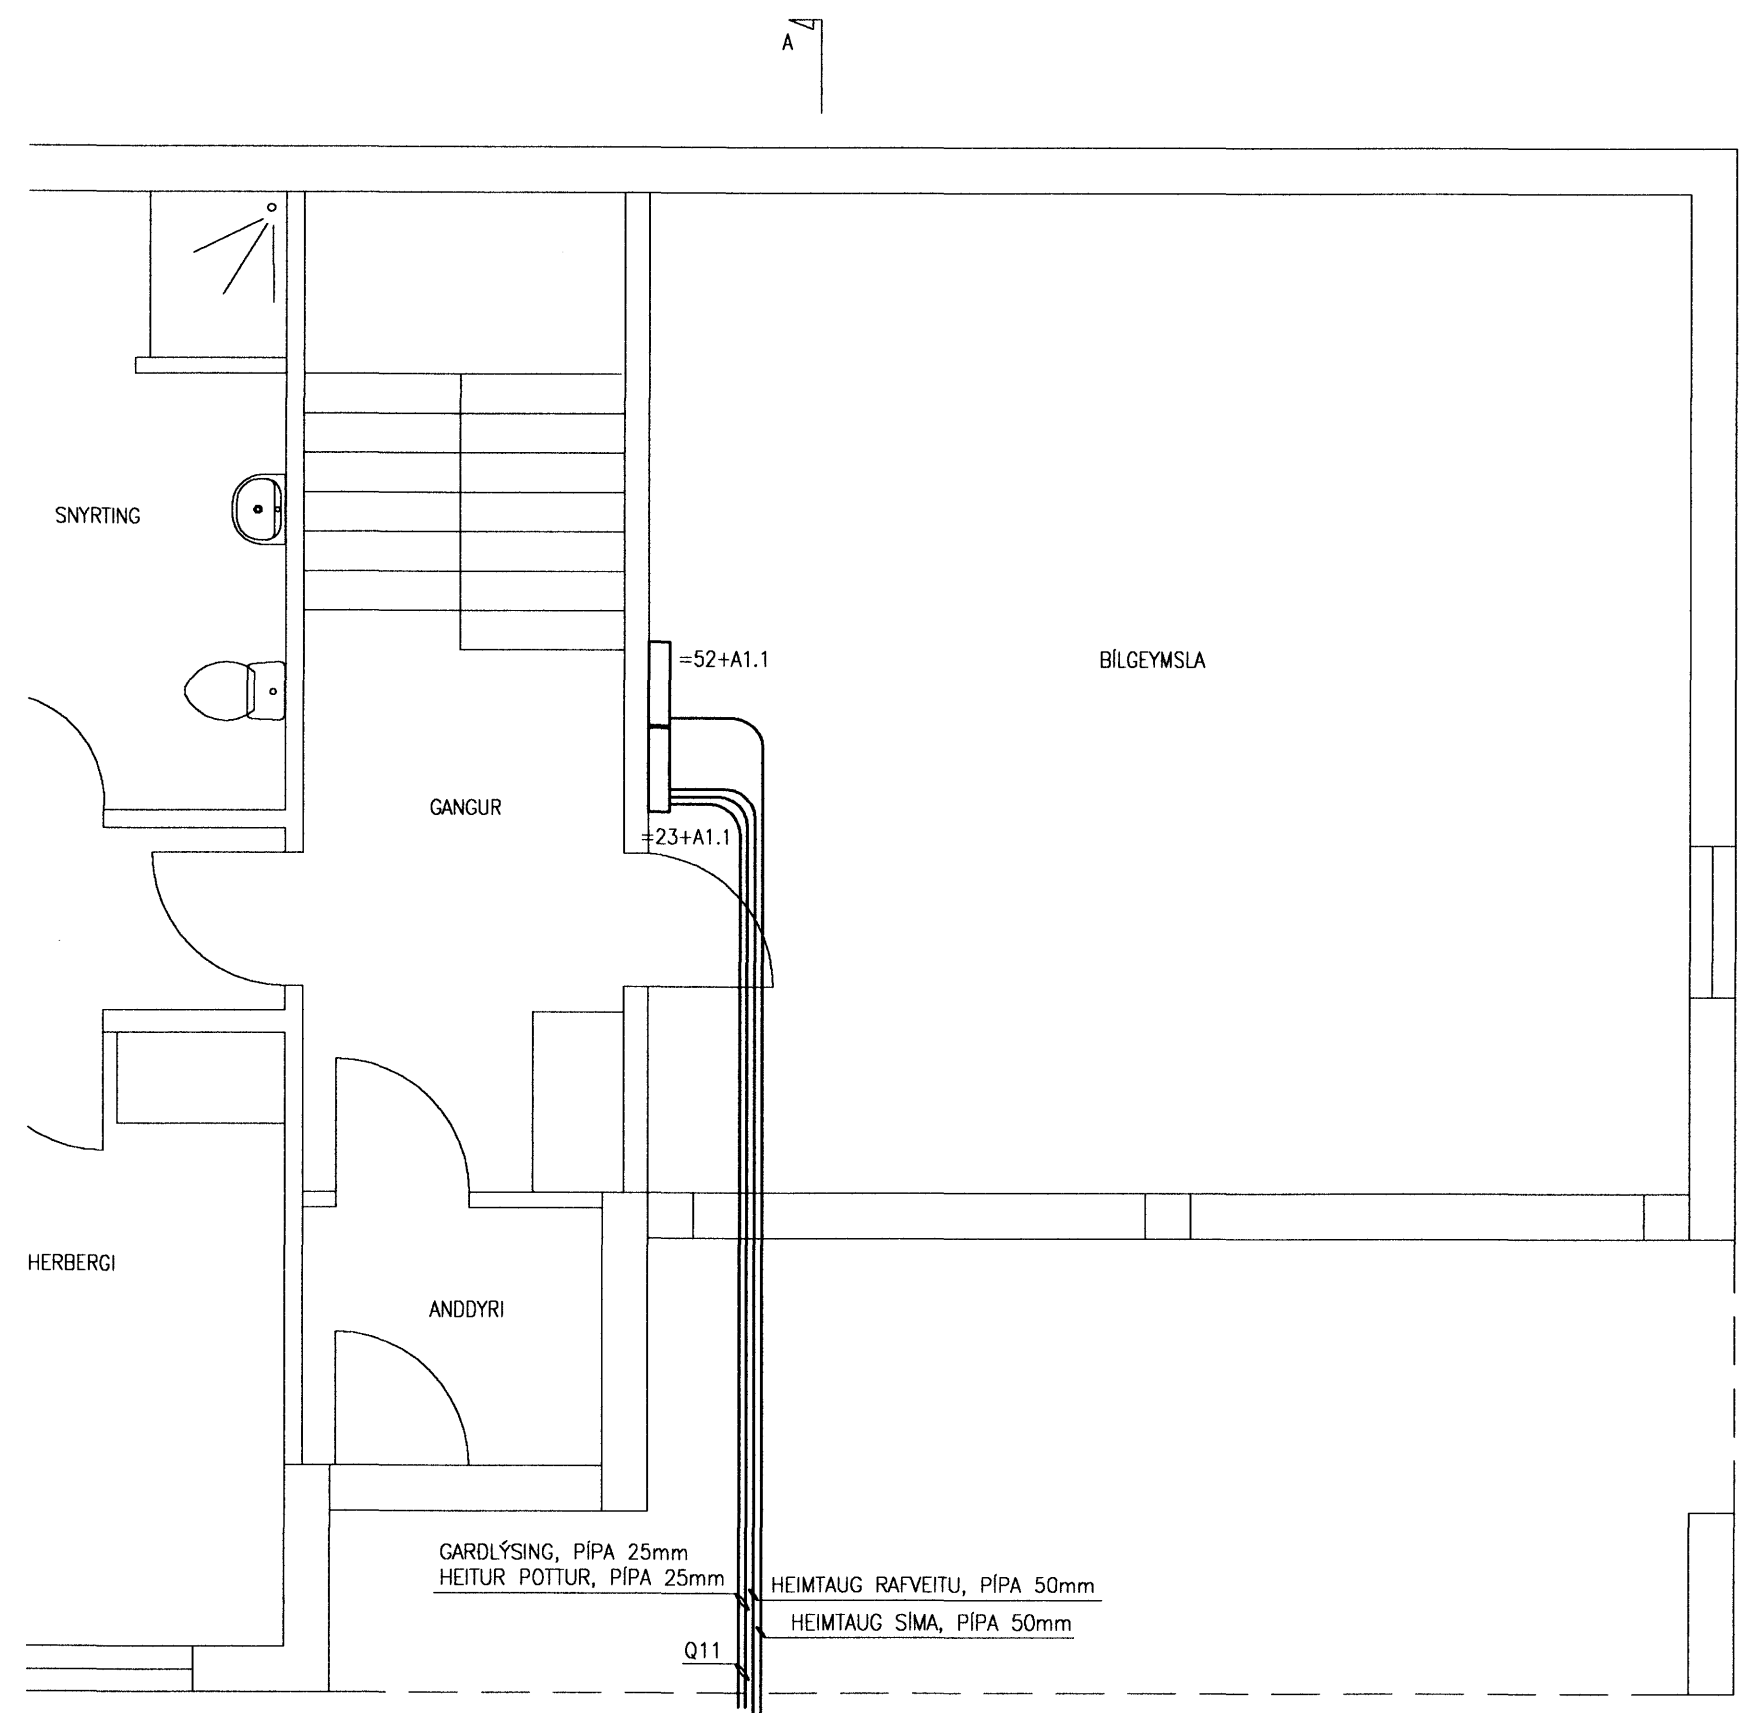





GARDLÝSING, PÍPA 25mm
HEITUR POTTUR, PÍPA 25mm
HEIMTAUG RAFVEITU, PÍPA 50mm
HEIMTAUG SÍMA, PÍPA 50mm

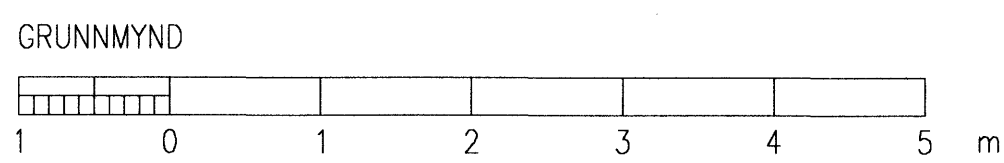

SKÝRINGAR
EFTIRFARANDI SKÝRINGAR GILDA NEMA ANNAP SÉ TEKID FRAM Á TEIKNINGUM

HÖNNUN INNFELDRAR LÝSINGAR HALOGEN MIDAST VID AD SPENNAU SÉU MED INNBYGGDUM DIMMER
ROFAR SÉU Í 1100mm, TENGLAR Í HÆD 200mm, NEMA Í ELDHÚSI, ÞVOTTAHÚSI BILGEYMSLU OG GEYMSLU 1100mm
L-LOFTNET, S-SÍMI HÆD 200mm.
B-DYRABJALLA HÆD 2250mm.
VEGGLJÓÐ SÉU Í HÆD 1650mm NEMA Í SVEFNHERBERGJUM HÆD 1400mm, SNYRTINGU HÆD 2000mm.

PIPUR SÉU 16mm, VÍR 1,5q.
LEGGJA SKAL 20mm PÍPUR AD ÖLLUM FJARSKIPTATENGLUM
DRAGA SKAL PLASTKAPAL Í ÖLL ÓTILJÓÐ OG ÓTTENGLA
MÁLSTRAUMUR ROFA OG TENGLA SÉ 16A.
ÖLL MÁL GEFIN Í MILLIMETRUM FRÁ FULLFRÁGANGNU GÓLFI Í MIDJA DÓÐ.
HAFA SKAL TIL HLJÓÐJÓNAR MÁLSETTAR TEIKNINGAR ARKITEKTS ÞEGAR MÆLT ER FYRIR DÓSUM OG VEGGJUM.
TIL SNERTISPENNUVARNA SKAL NOTA LEKASTRÁUMSROFAVÖRN.
MÁLHLUTA LAGNA, TÆKJA, LAMPA OG RAFBÚNADAR SKAL JARDBINDA VANDLEGA.
ÖLL TÁKN ERU TÁKNREN OG BER AD SAMRÉMA LAGNIR AD TÆKJUM EFTIR ADSTÆÐUM Á STADNUM OG EFTIR SÉRTEIKNINGUM.

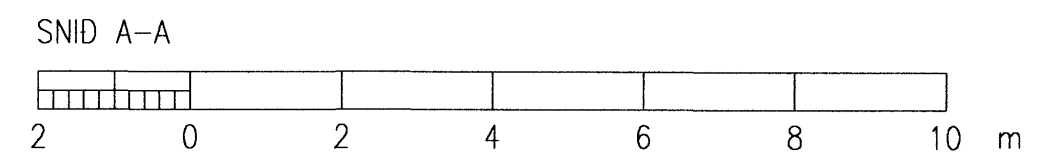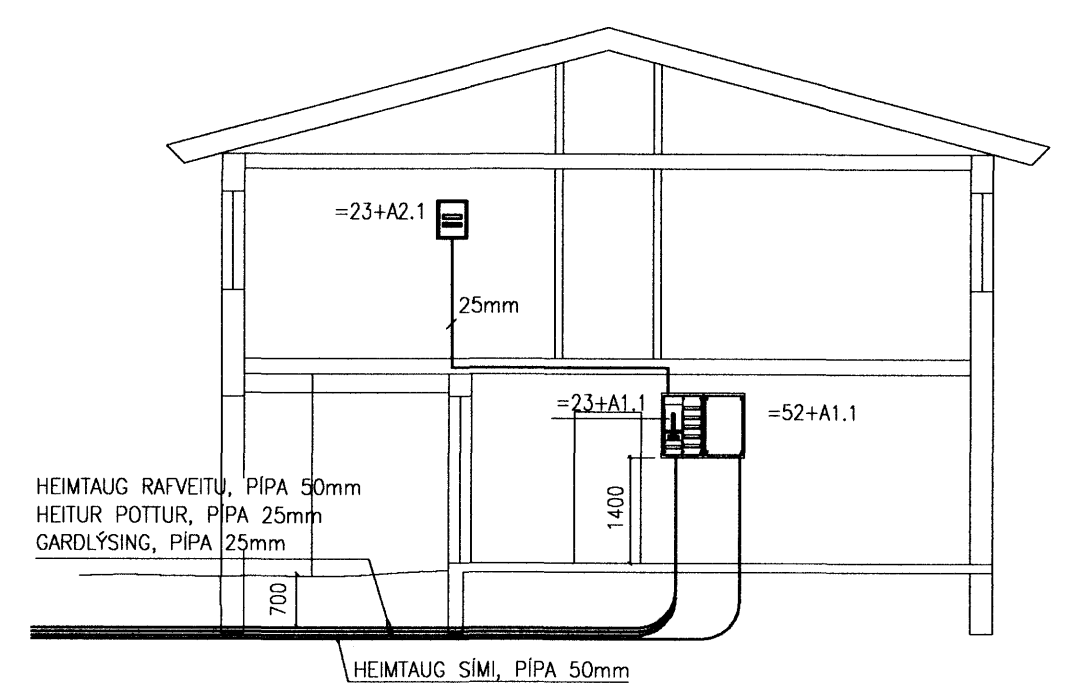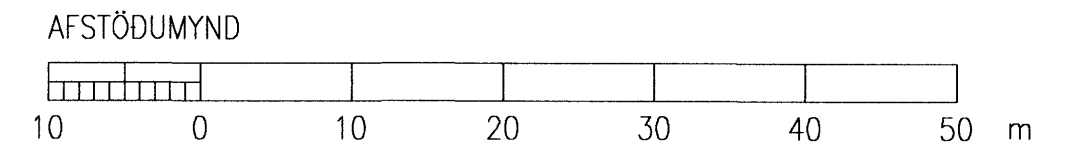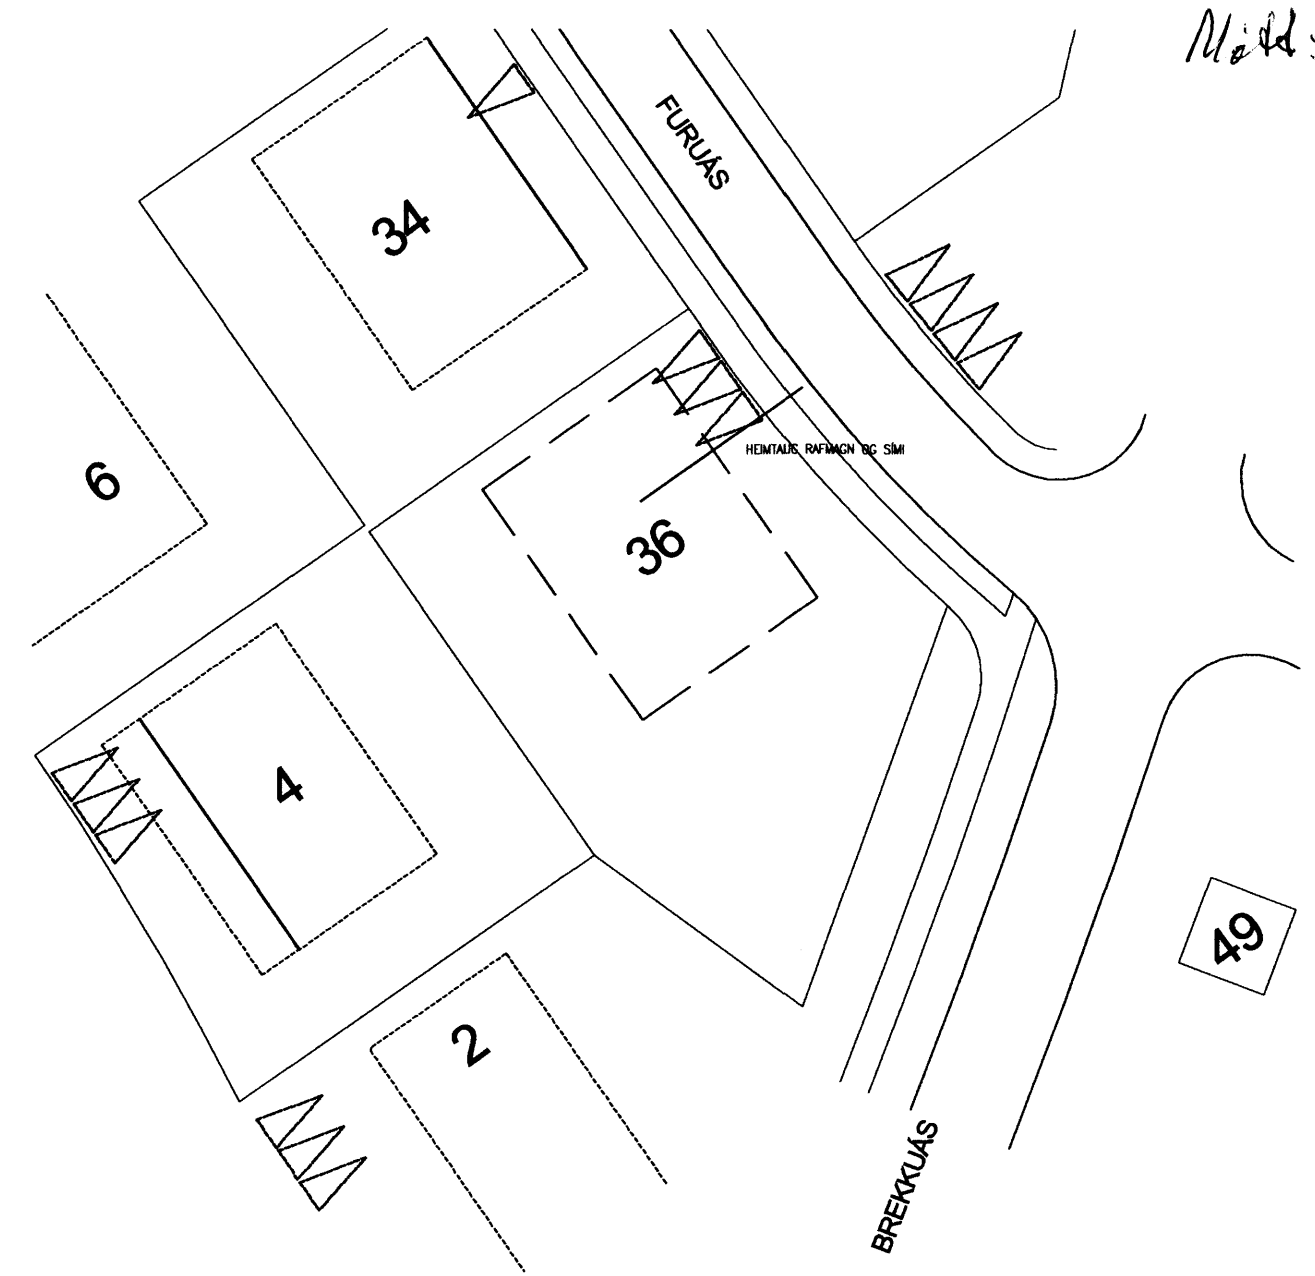

Drög þói
300942829

VERKNUMER 0945	FLOKKUN &	FURUÁS 36	FERLU =04	LYK
GERT BBS	SAMHYKKT 0001	HAFNAFIRDI	SETI +	STADUR
RAFFEIKNING HF		AFSTÖDUMYND, SNID	DAGSETNING 07.12.28	BLAÐ
NÚMÉR 04.5.101		GRUNNMYND LAGNALEIDA	NÚMÉR 04.5.101	ÓTGAFA

Eigi má fjölfalda þessa teikningu til notkunar fyrir þriðja aðila, né breyta henni án leyfis Rafteikningar hf.