


16/6 '10 H

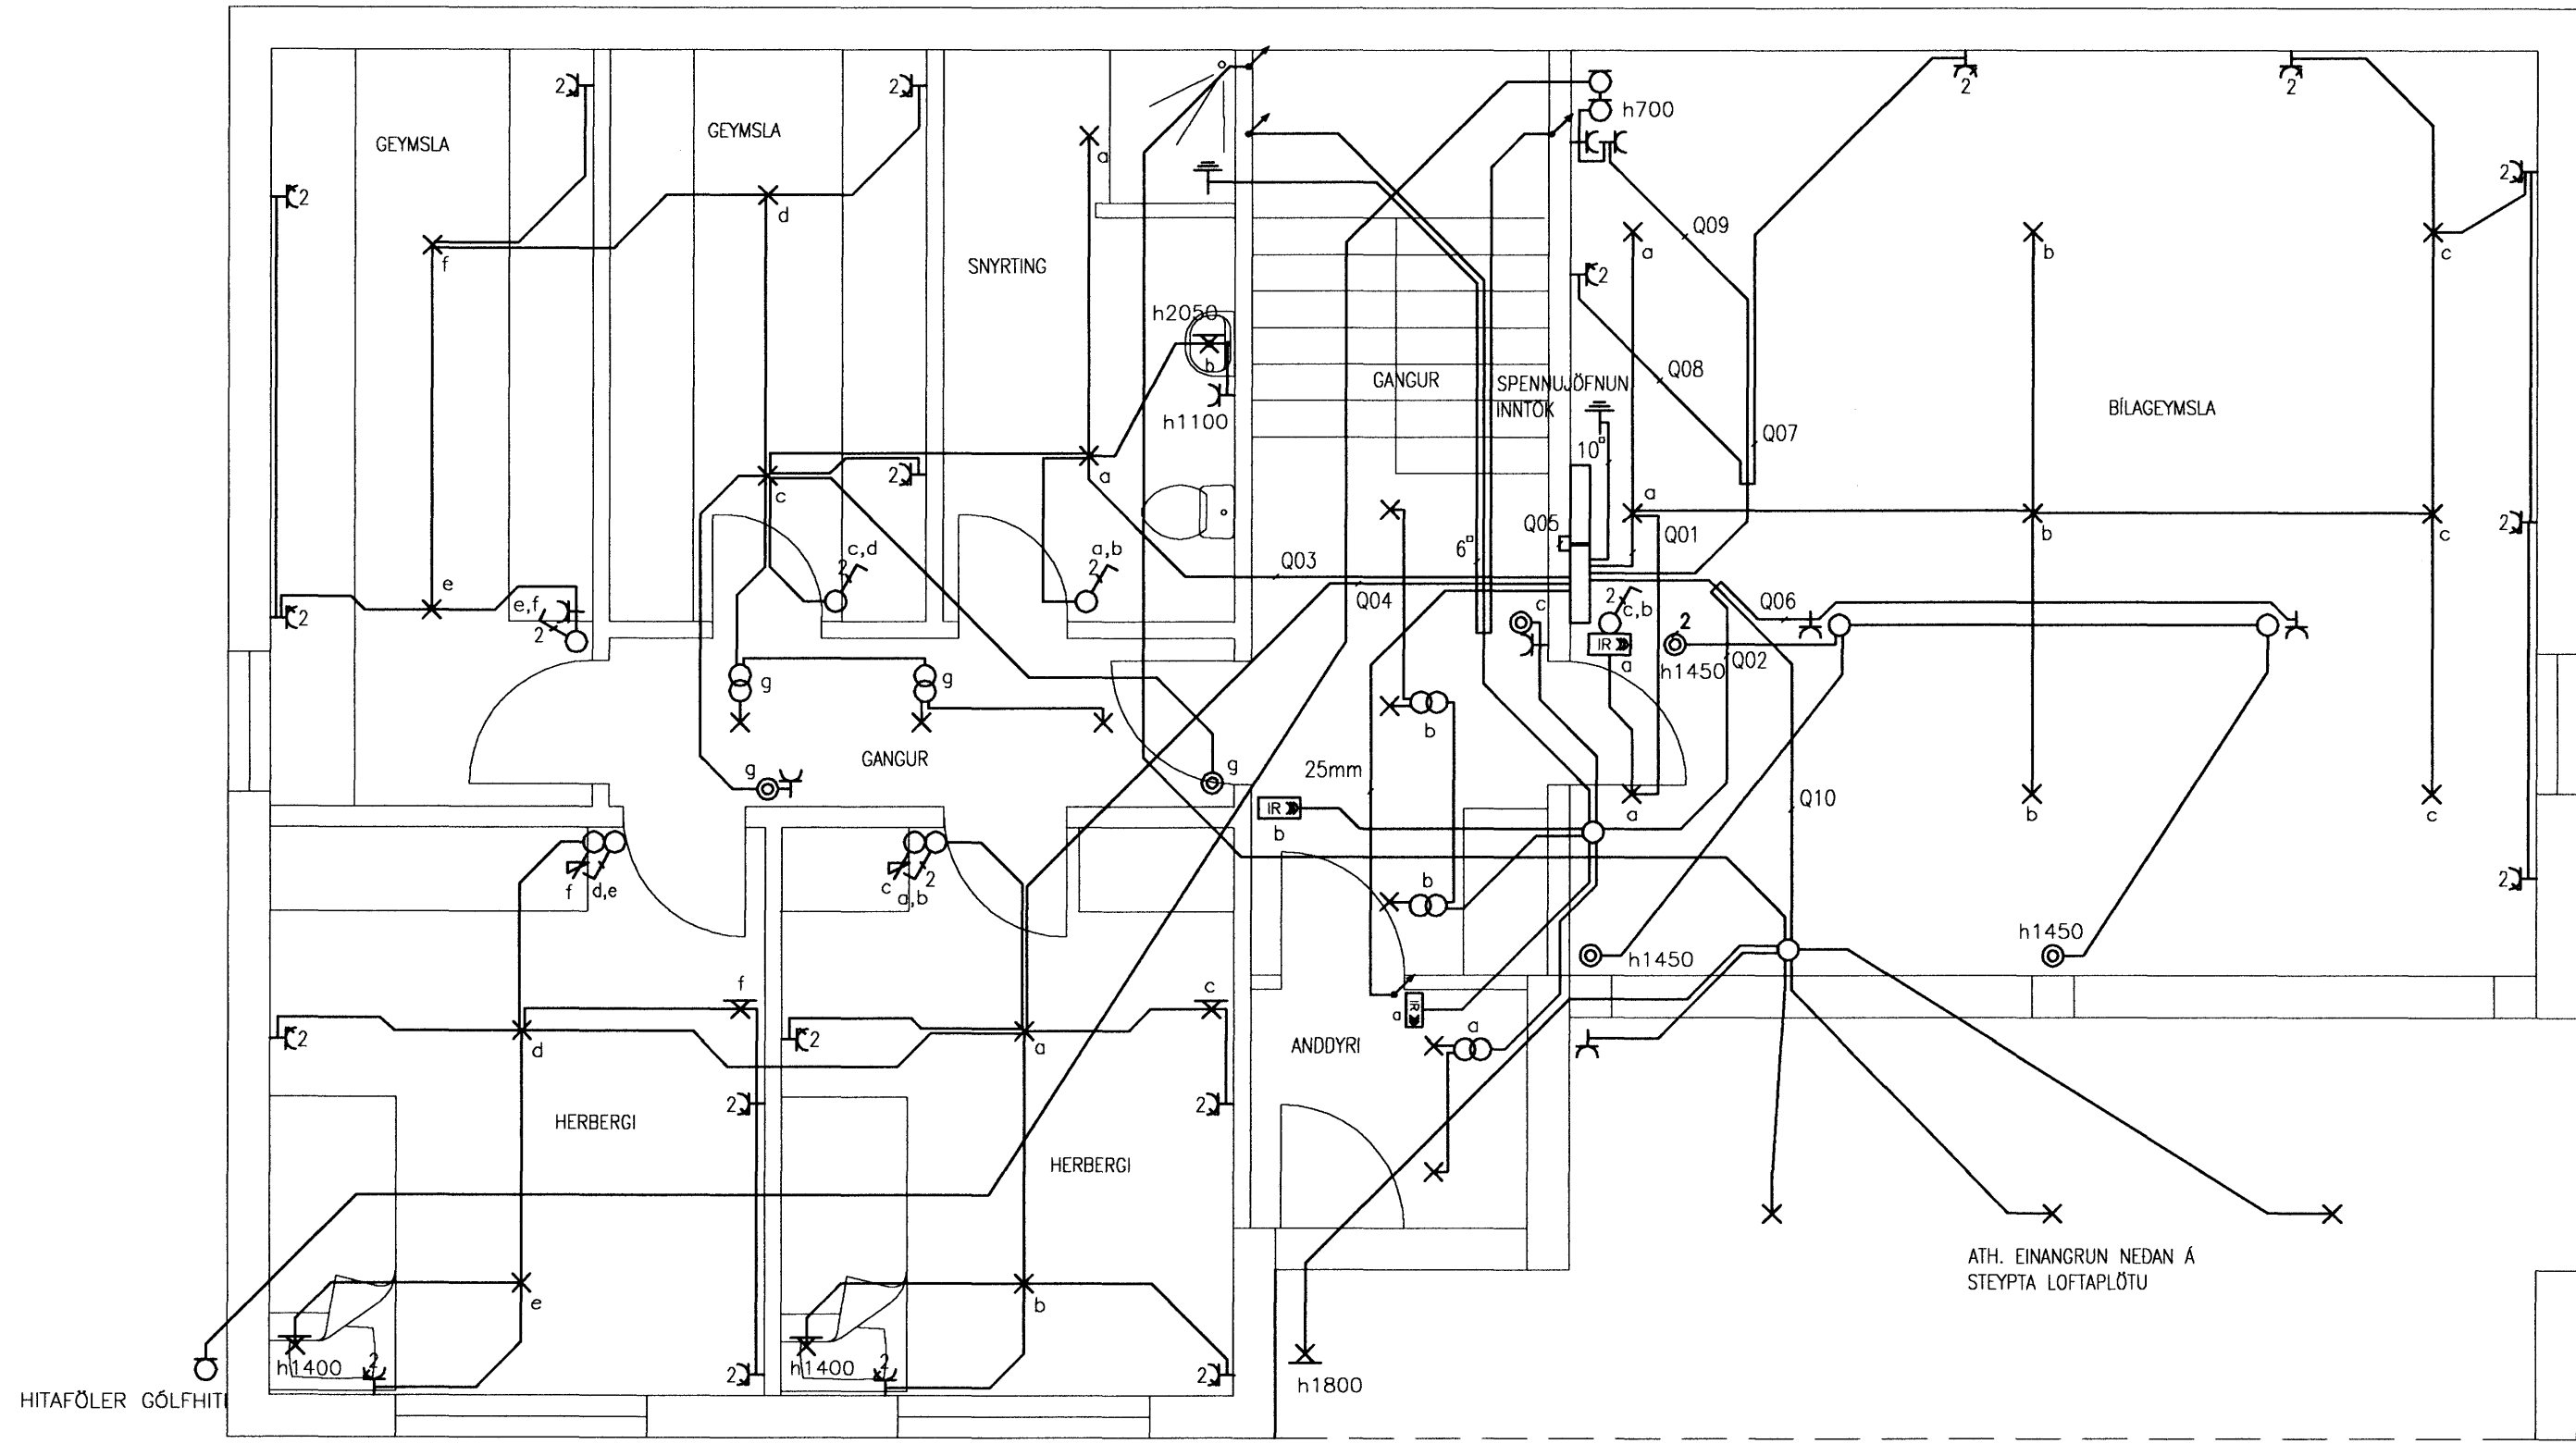

Eigi má fjálfalda þessa teikningu til notkunar fyrir þriðja aðila, né breyta henni án leyfis Rafteikningar hf.

VERKINGMER 0945	FLOKKUN &	FURUÁS 36	FERLI =23	LYX
GERT BBS	SAMÞYKKT 0001	HAFNAFIRDI	SETI +	STADUR
		LÁGSPENNUKERFI	DAGSETNING 07.12.28	BLAD
		GRUNNMYND	NÚMÉR 23.5.101	GTGAFA

*Dr. ogptar*  
3009492329