


16/6 '10 JL

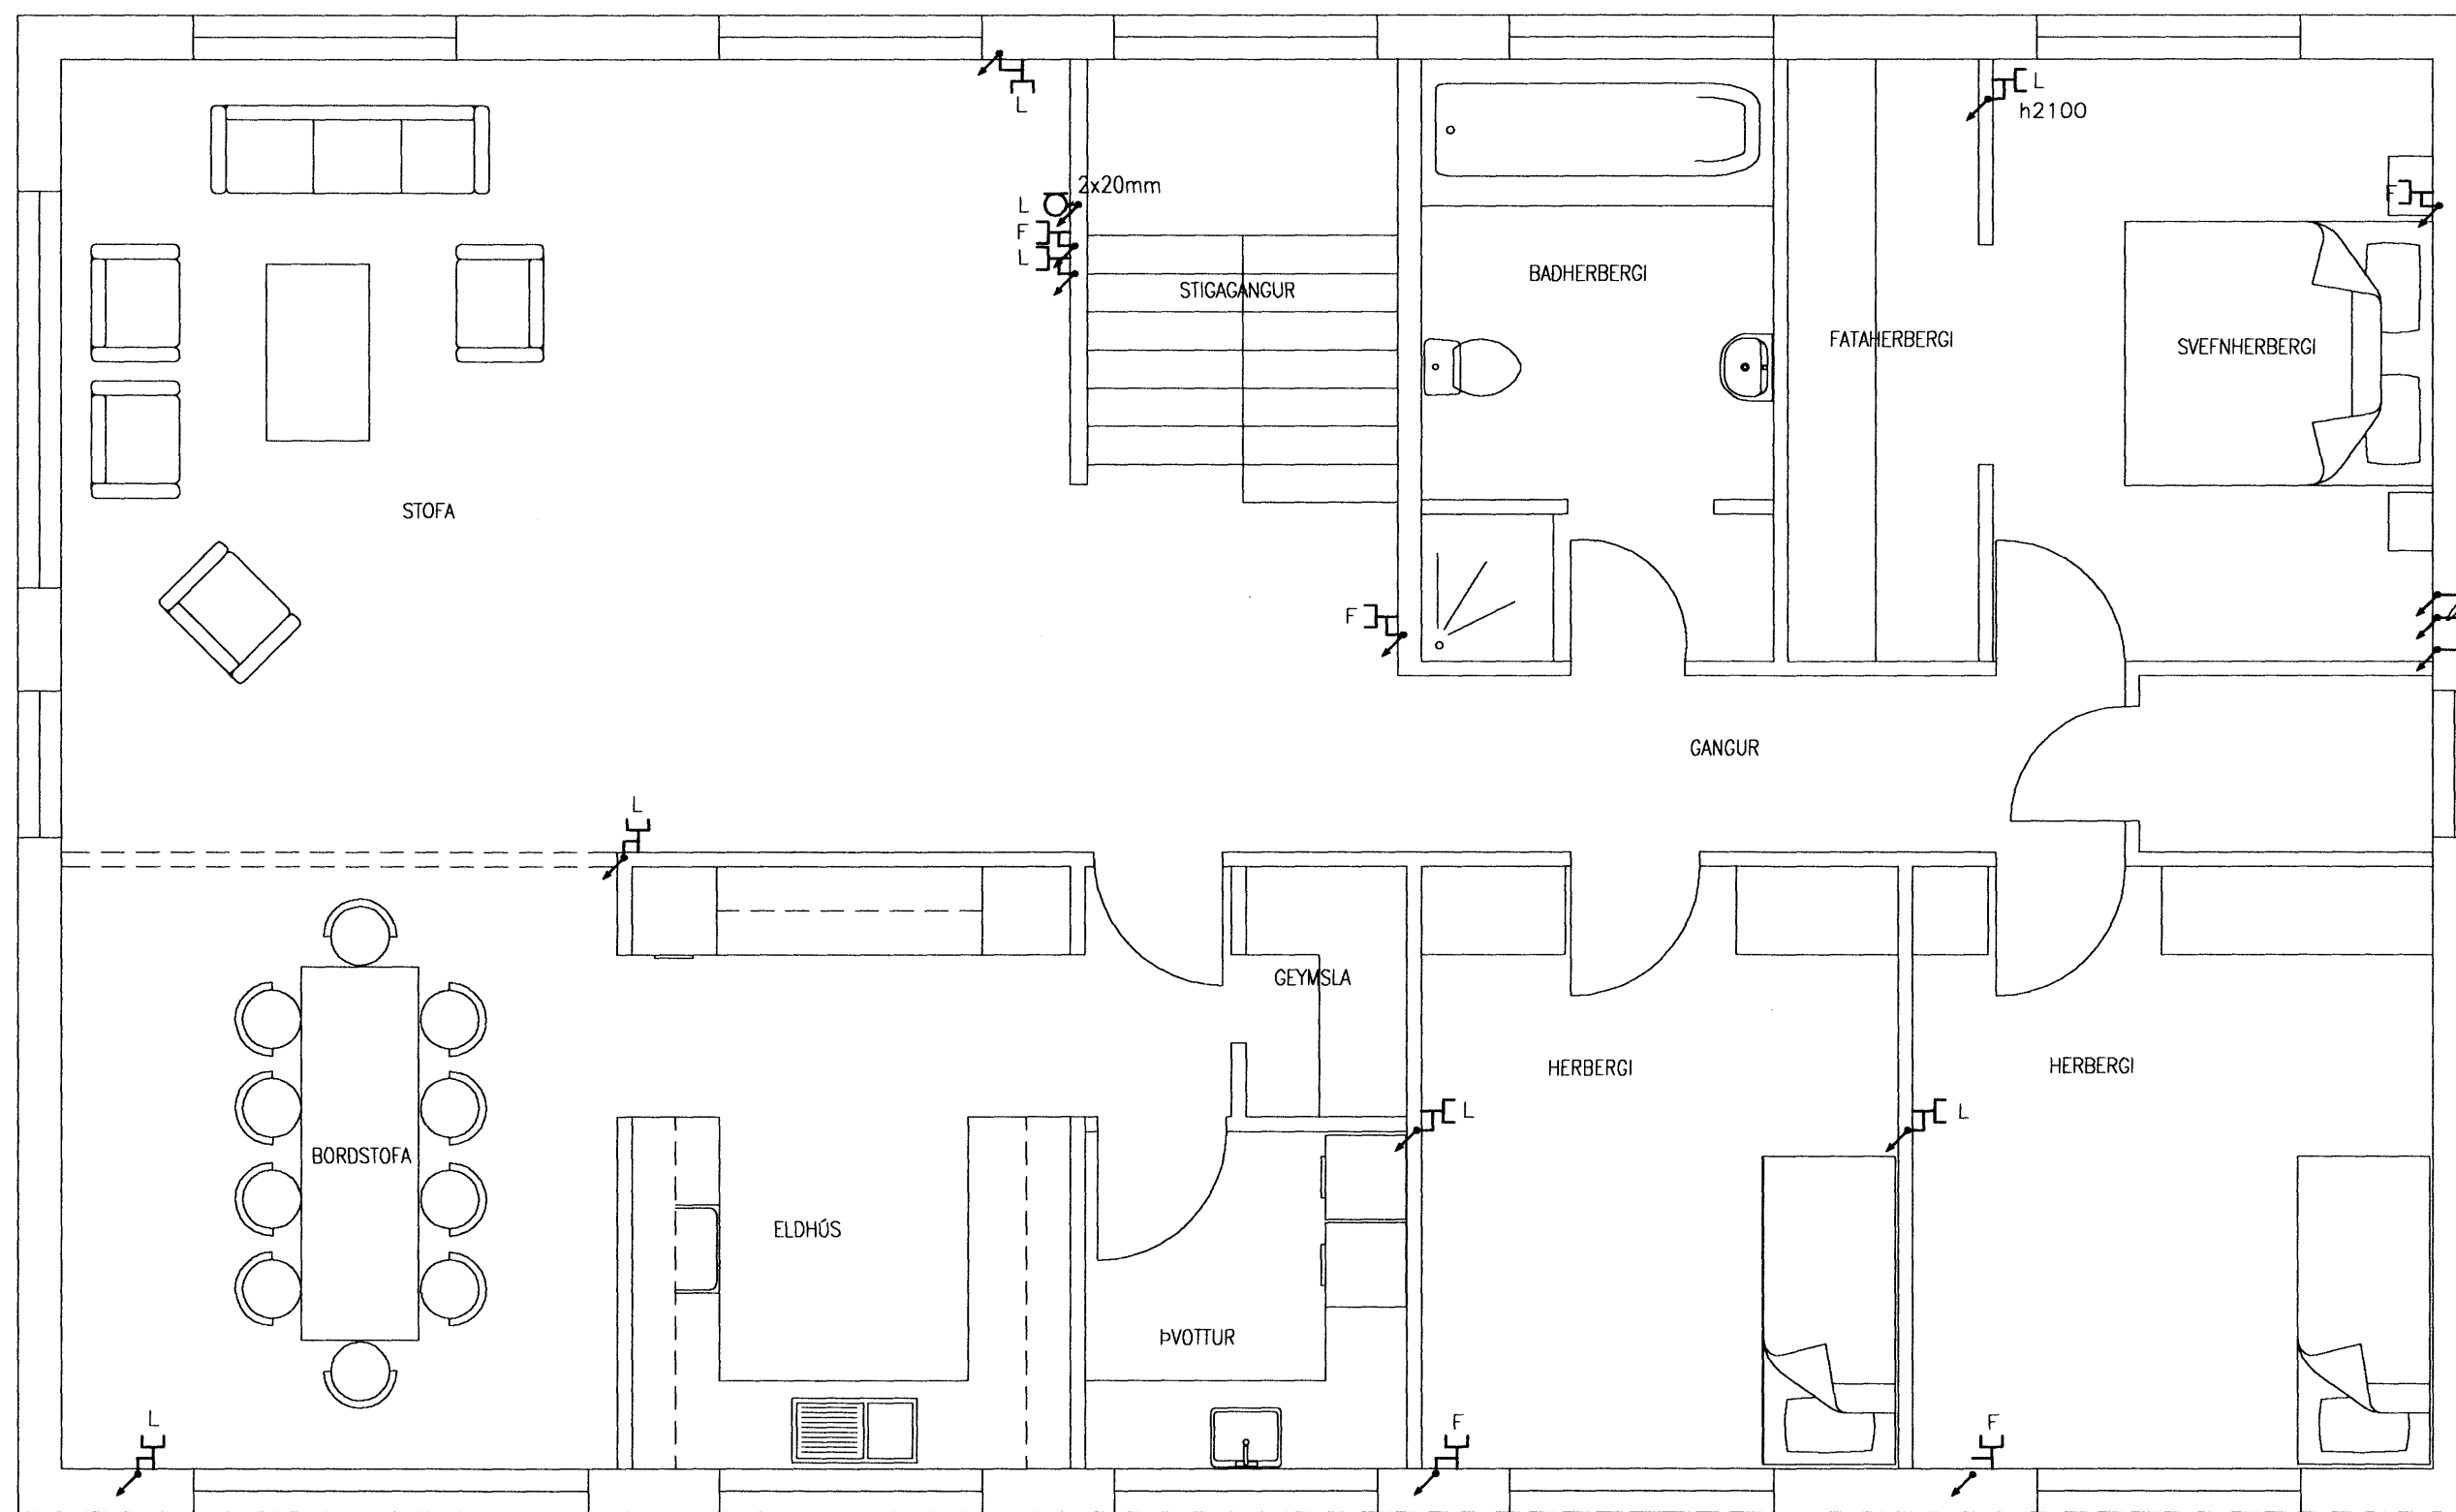

20mm  
DÓSIR UNDIR ÞAKKANN  
KAPLAR AD LOFTNETUN  
JARDBINDA SKAL LOFTI

Eigi með fjölföldu þessa teikningu til notkunar fyrir þriðja aðila, né breyta henni án leyfis Rafteikningar hf.

VERKINGMER 0945	FLOKKUN &	FURUÁS 36	FERLI =52	
GERT BPS	SAMÞYKKT 0001	HAFNAFIRDI	SKTI +	STADUR
		FJARSKIPTAKERFI	DAÐSETNING 07.12.28	BLAD
		GRUNNMYND	NGMER 52.5.201	ÓTGÁFA

*Handwritten signature and date: 20.12.28*