
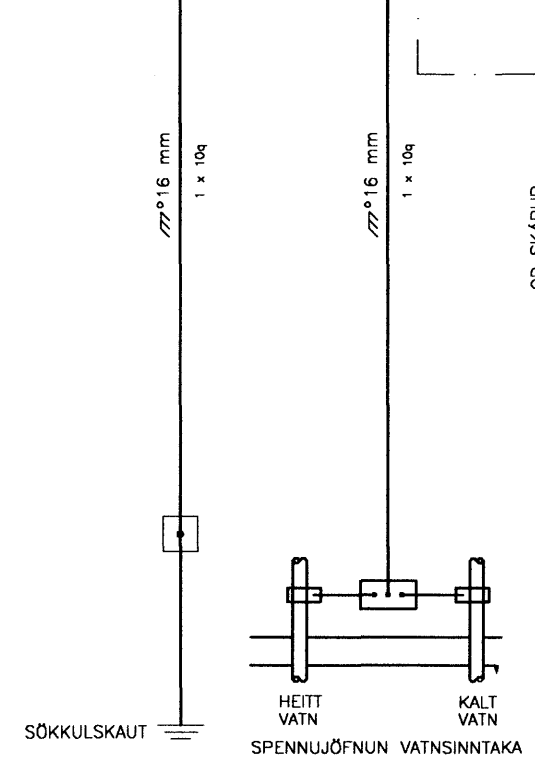
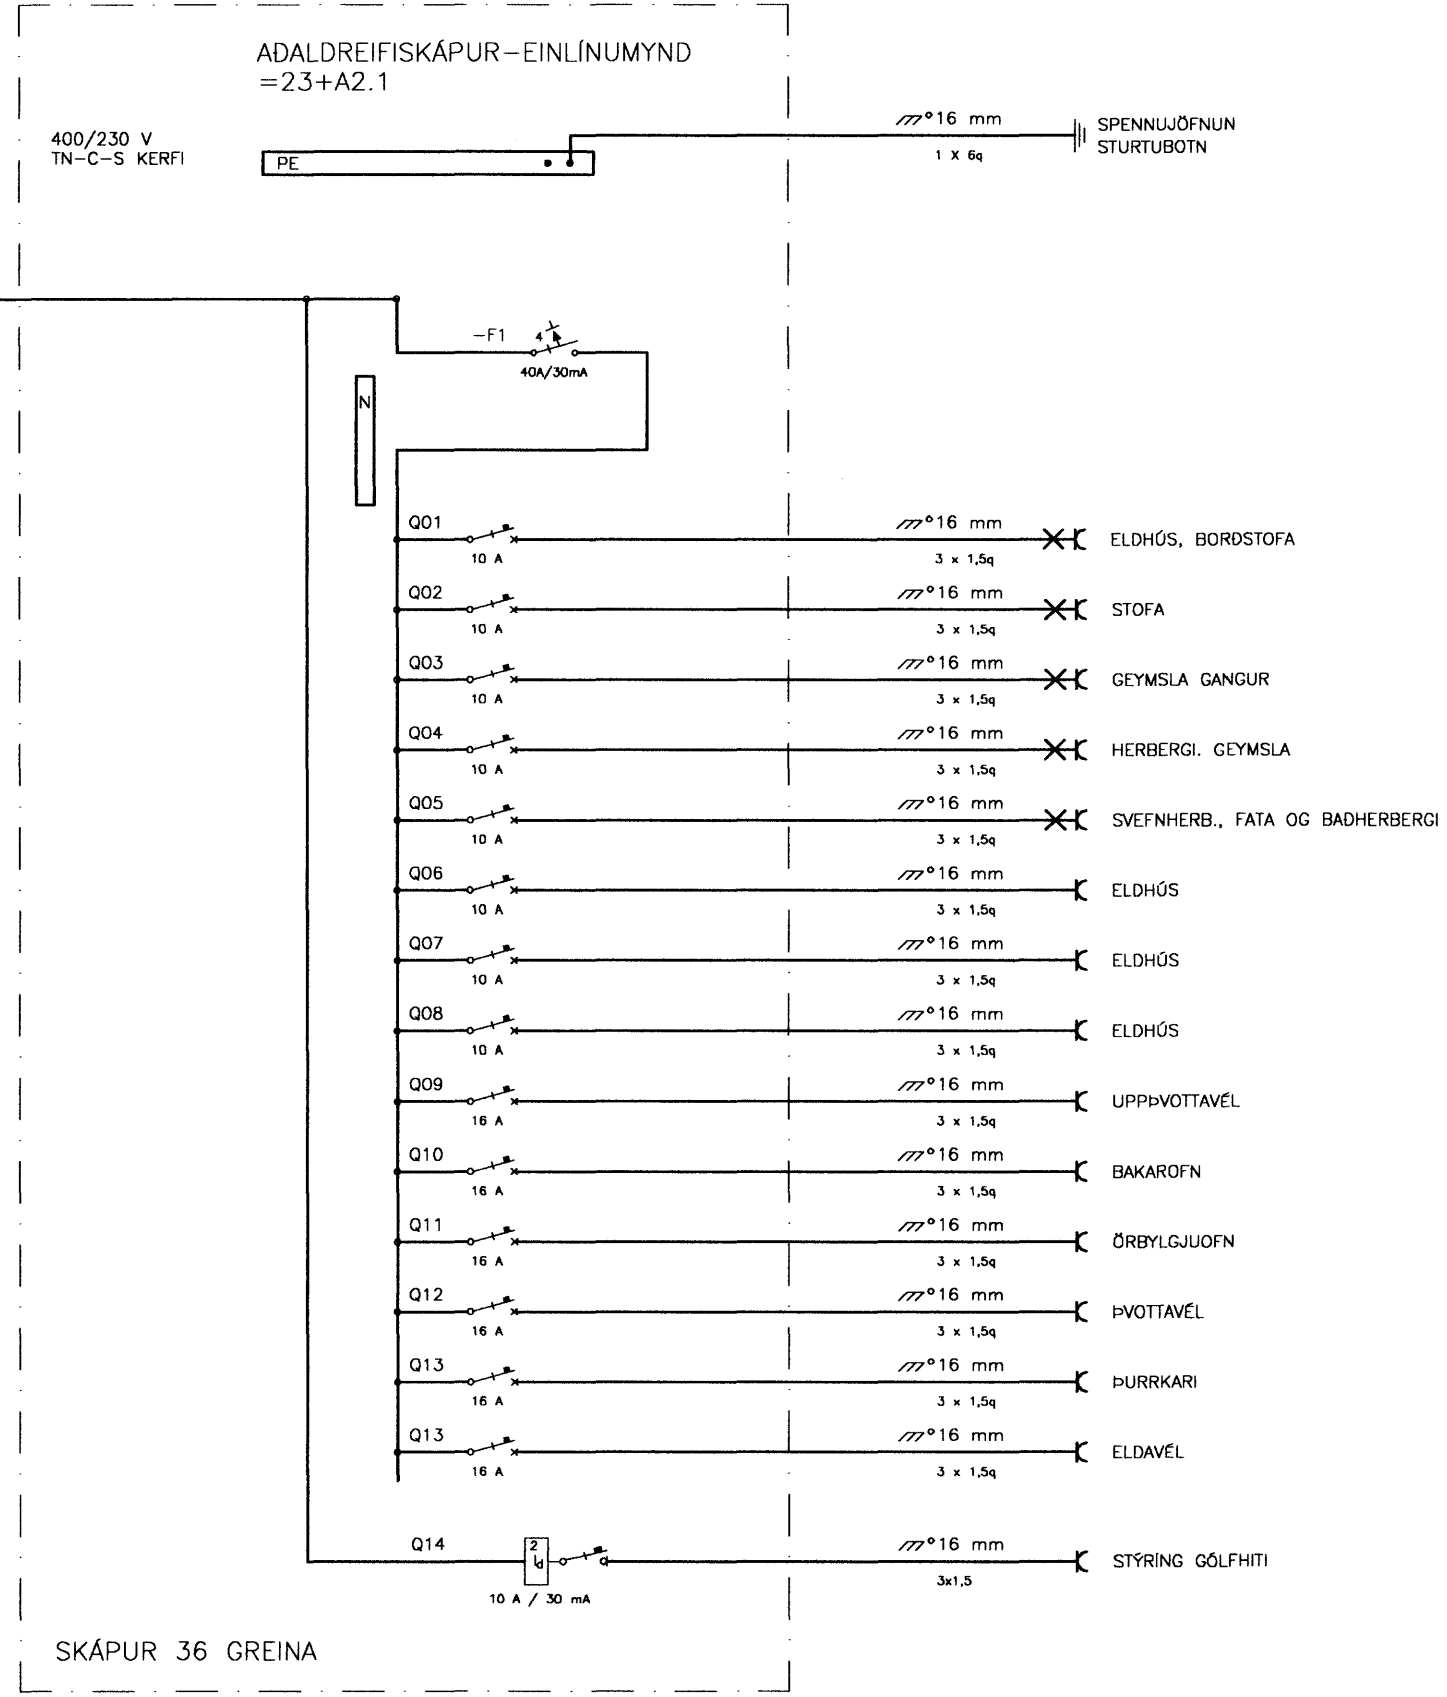


16/10/10

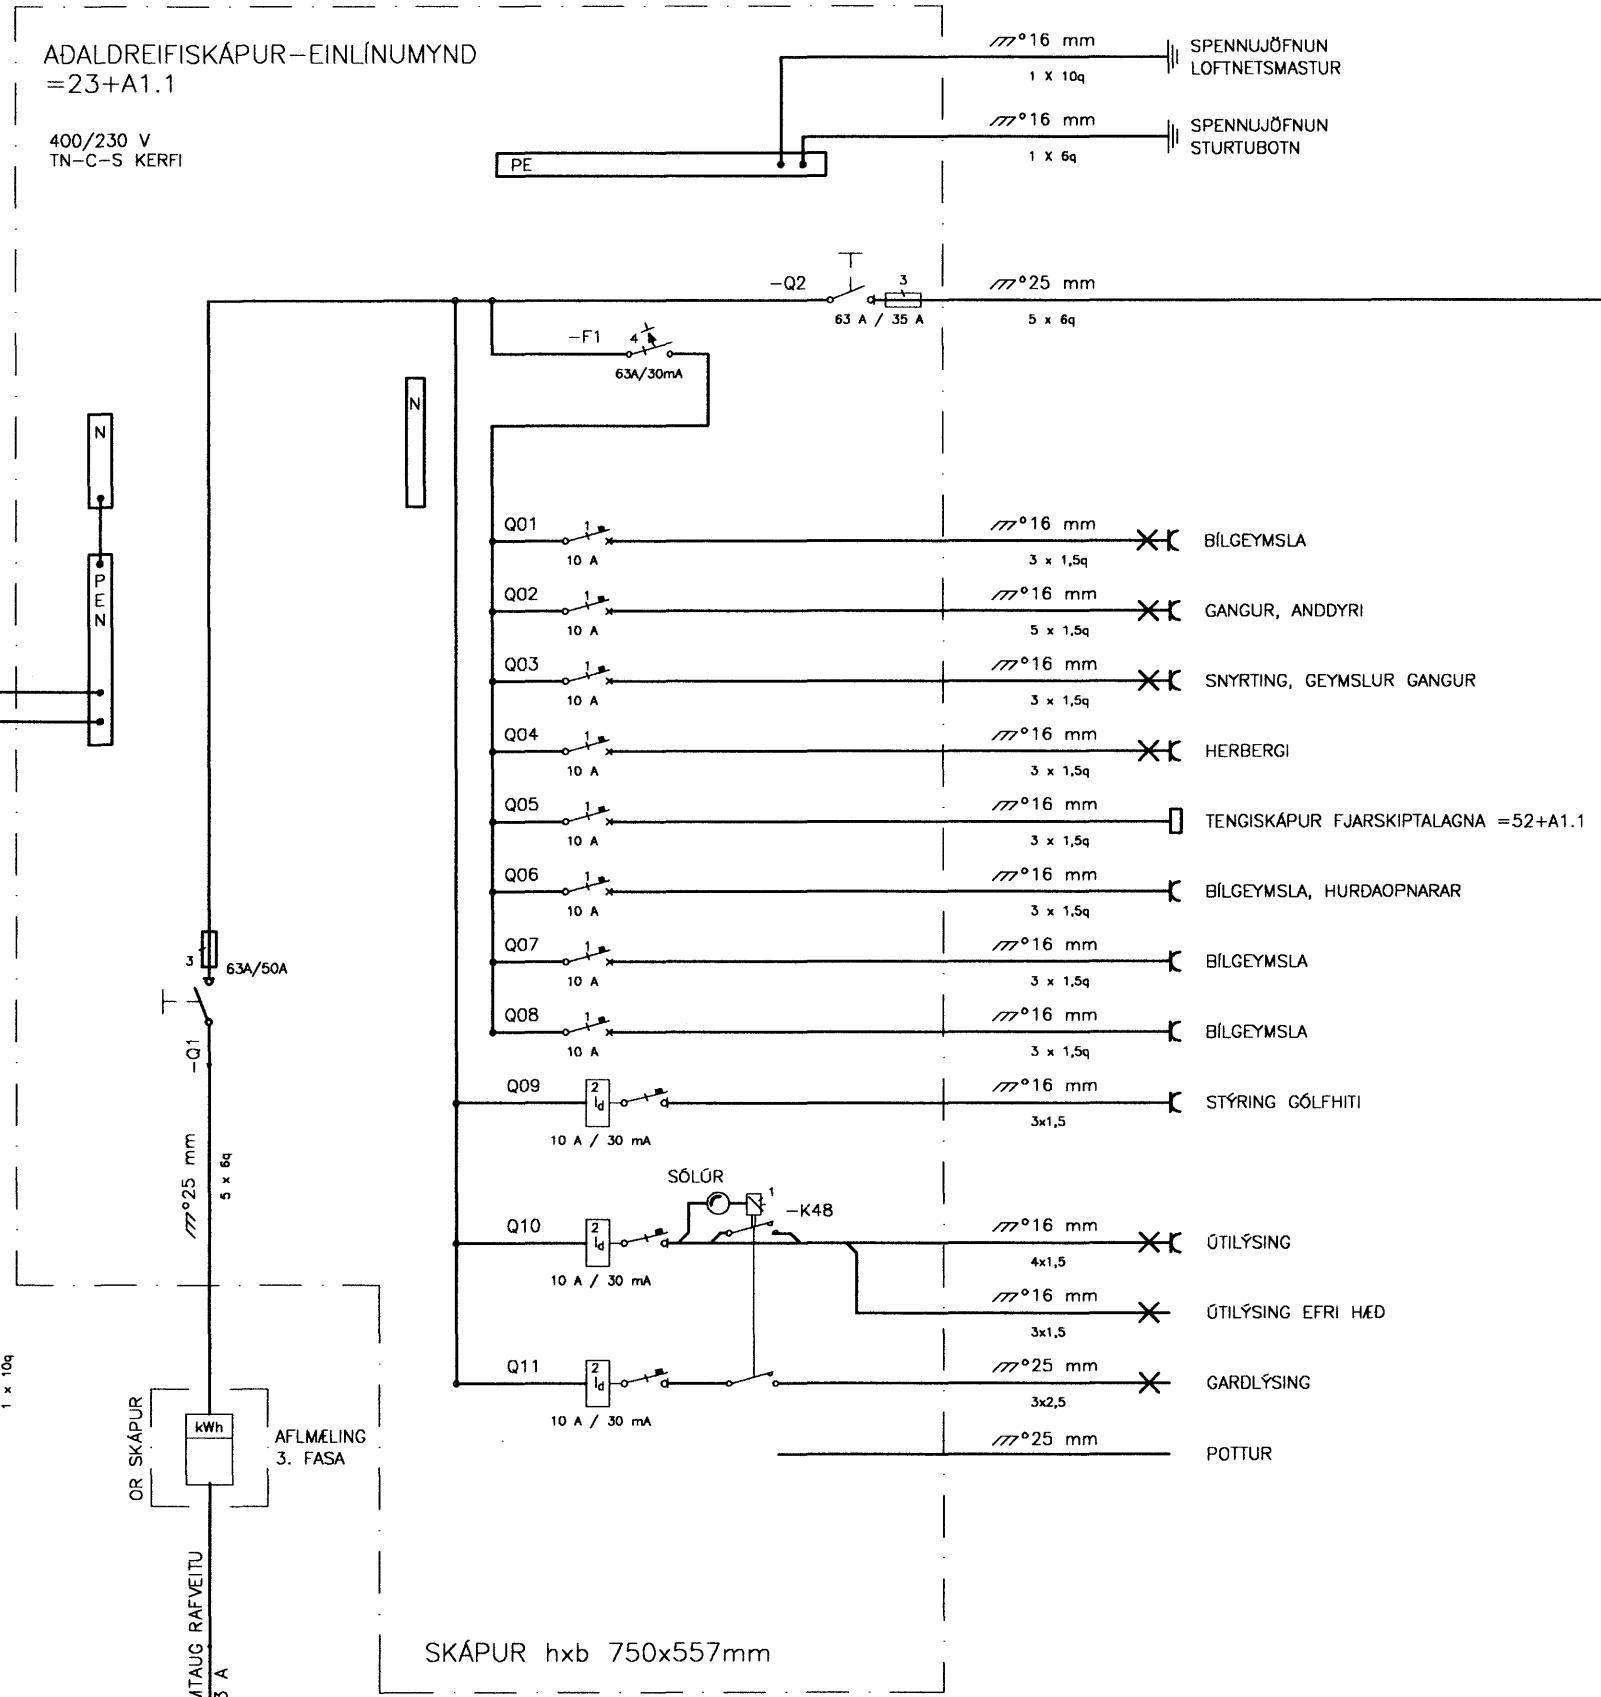

Eigi má fjölfalda þessa teikningu til notkunar fyrir þriðja aðila, né breyta henni án leyfis Rafteikningar hf.

Blagtar  
3009492825

VERKNGMÉR 0945	FLOKKUN &	FURUÁS 36	FERLI =23	LYX
GERT BBS	SAMHYKKT	HAFNAFIRDI	SETI	STADUR
RAFFEIKNING HF RADIJAFRÆÐISFRÖÐUN CONSULTING ENGINEERS		TENGISKÁPUR =23+A1.1 OG =23+A2.1 EINLÍNUMYND	DAGSETNING 07.12.28	BLAD
			NÚMÉR 23.3.101	ÚTGÁFA