
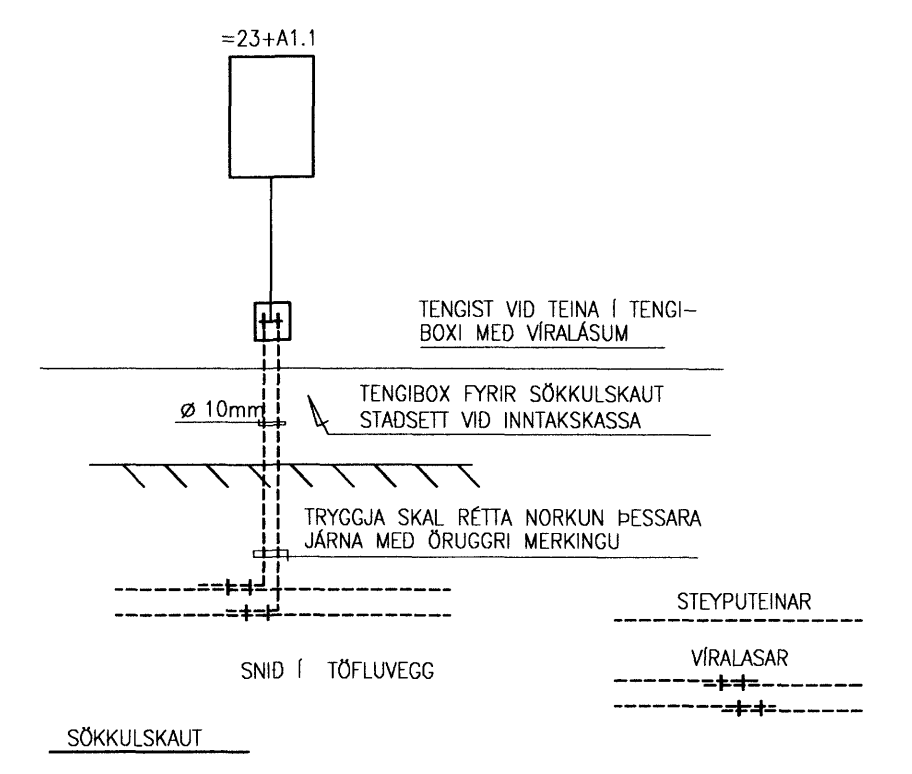
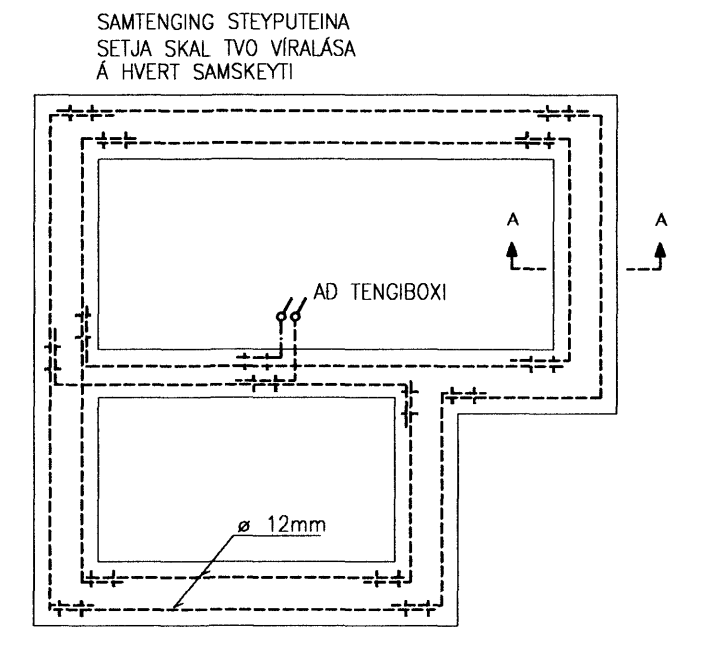


16/6 '10 *HL*

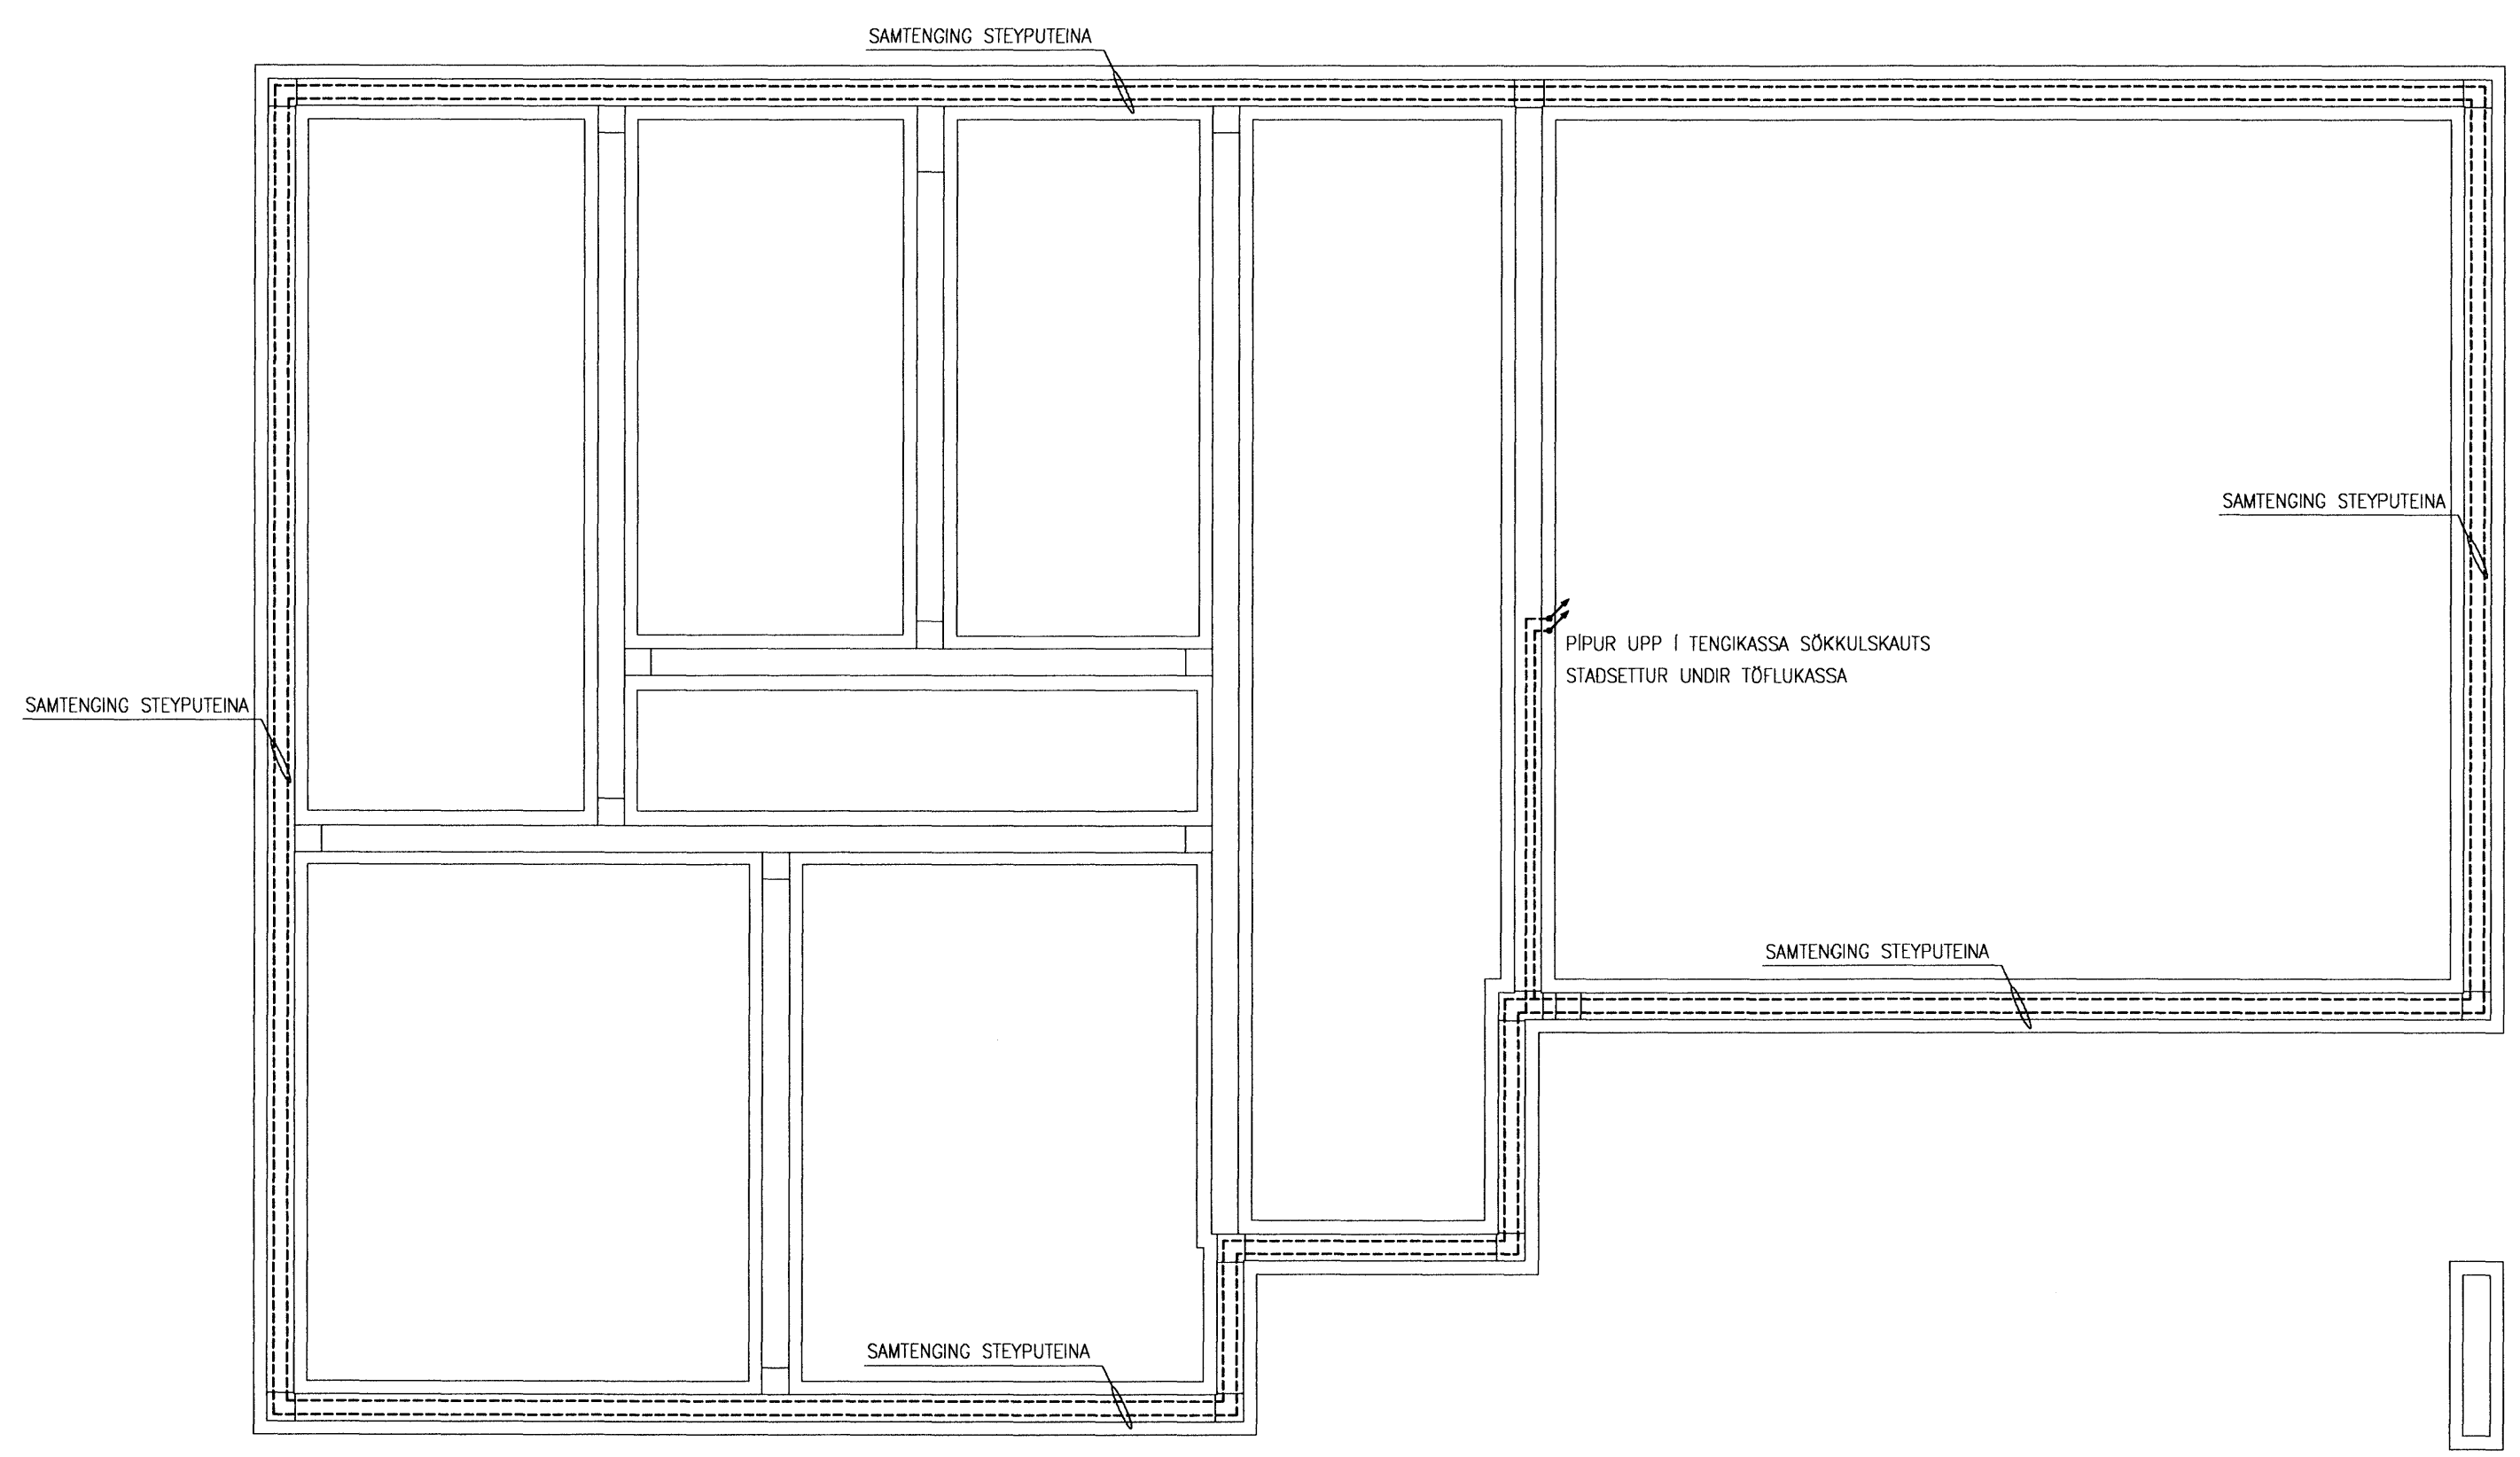

Eigi má fjölfalda þessa teikningu til notkunar fyrir þriðja aðila, né breyta henni. án leyfis Rafteikningar hf.

Blaga Þór
3009492829

VERKNÖMUR 0945	FLOKKUN &	FURUÁS 36	FERLI =05	LYK
GERT BPS	SAMÞYKKI 0001	HAFNAFIRDI	SETI +	STADUR
		SÖKKULSKAUT	DAGSETNING 07.12.28	BLAD
		GRUNNMYND	NÖMUR 05.5.101	ÓTGÁFA