



GRUNNMYND LAGNA NEDHÆÐ 1/50

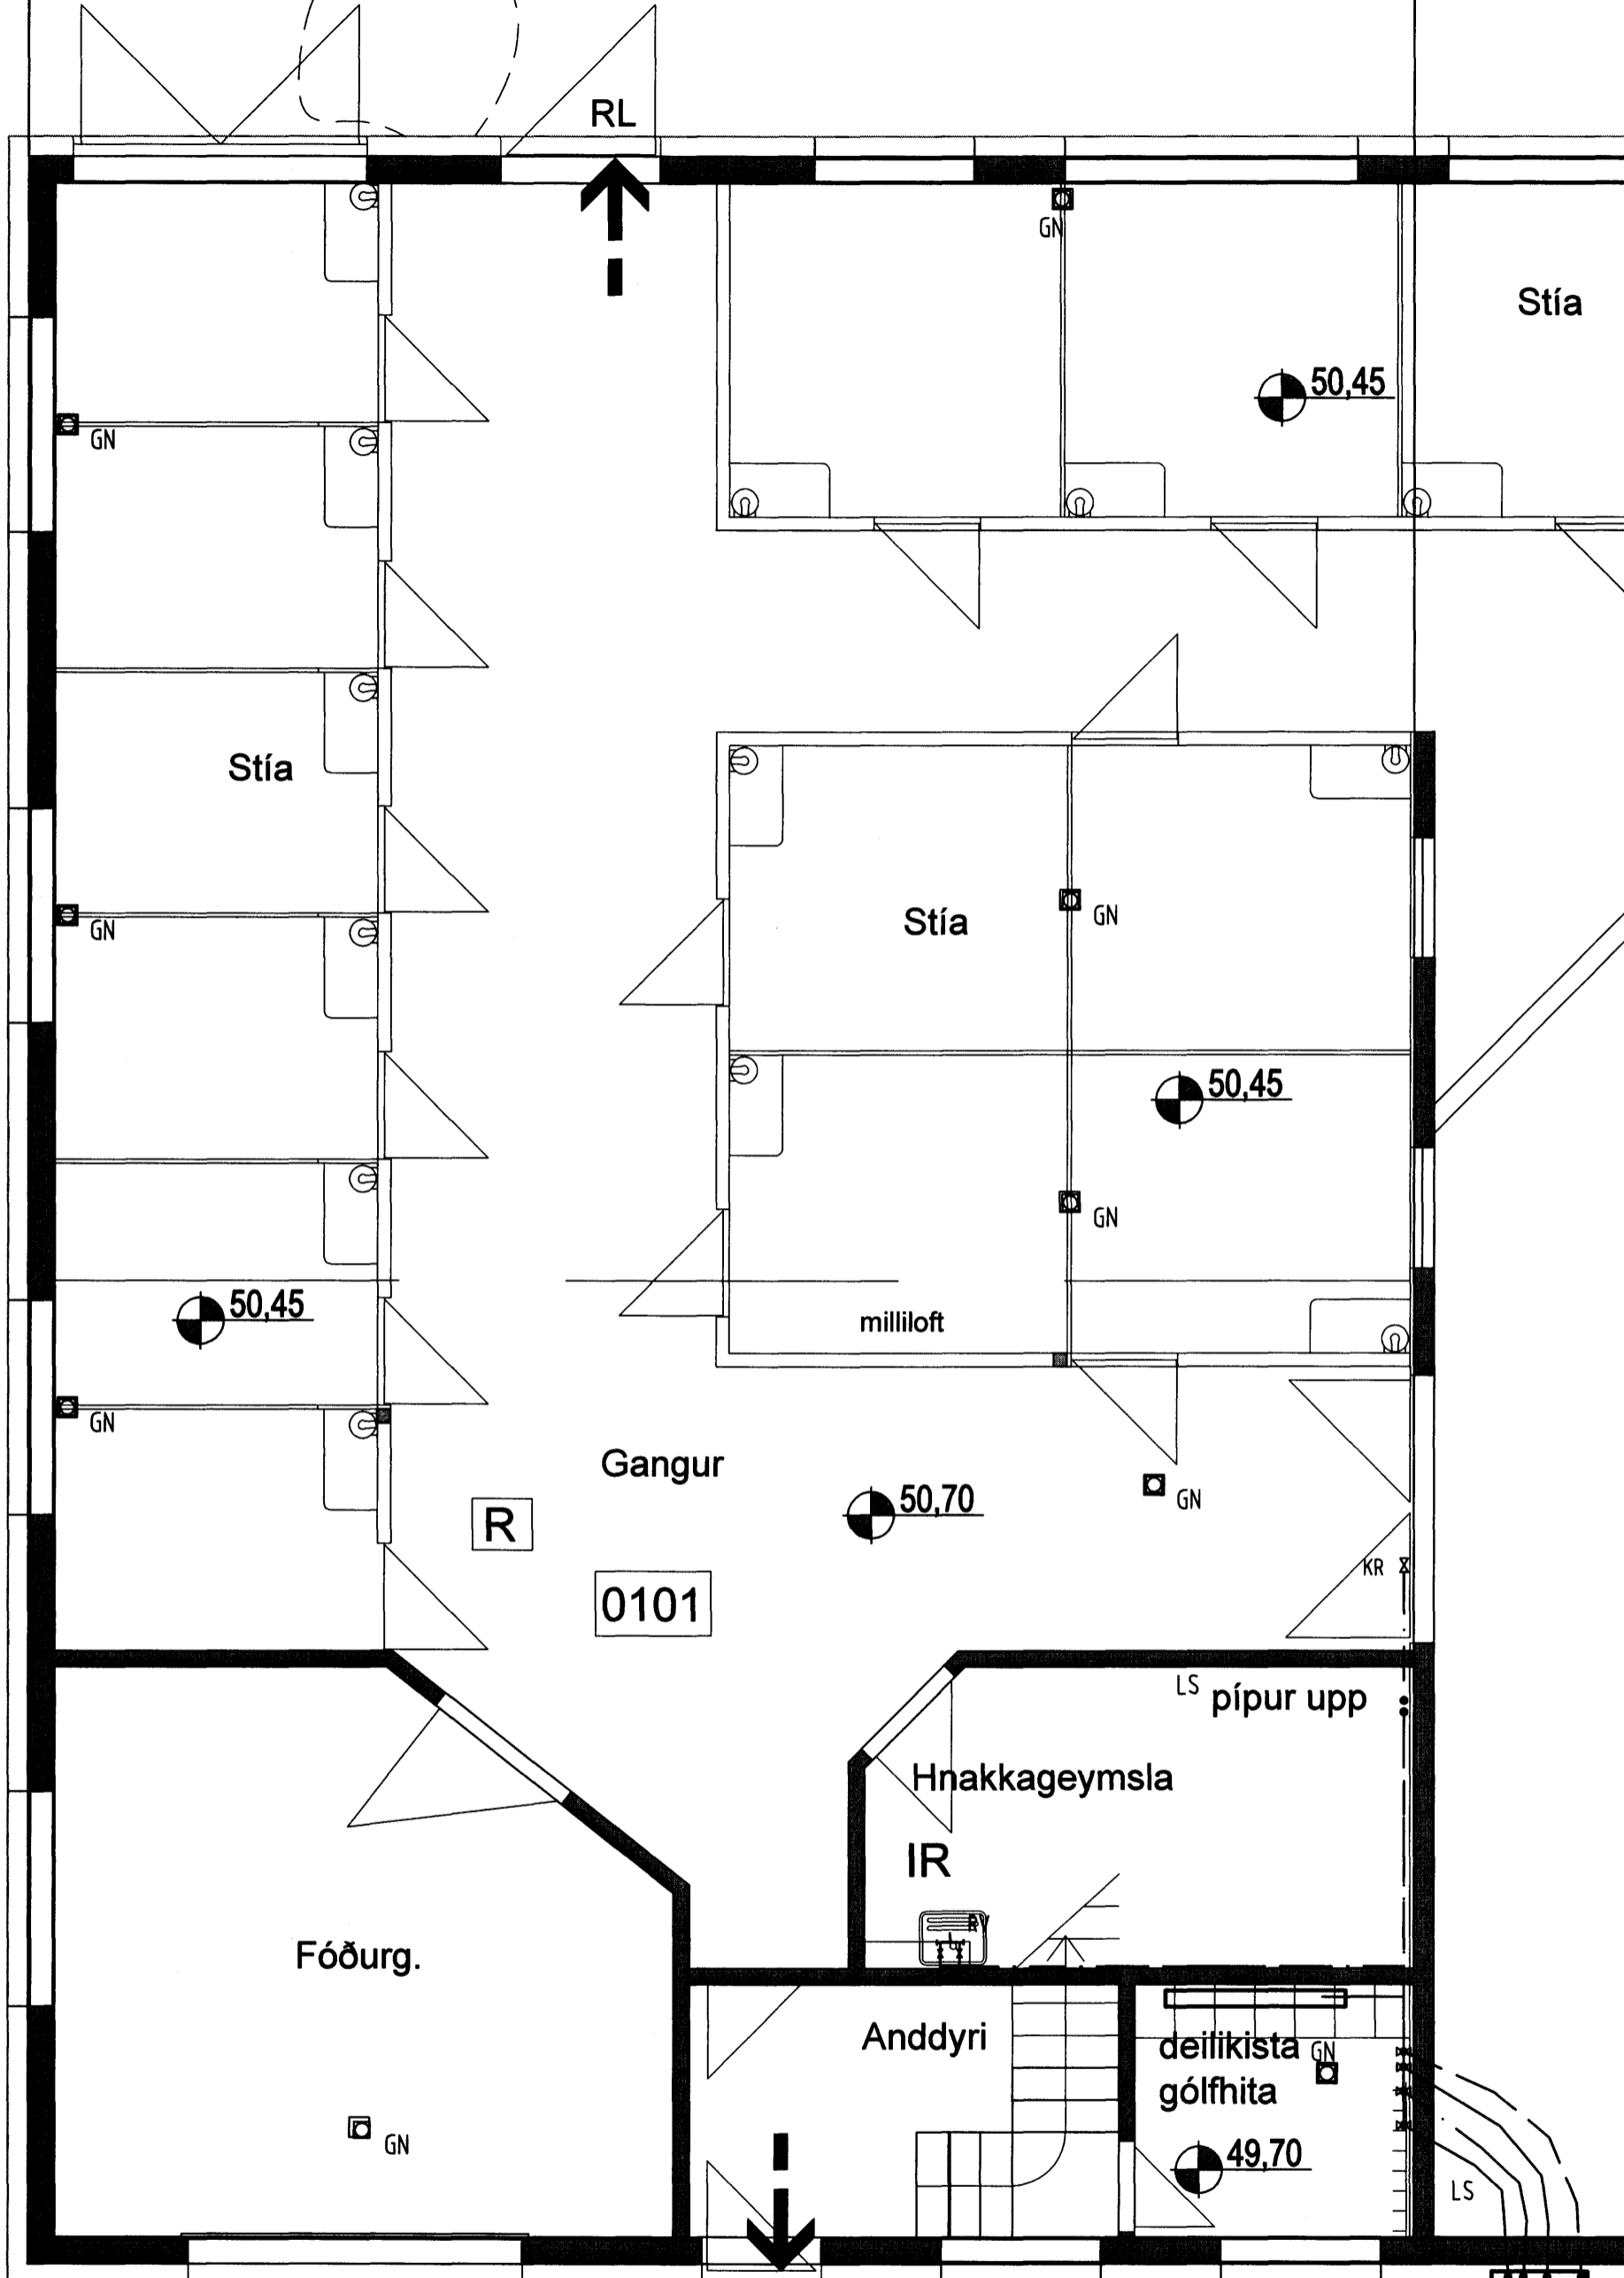

TEGNIGRIND  
vatnsinnfök

GRUNNMYND LAGNA EFRIHÆÐ 1/50

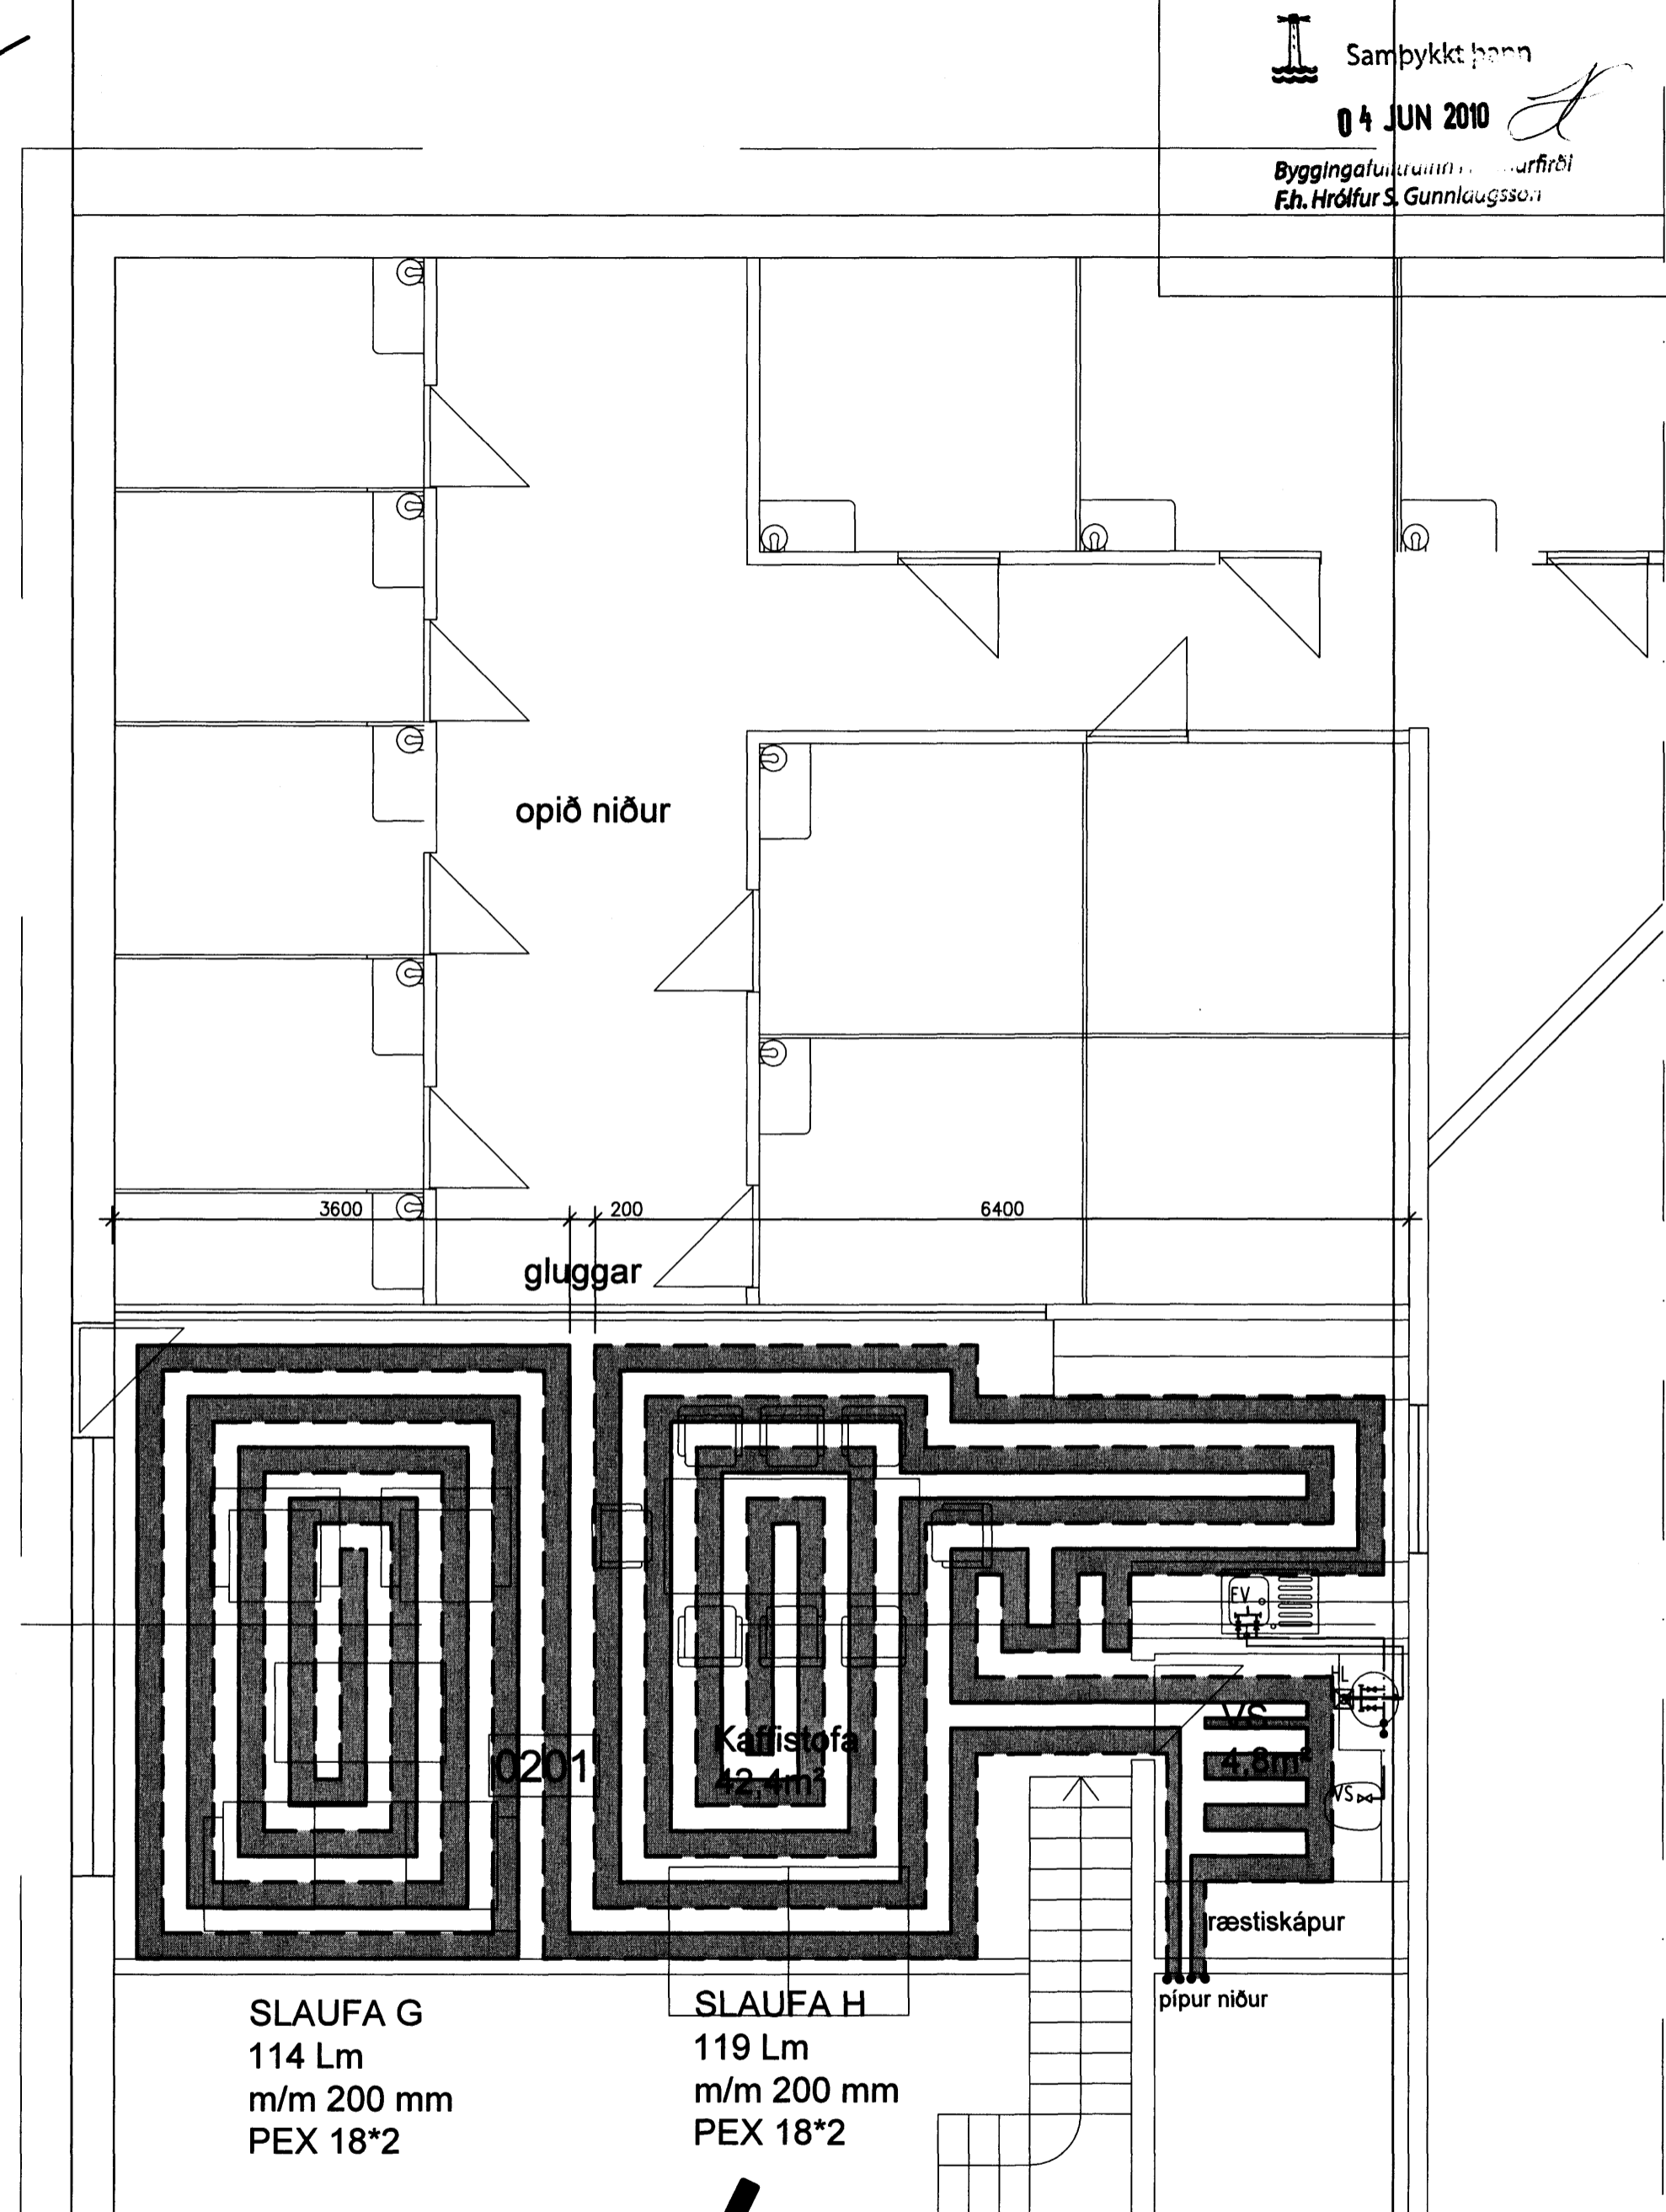


SLAUFA G  
114 Lm  
m/m 200 mm  
PEX 18\*2

SLAUFA H  
119 Lm  
m/m 200 mm  
PEX 18\*2

Sampykkt þann  
04 JUN 2010  
Byggingafulltrúi  
F.h. Hrólfur S. Gunnlaugsson

Grunnmynd  
rishæðar

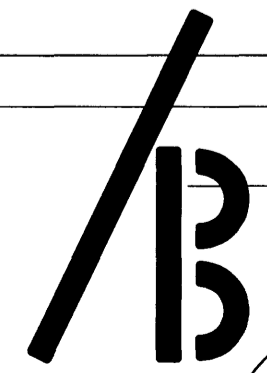

Agúst Birgisson ehf. verk: Fluguskeið 4  
 Teiknistofa kt. 631298-3979 Háfarfirði  
 Bæjarlind 14 201 Kópavogi agustb@simnet.is efni: Hita og brúlagirnir: Grunnmynd lagna.  
 sími 588.2220 / 894.7997 fax 588.2227  
 Agúst Birgisson tæknifræðingur kt. 160557-4199 mælikv: 1/50 dags: 20.01.2010  
 Flámað: AB teikning nr. P-04

*Ólafur Pétursson aðaltr.*