


Samþykkt þann
 03 JUN 2010
 Byggingafrúinn í Hafnarfirði
 F.h. Hrólfur S. Gunnlaugsson


VEGGUR V2

21

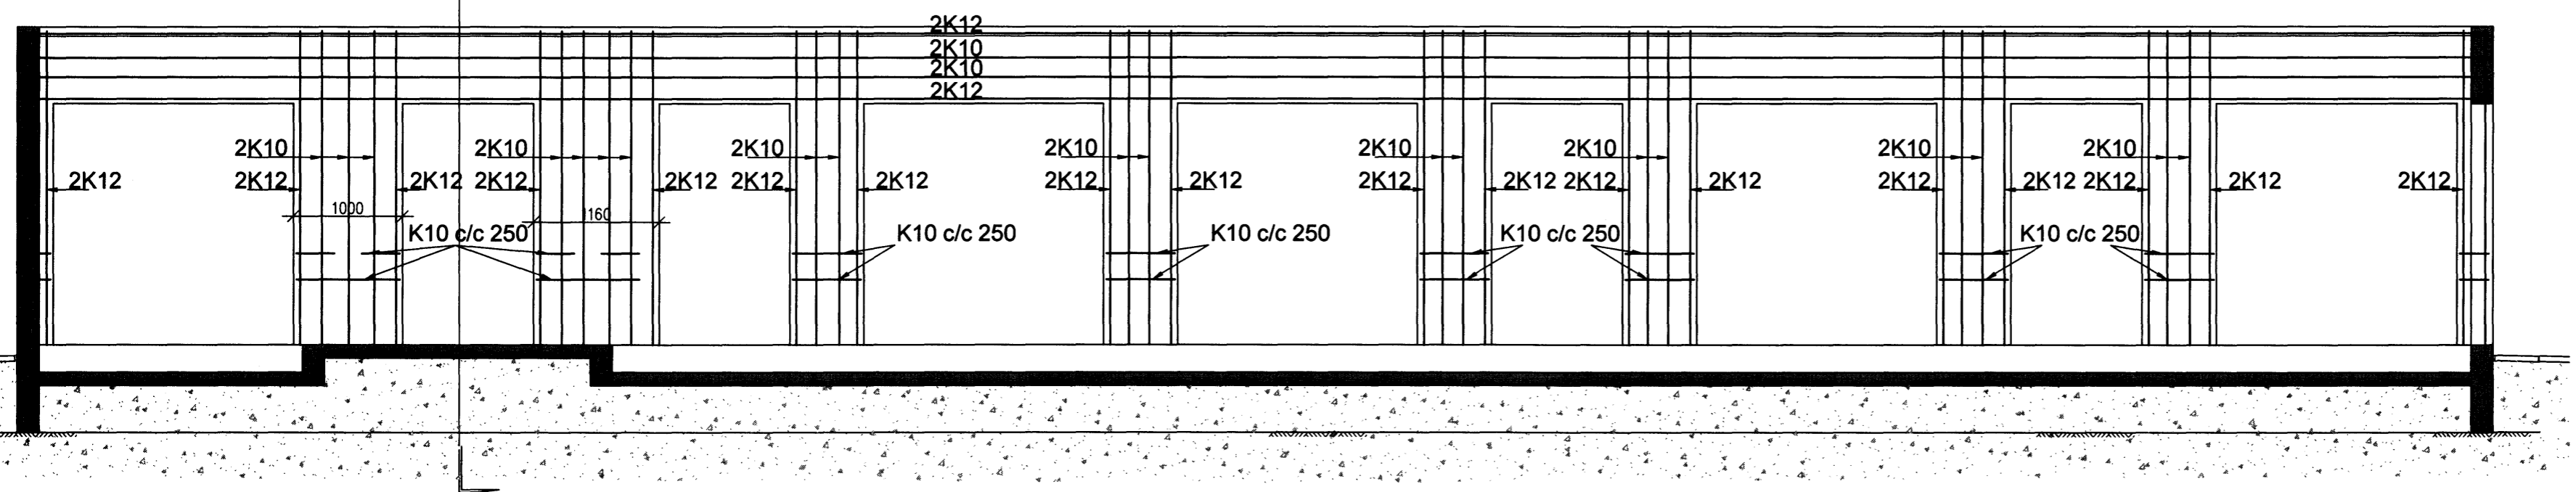

VEGGUR V1

20

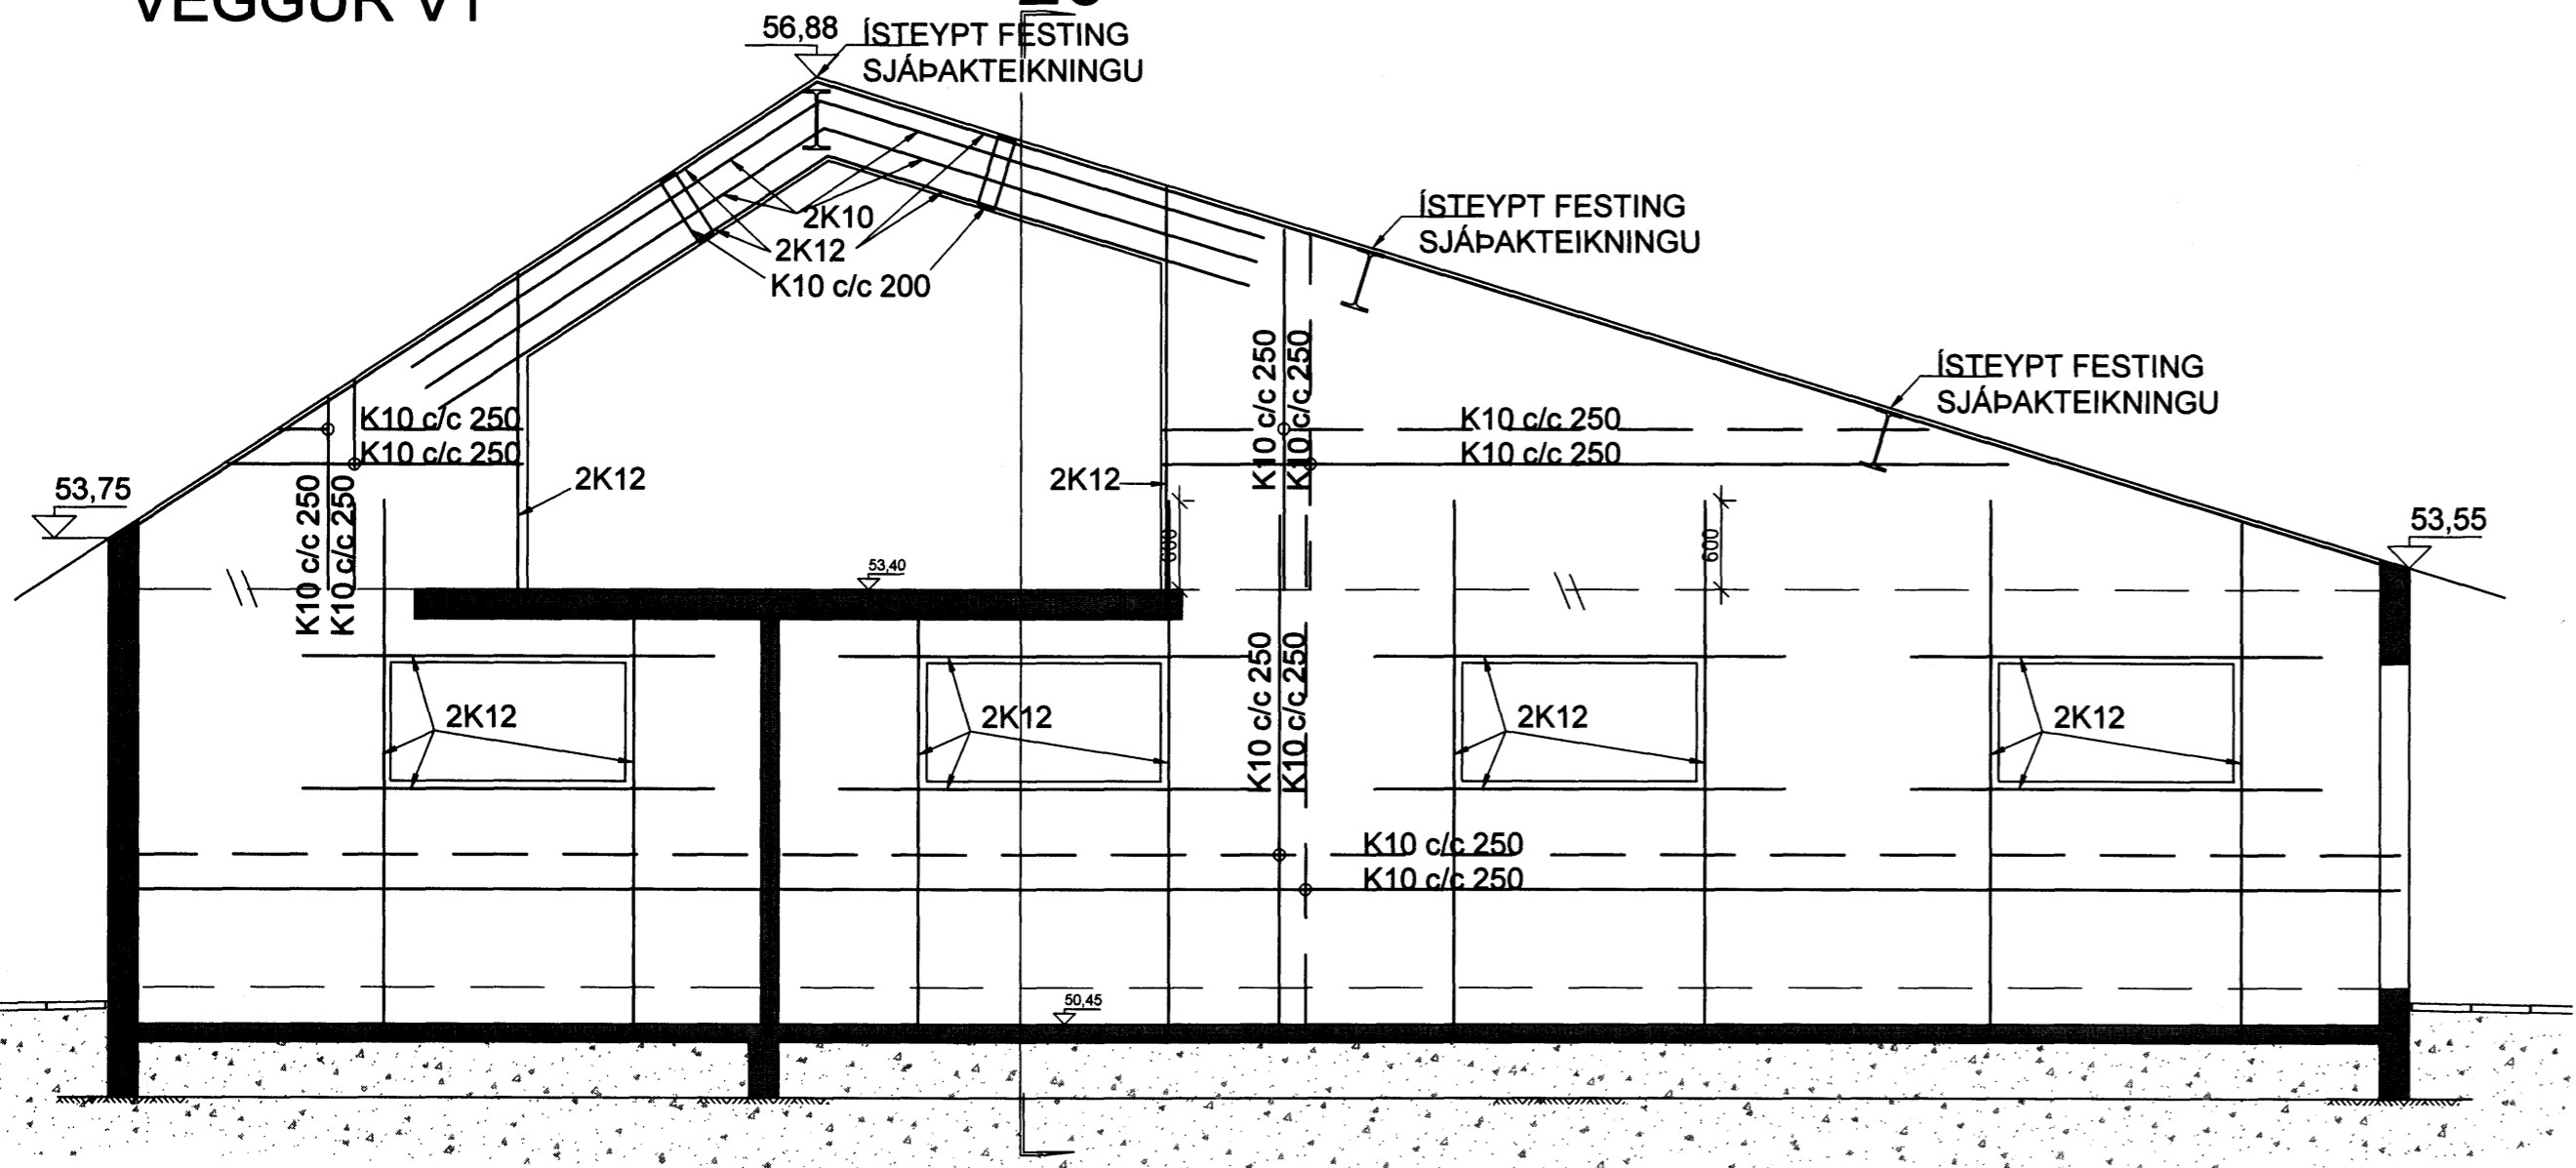

B

Agúst Birgisson ehf. verk: Fluguskeið 4
 Hámafjörður
 Teiknistofa kt. 631298-3979
 Bæjarlind 14 201 Kópavogi agustb@simnet.is efni: Burðarvirki Veggir
 sími 588.2220 / 894.7997 fax 588.2227
 Ágúst Birgisson tæknifræðingur kt. 160557-4199 mælikv: 1/50 dags: 20.01.2010
 Hæpað: AB teikning nr. B-04

Ólafur Pétursson aðalst.