


**SNIÐ Í ÞAKKANT**  
 1:10

festingar á listum og vatnslæðningu úr riðfríu efni  
 aðrar festingar heitgalv

**SNIÐ Í GLUGGA - OFAN & HLIÐ**  
 1:10

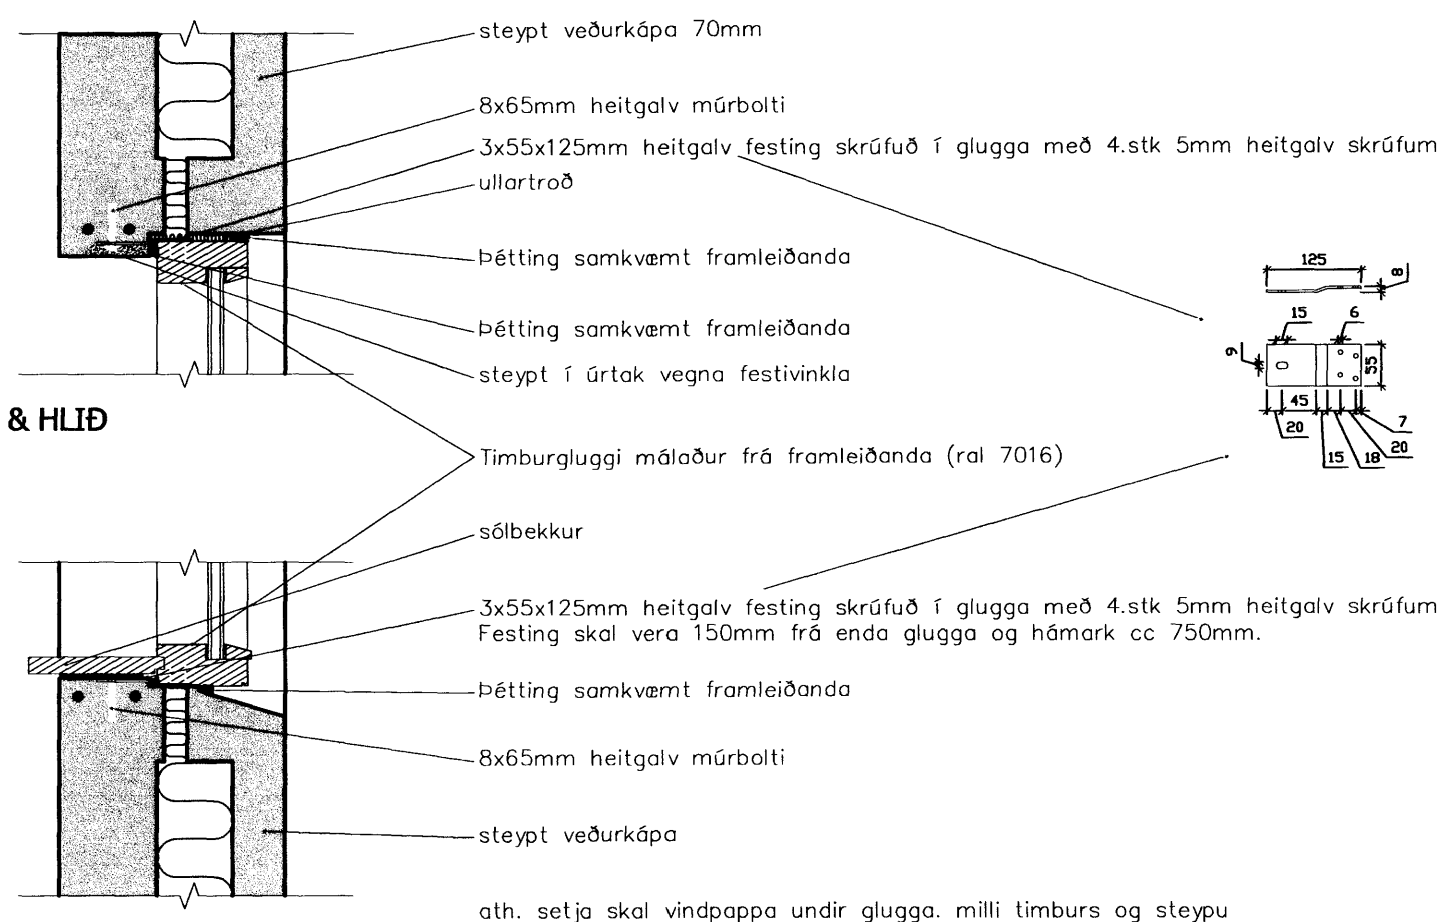

**SNIÐ Í GLUGGA - NEÐAN**  
 1:10

ath. setja skal vindpappa undir glugga milli timburs og steypu

**SKÝRINGAR**

GLUGGAR SKULU VERA VOTTUÐ FRAMLEIÐSLA SAMKV/EMT  
 BYGGINGAREGLUGERÐ GR. 121

UPPRUNALEGUR AÐALHÖNNUÐUR HÚSSINS ER SVERRIR NORÐFJÖRD

FURUÁS 36 - HAFNARFJÖRÐUR

SÉRUPPDRÁTTUR

ÍBÚÐARHÚS

TEIÐINGI NR.  
**102**

GLUGGAR OG HURÐIR

SKÝRINGAR

VERK NR.	HAÐAÐ:	TEIÐING:	VIÐFAÐI:	DAGI:
09015	JFM	JFM		24.08.2009

ÁSTUR AÐALHÖNNUÐUR:

JÓN FRÍÐRIK MATTHÍASSON 021171-5069

**M2 TEIKNISTOFA EHF** - KT: 690506-0680  
 EYRAVEGI 32. 800 SELFOSS  
 S: 482 4050 / 861 4052

JÓN FRÍÐRIK MATTHÍASSON - BYGGINGAFRÆÐINGUR BÉI - JFM@M2TEIKNISTOFA.IS  
 AÐALLIÐGÆTTIR - SKIPLÖG - RÁÐGJÖF - EIGNASKIPTAÞYFIRLÝSINGAR