




Samþykkt þann

24 JUN 2010

Byggingafræðingur / arkitekt
F.h. Hrólfur S. Gunnlaugsson

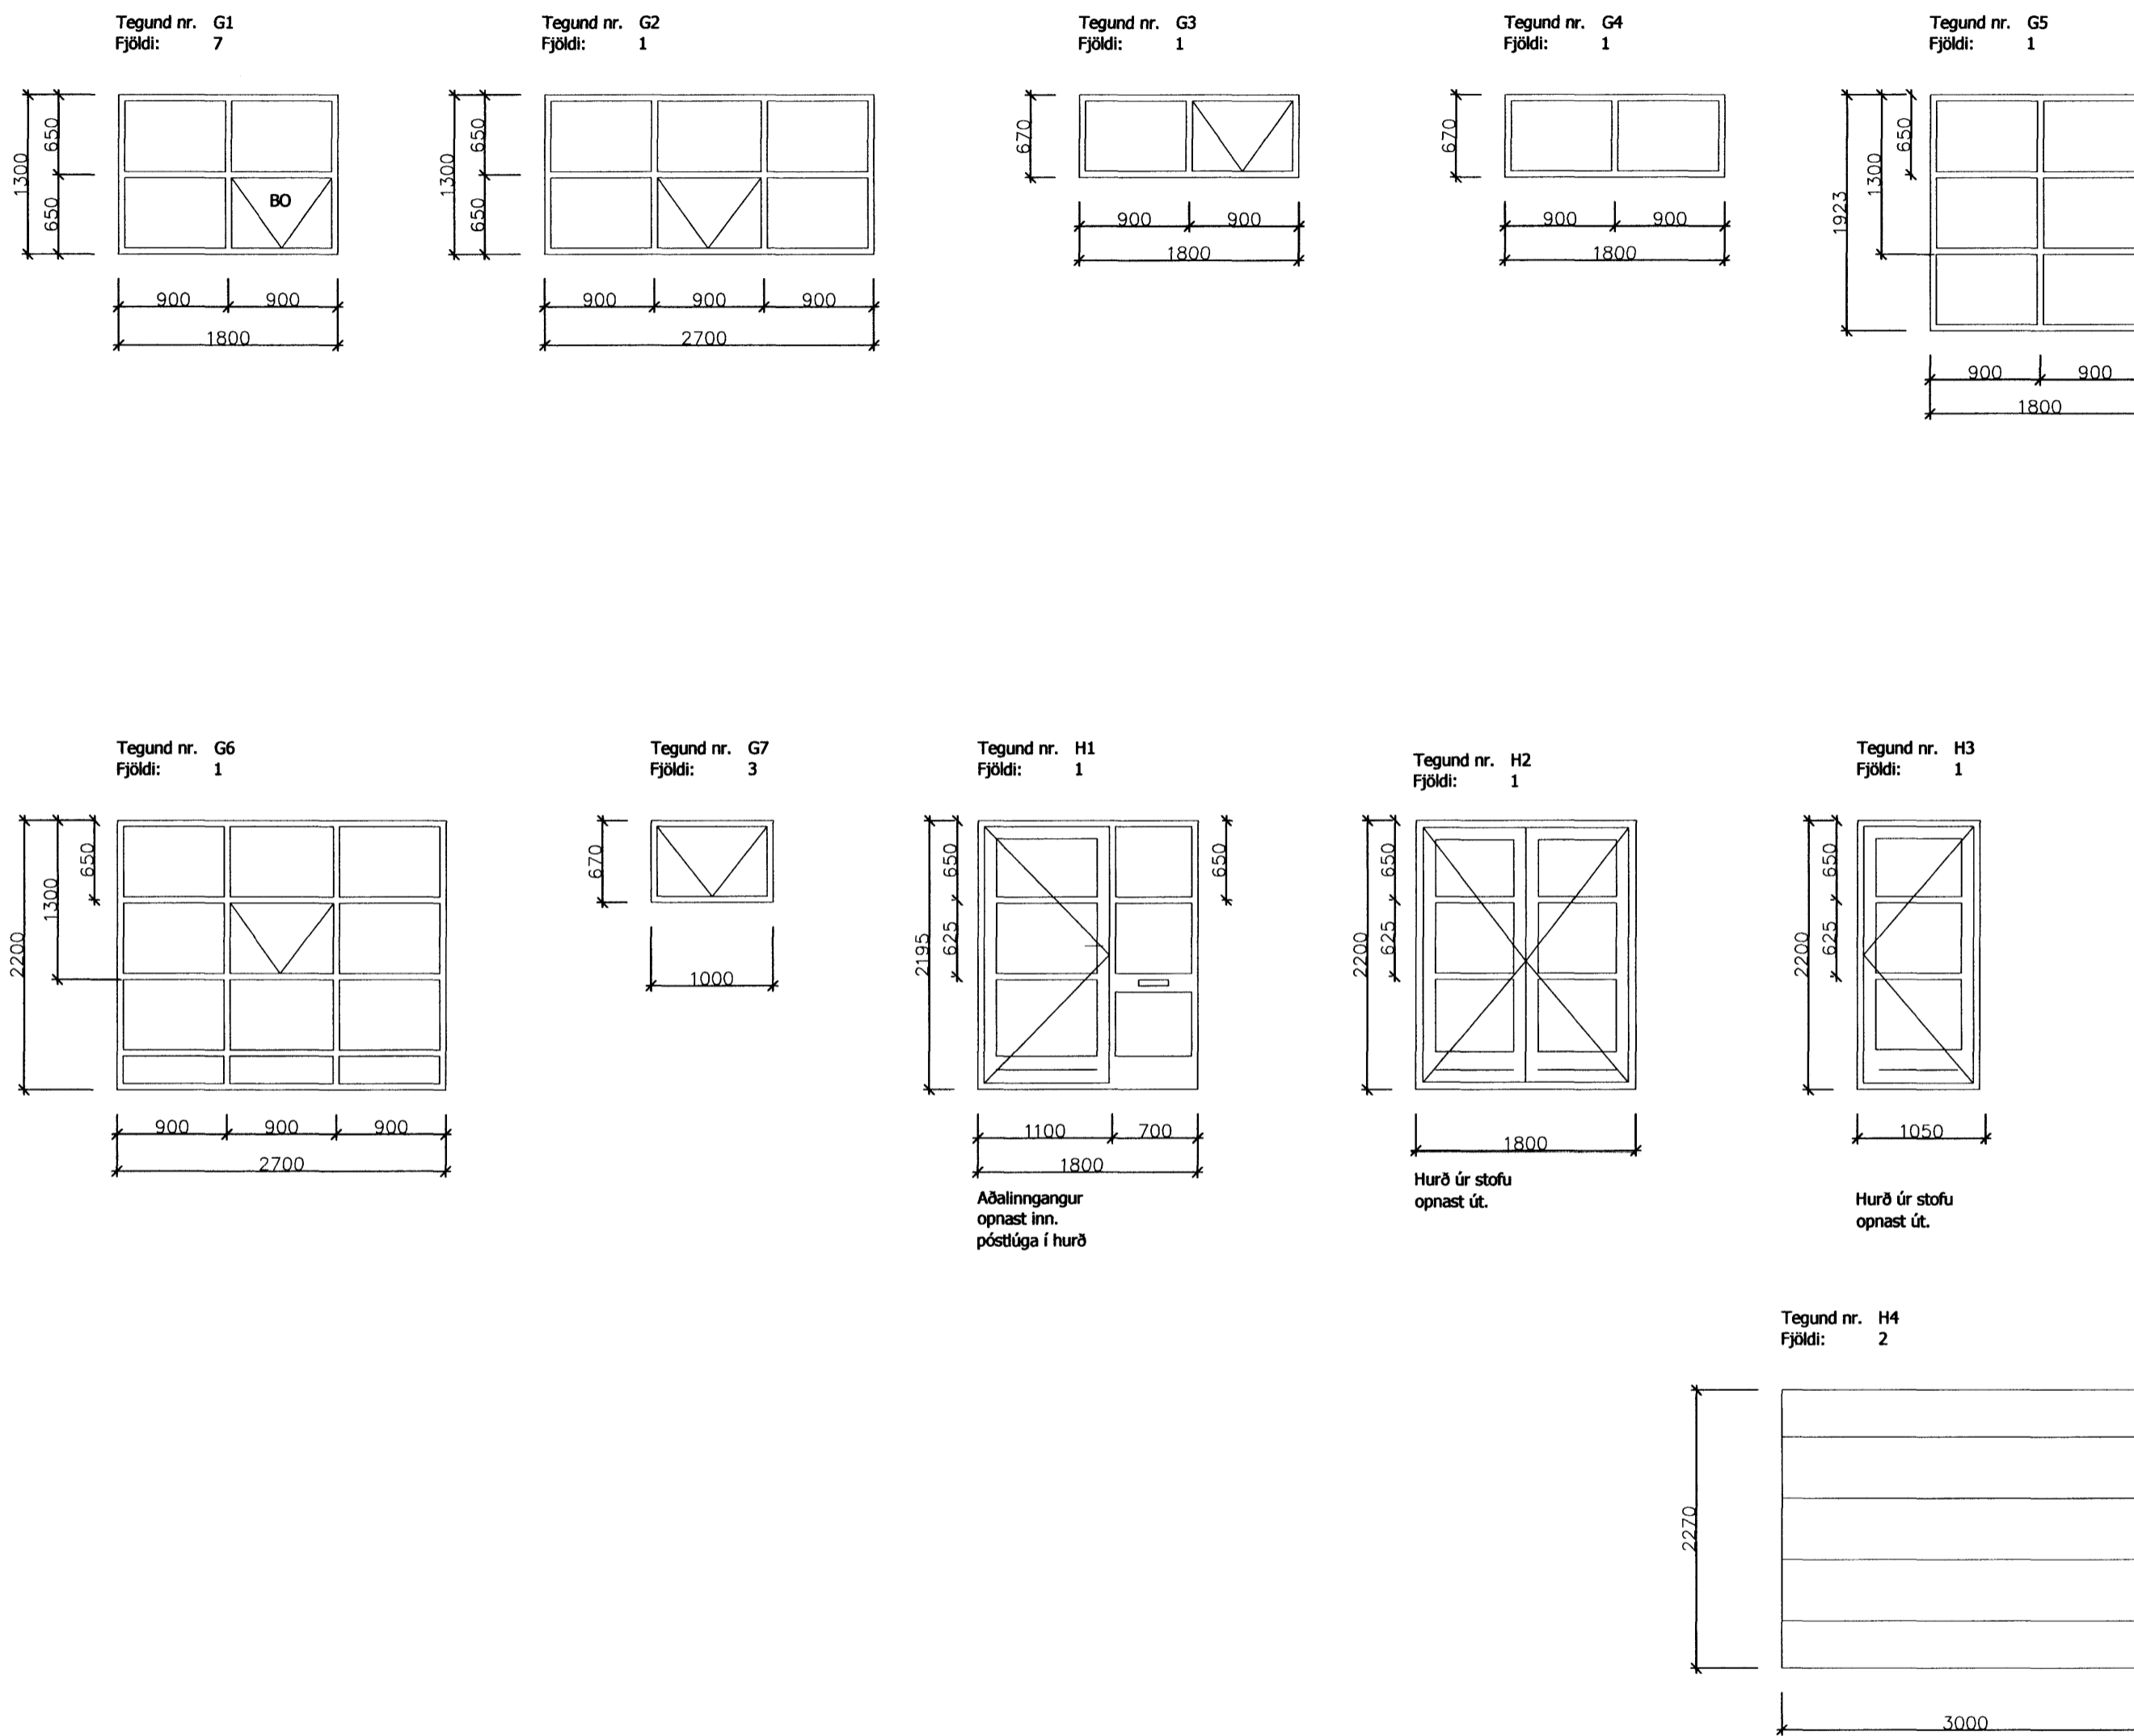

GLUGGAR OG HURÐIR
1:50

SKÝRINGAR

GLUGGAR SKULU VERA VOTTUÐ FRAMLEIÐSLA SAMKVÆMT BYGGINGAREGLUGERÐ GR. 121

UPPRUNALEGUR AÐALHÖNNUÐUR HÚSSINS ER SVERRIR NORÐFJÖRÐ SEM ER LÁTIN. GLUGGATEIKNING ÞESSI ER GERÐ EFTIR SAMÞYKKTUM AÐALUPPDRETTI.

BÜRGUNAROP
TRYGGJA SKAL AÐ OPANLEGFÖG MERKT "BO" STANDIST KRÖFUR BYGGINGAREGLUGERÐAR UM STÆRÐ BÜRGUNAROPA (GR. 159.) OG KRÖFUR BRUNAMÁLAFIRVALDA.

VARMAEINANGRUN
GLUGGAR OG HURÐIR SKULU STANDAST KRÖFU BYGGINGAREGLUGERÐAR GR.180 UM U-GILDI
HURÐIR 3,0
GLUGGAR, (VEGID MEDALTAL) 2,0

BYGGINGARNEFNDARUPPDRETTIR SKULU HAFDIR TIL HLIDSJÓNAR VIÐ SMÍÐI Á GLUGGAEININGUM.

MÁLSETNING
MÁL ERU GEFIN FRÁ YTIRBRÚN GLUGGA Í MIÐJAN PÓST
MÁL ERU GEFIN Í MM

ÖLL MÁL SKAL SANNREYNA Á STAÐNUM ÁÐUR EN SMÍÐI HEFST

GLUGGUM OG HURÐUM SKAL SKILA GRUNNUÐUM OG FULLMÁLUDUM FRÁ FRAMLEIÐANDA Í DÖKKGRÁUM LIT (RAL 7016)

FURUÁS 36 - HAFNARFJÖRÐUR

SÉRUPPDRATTUR

ÍBÚÐARHÚS

TEIKNING NR. 101

GLUGGAR OG HURÐIR

SKÝRINGAR

VERK NR.	HAMMAD:	TEIKNAD:	YTFARAD:	DAGS:
09015	JFM	JFM		24.08.2009

ÁTTUN AÐALHÖNNUNAR:
JÓN FRÍDRÍK MATTHÍASSON 021171-5069

M2 TEIKNISTOFA EHF - KT: 690506-0680
EYRAVEGI 32. 800 SELFOSS
S: 482 4050 / 861 4052

JÓN FRÍDRÍK MATTHÍASSON - BYGGINGAFRÆÐINGUR BÍ - JFM@M2TEIKNISTOFA.IS
AÐALUPPDRETTIR - SKIPULÖG - RÁÐGJÖF - EIGNASKIPTAFIRLÝSINGAR