



Bygging E  Bygging F

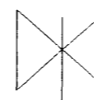

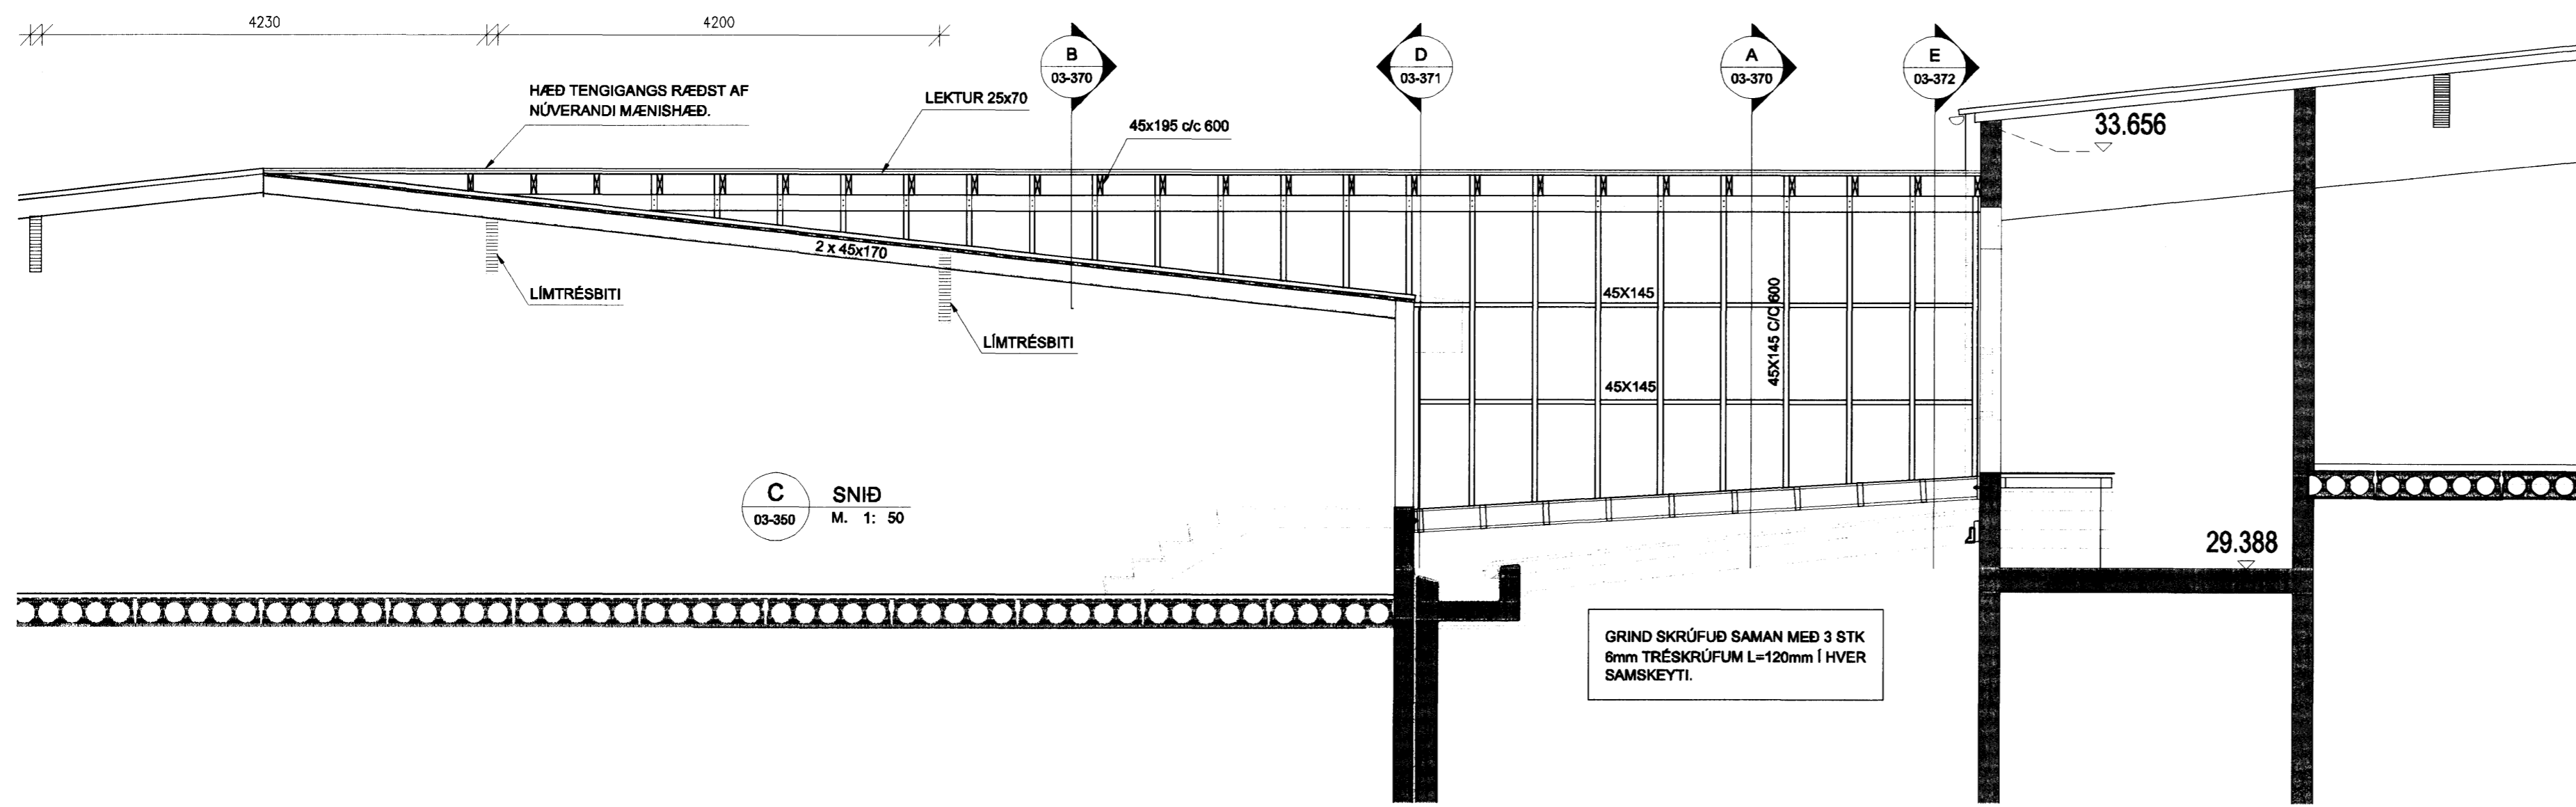


C SNID
03-360 M. 1: 50

GRIND SKRÚFUB SAMAN MED 3 STK
8mm TRÉSKRÚFUM L=120mm Í HVER
SAMSKYTTI.


Samþykkt þann
30 APR 2010
Byggingafultrúinn í rísi/narfriðil
F.h. Hrólfur S. Gunnlaugsson

SKÝRINGAR


Kótar eru í m.y.s
Másetningar eru í mm

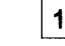-  Merkir hæðarkóti í sniði
-  Merkir hæðarkóti í plani
-  Merkir þykkt plötu


Sjá einnig skýringarblað

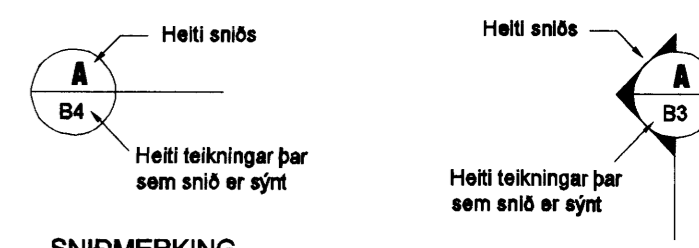

SNIDMERKING

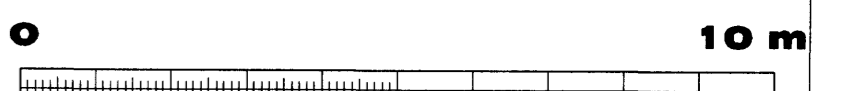

M. 1:100

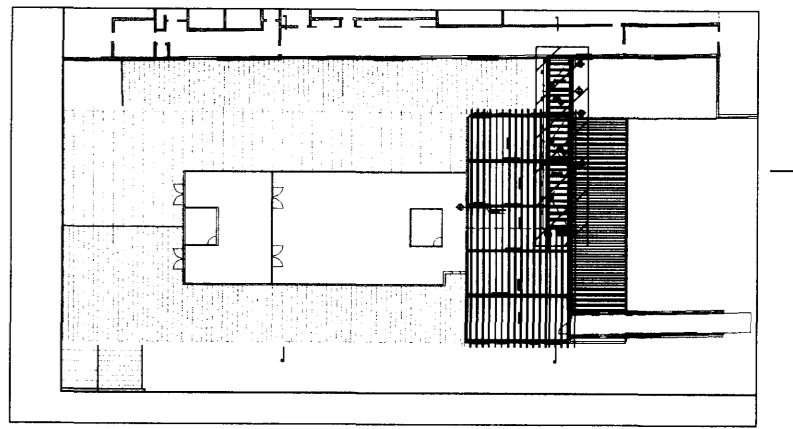


G
F
E
D
C
B
A

ÚTI INNI
ARKITEKTAR
JÓHANNA ÞÓRVALDSSON
KT. 021256 7579

BREYTINGAR



Samþykkt

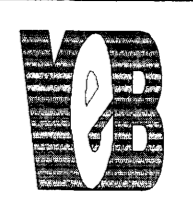
 Verkfæðistofa Erlends Þórgilssonar
Beyjarlind 4 201 Kópavogi
Sími 564 3322 Fax 564 3324
Netfang veb@web.is, GSM 898 1198
RÁðgefandi verkfræðisjónusta

VERKHEITI
**REYKJAVÍKURVEGUR 78
BYGGING E. HAFNARF.**

Tekning nr
**IS1E-S-
03-360**

HEITI TEIKNINGAR
**TENGIGANGUR
ÁSYND Á VEGG**

Dagsetning	Teknef	Hannað	Kvarði	YFIRFARID
APRÍL 2010	ESB	ESB	1:50	