


**SKÝRINGAR**

Kótar eru í m.y.s  
 Málsetningar eru í mm

- Merkir hæðarkóti í sniði
- Merkir hæðarkóti í plani
- Merkir þykkt plötu


Sjá einnig skýringarblað

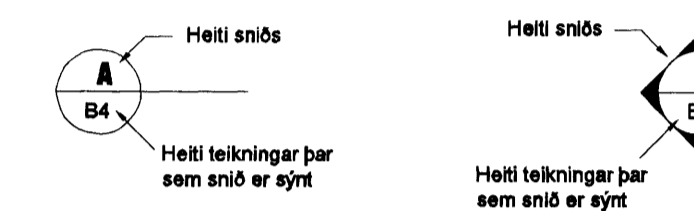

**SNIDMERKING**

**0** **5 m**


**M. 1:50**

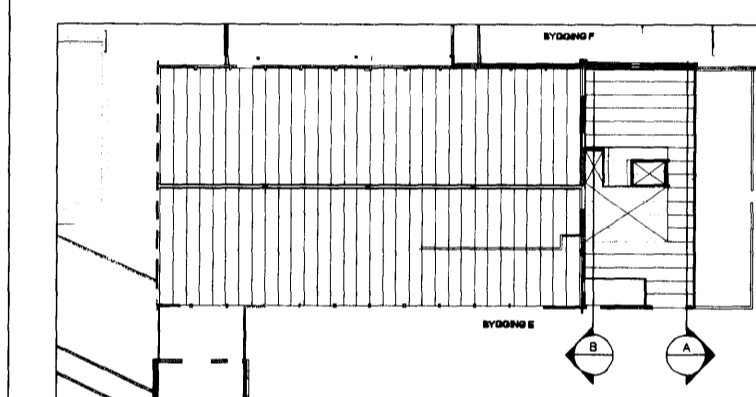

G  
F  
E  
D  
C  
B  
A

BREYTINGAR

**UTI INNI**  
 ARKITEKTAR  
 Samþykkt aðalhönnuður  
 Jón Þór Þorvaldsson AL FSSA  
 Kt.021256 7579

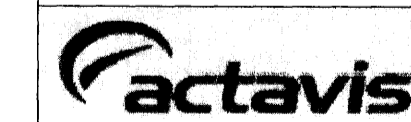


**actavis**  
 Verkefni Erlendu Erlendu Erlendu  
 Bæjarlind 4 201 Kópavogi  
 Sími 564 3322 Fax 564 3324  
 Netfang web@veb.is, GSM 888 1198  
 RÁðgefandi verkefniþjónusta

VERKHEITI  
**REYKJAVÍKURVEGUR 78**  
**BYGGING E. HAFNARF.**


Teikning nr  
**IS1E-S-**  
**02-233**

HEITI TEIKNINGAR  
**STÁLSTYRKINGAR VEGGJA**  
**ÁSYNDIR**

Dagsetning	Teiknað	Hannað	Kvarði	YFIRFARID
MARS 2010	ARG	ESB	1:50	
		261156-2539		

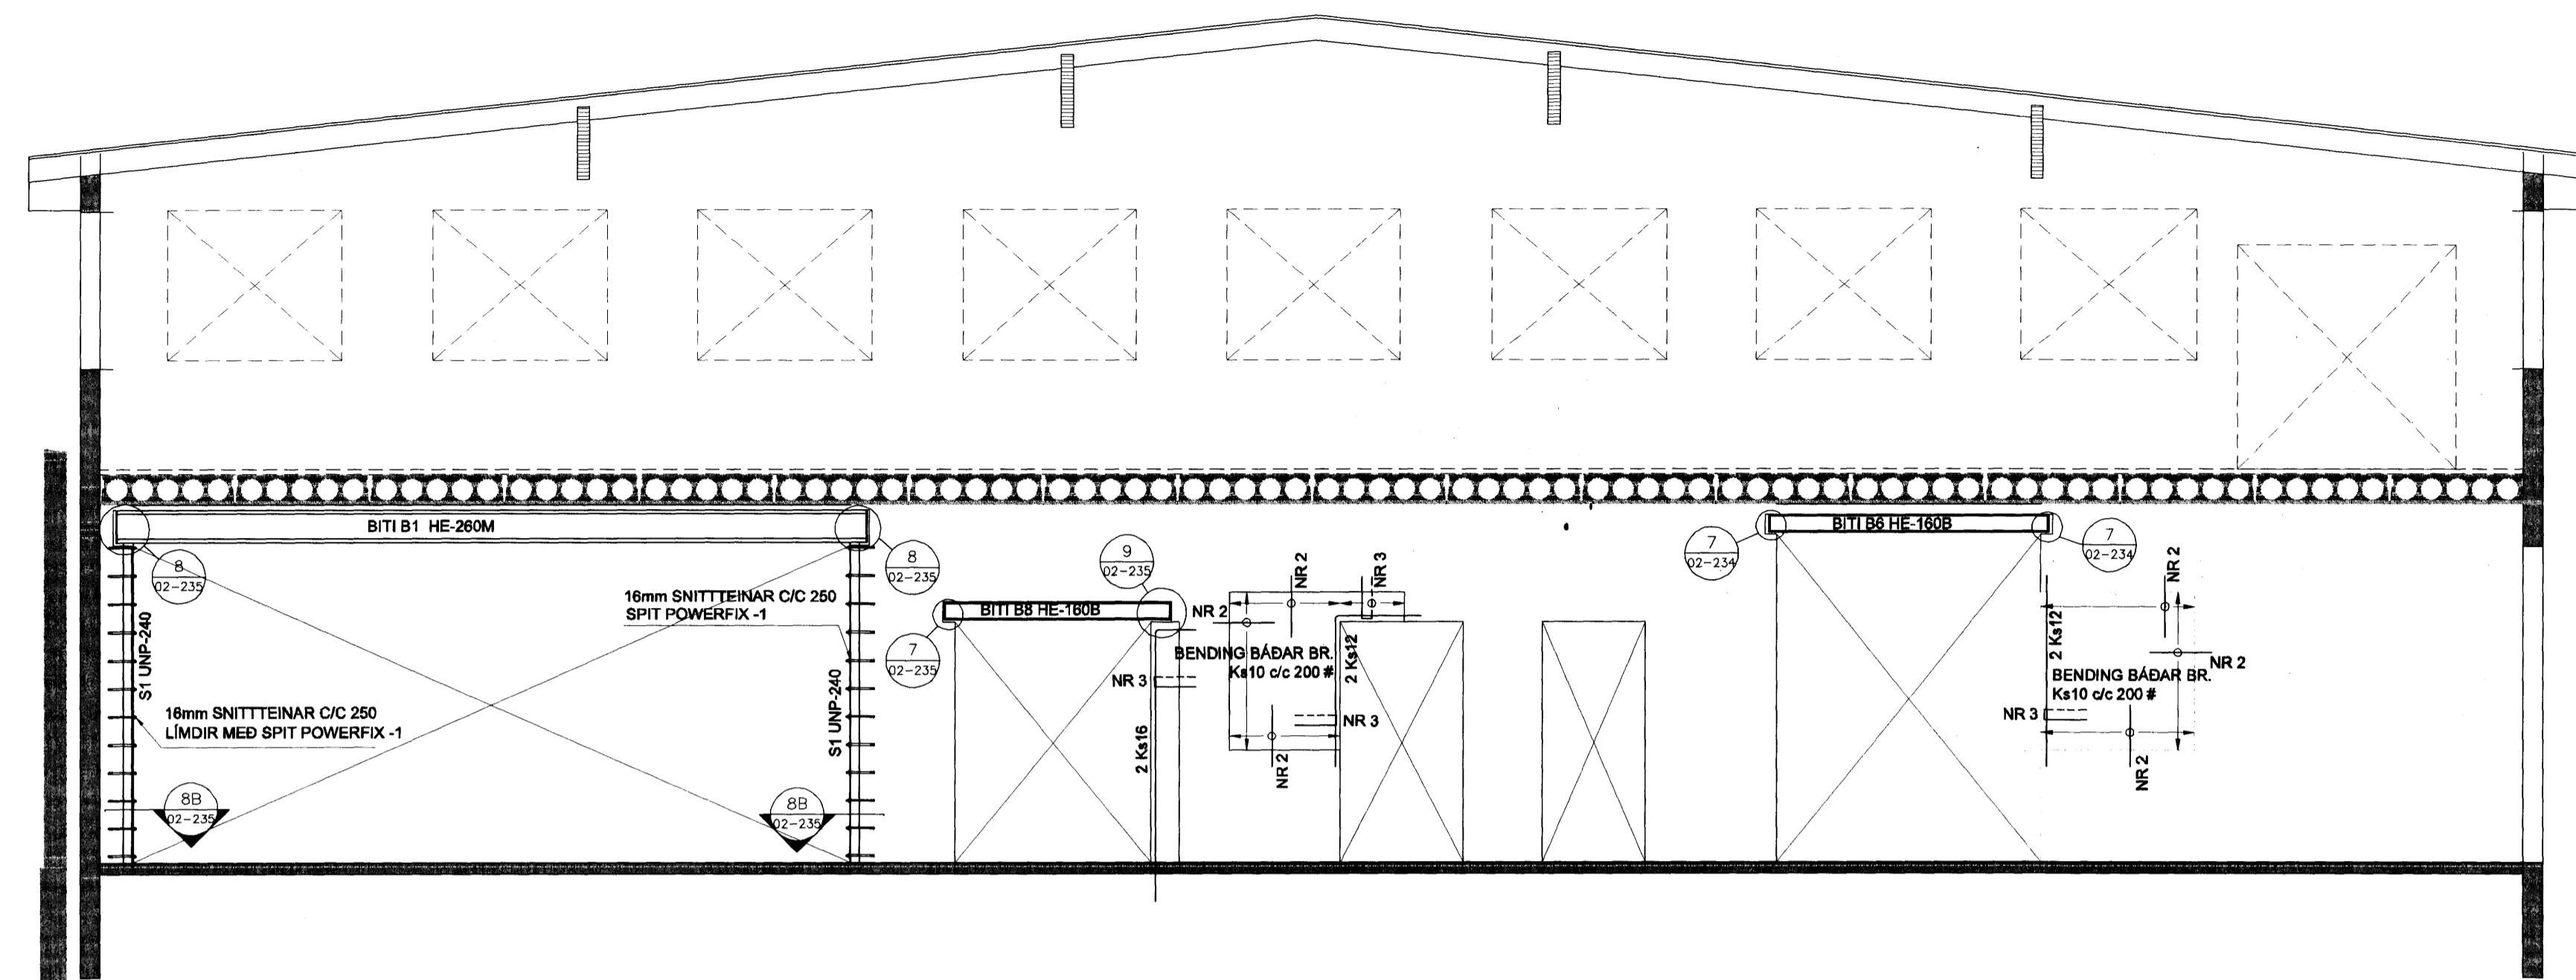

**A** SNID  
 02-231  
 M. 1: 50

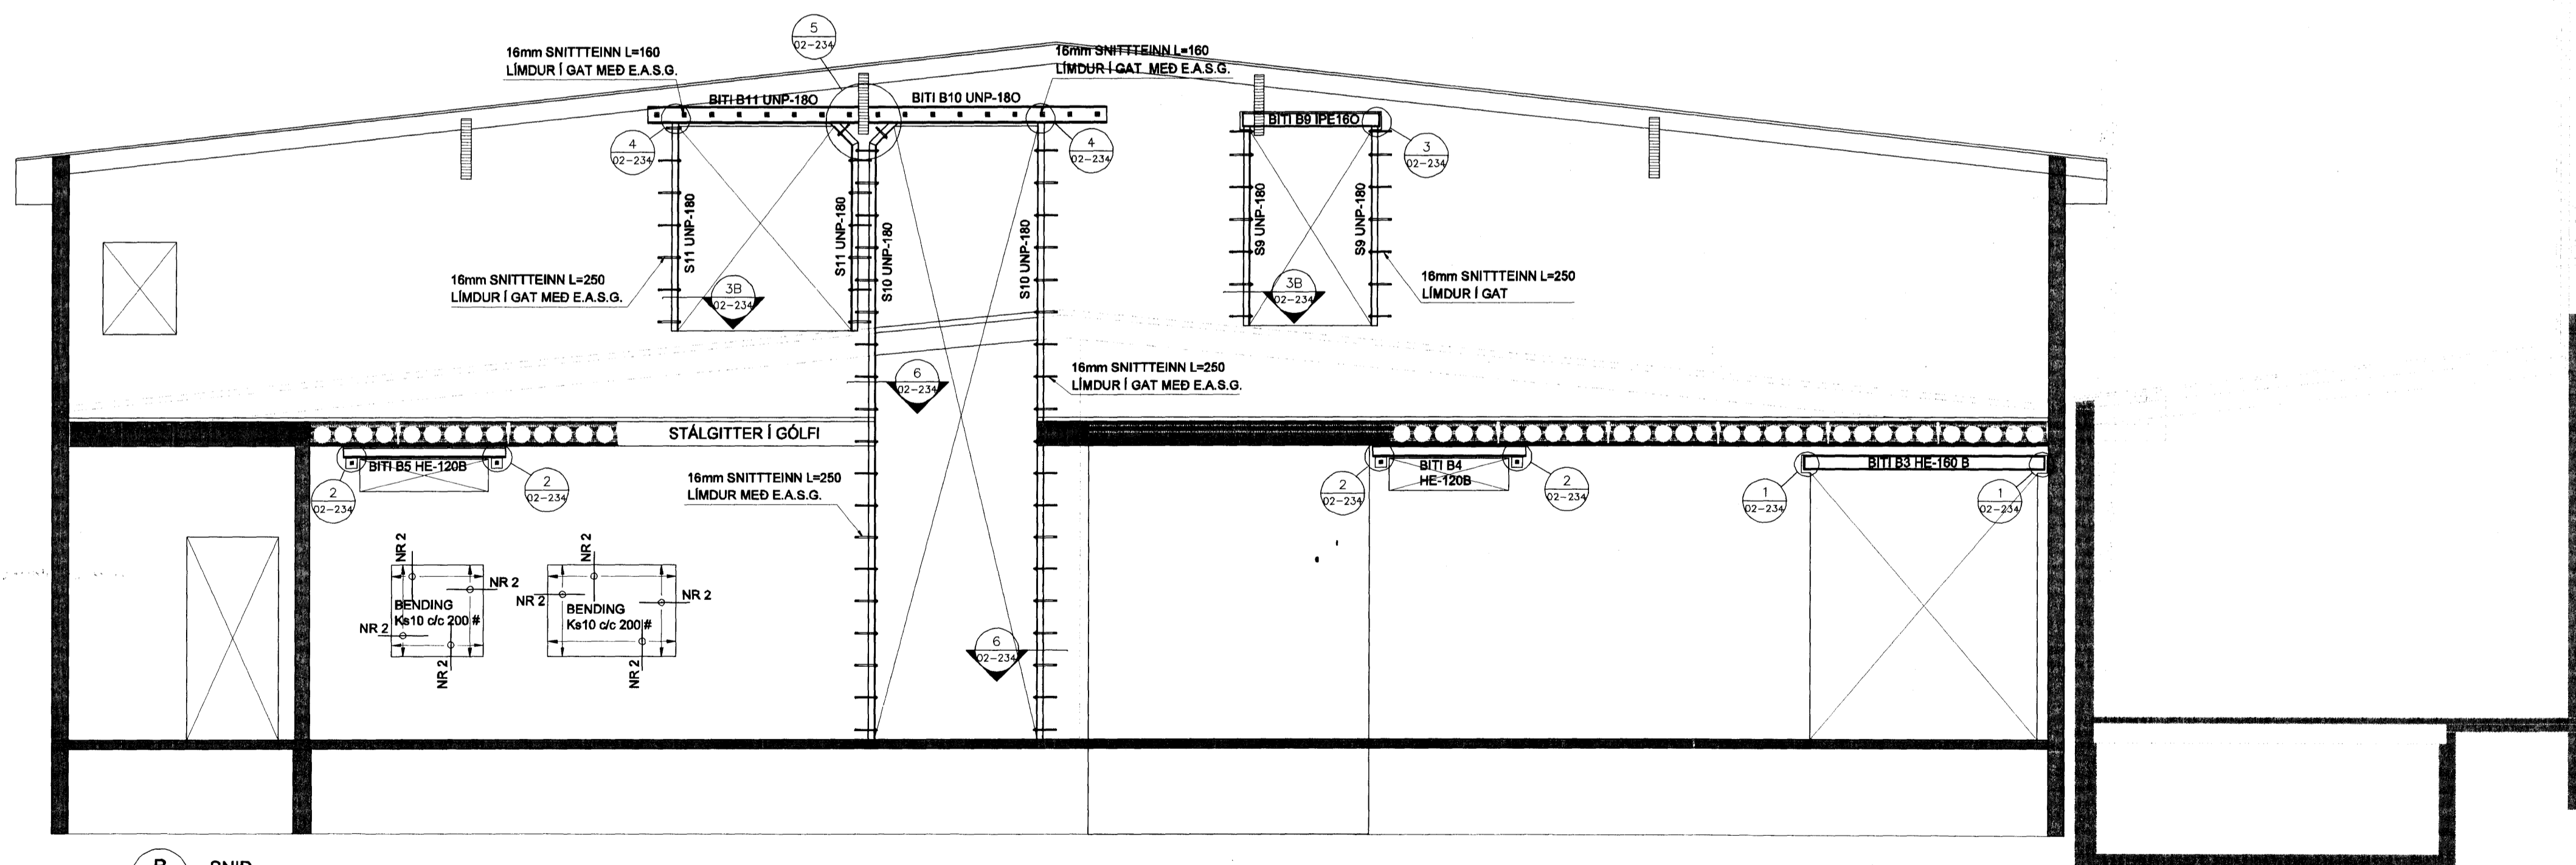

**B** SNID  
 02-231  
 M. 1: 50

E.A.S.G.  
 EVERBUILD ANCHOR SET GREEN  
 ER LÍM TIL AÐ FESTA SNITTEINA Í  
 STEINSTEYPU.

NR 2  
 BORAD 15cm INN Í PLÖTU OG  
 Ks10 L=650 LÍMT Í GAT MED  
 E.A.S.G. GAT Ø12mm c/c 200

MISMUNANDI  
 NR 3  
 Ks10 c/c 200