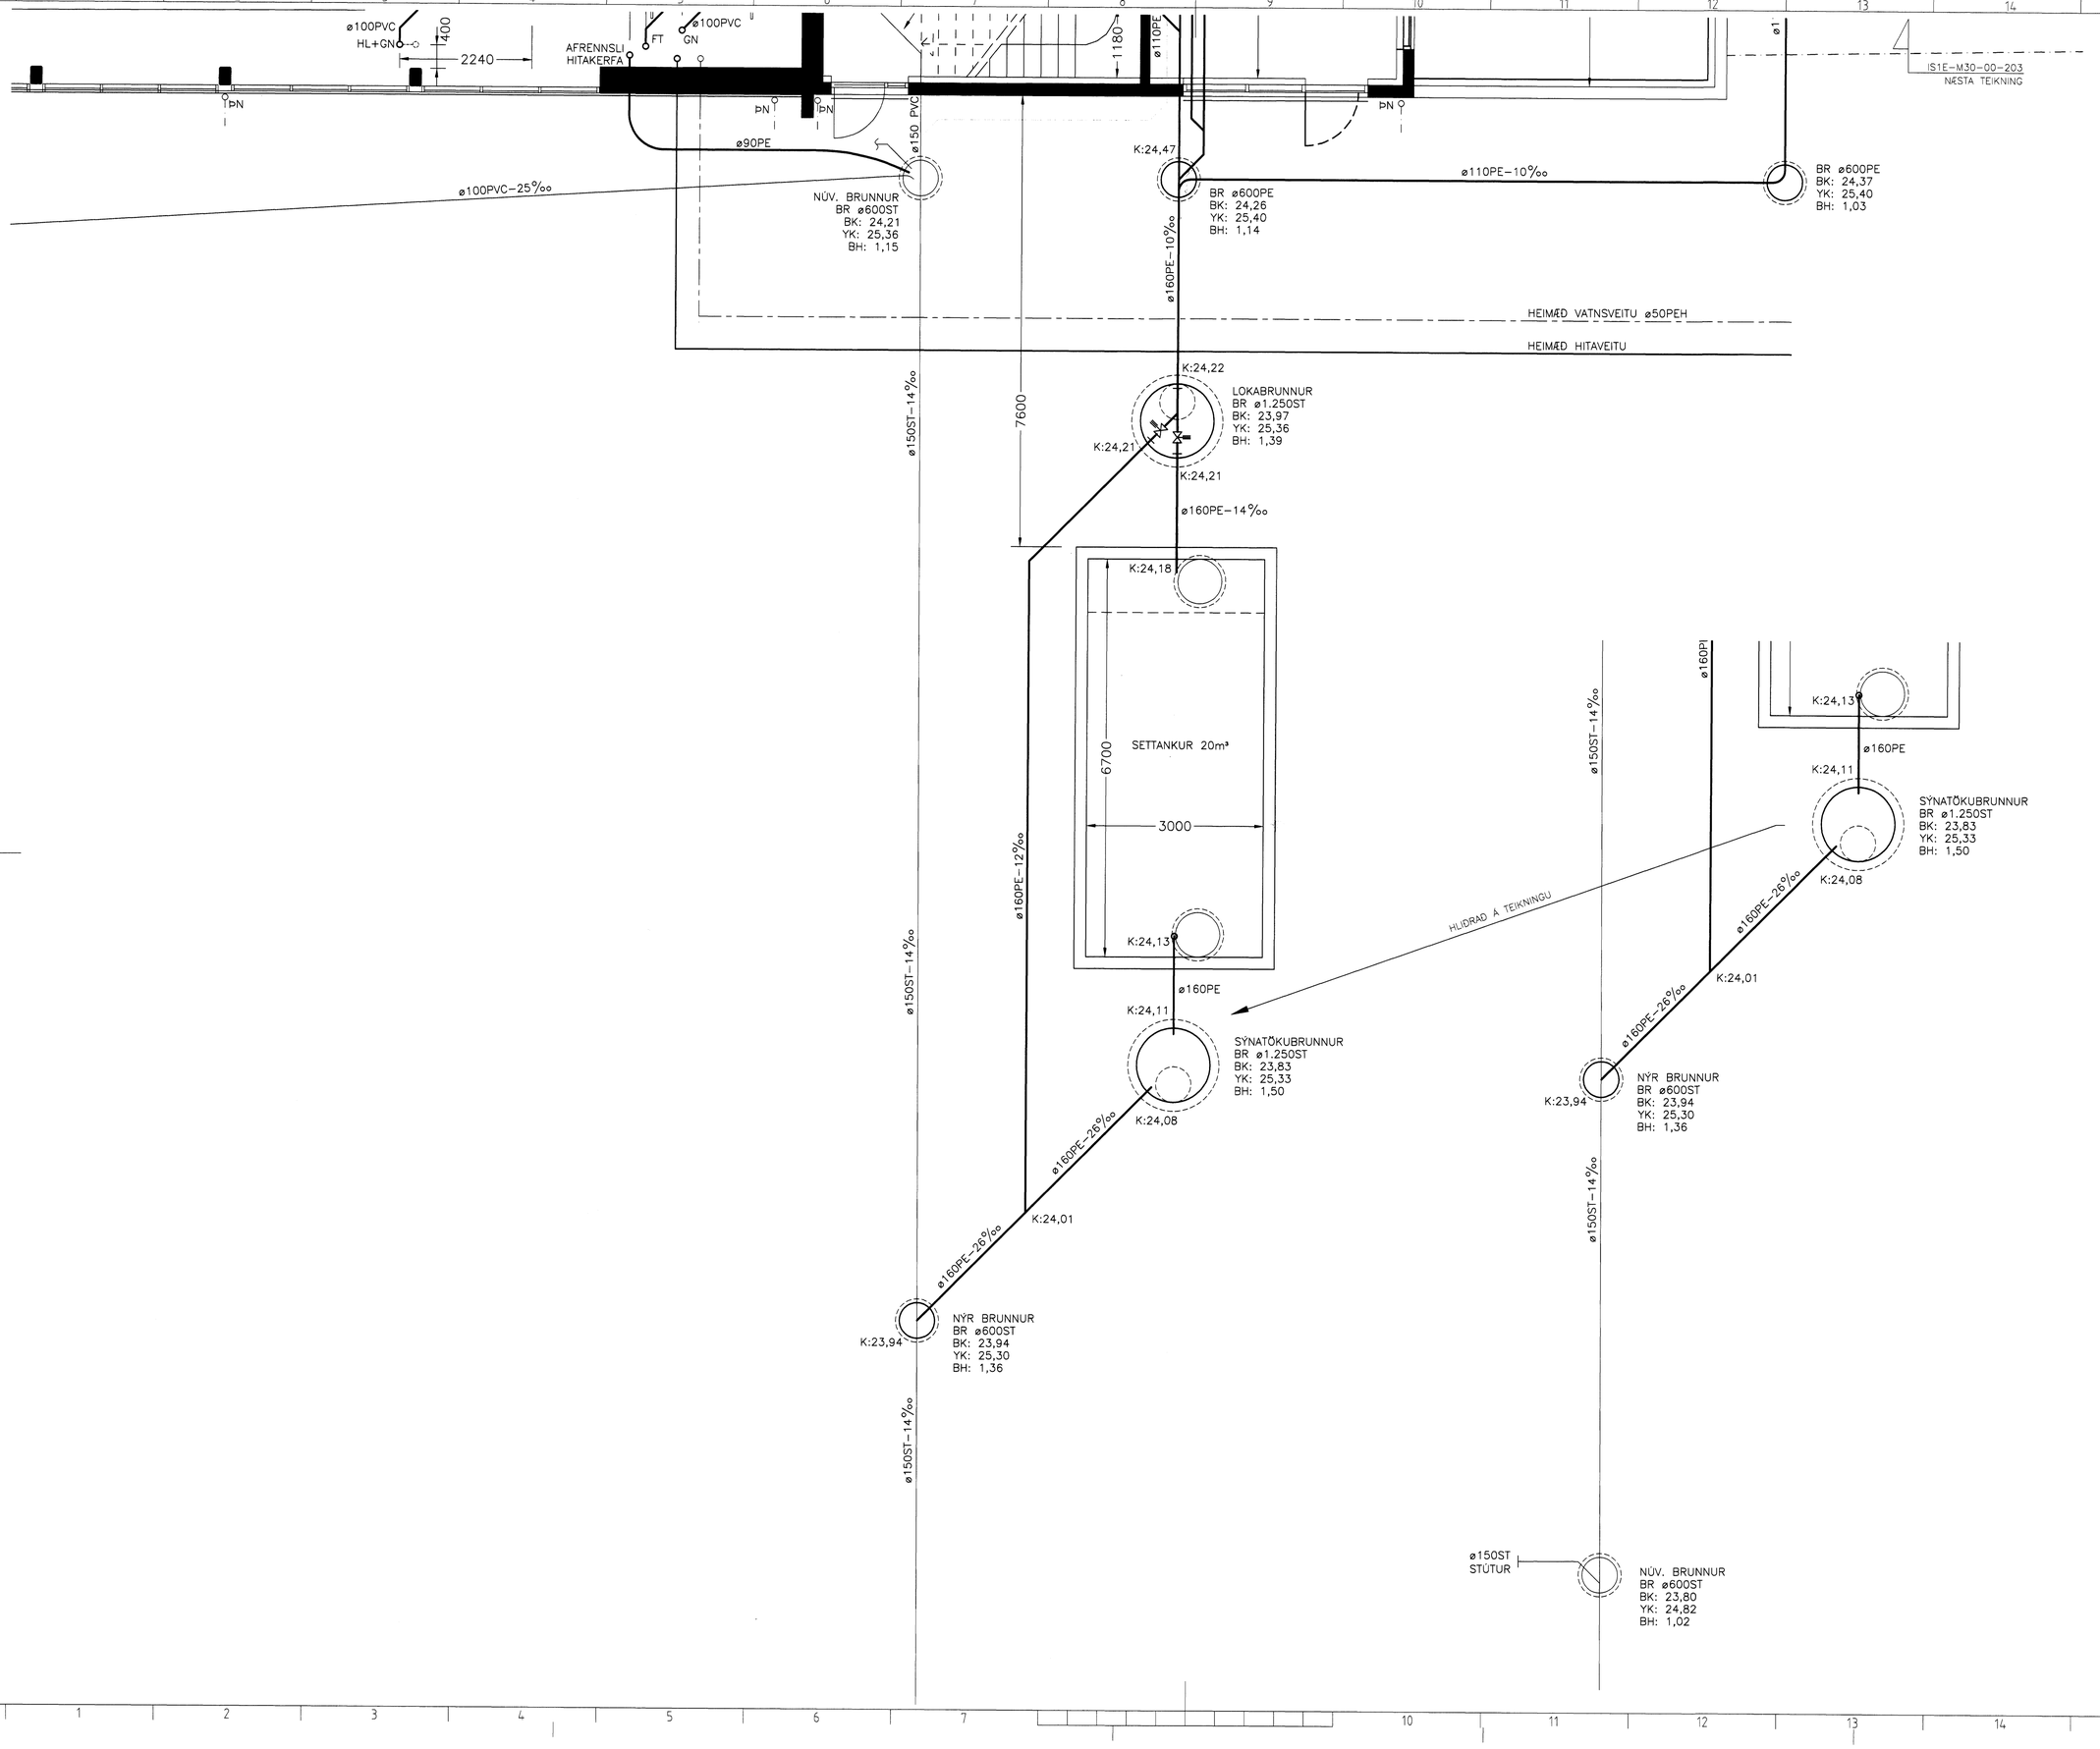

Samþykkt þann
05 MAY 2010
Byggingafulltrúinn í Hafnarfirði
F.h. Hrólfur S. Gunnlaugsson

Undirritun samræmingarhönnuðar:

SKÝRINGAR

ALLT EFNI OG FRÁGANGUR LAGNA Í GRUNNI SKAL VERA Í SAMRÆMI VIÐ GILDANDI REGLUGERÐIR

F–X MERKING Á FRÁRENNSLISSTOFNI

LAGNAEFNI
PP = POLYPROPYLEN
PVC = POLYVINYLKLORÍÐ
PJ = STEYPUJÁRN (POTTJÁRNSPÍPUR)
ST = STEYPA
PE = POLYETHYLEN

HL = HANDLAUG	ÞS = ÞVAGSKÁL
VS = VATNSSALERNI	SV = STÁLVASKUR
RV = RÆSTIVASKUR	SB = STEYPIBAÐ
UÞ = UPPÞVOTTAVÉL	BK = BAÐKAR
EV = ELDHÚSVASKUR	HRL = HREINSILOK
ÞN = ÞAKNIÐURFALL	GN = GÓLFNIÐURFALL
FT = FRÁRENNSLIST.	

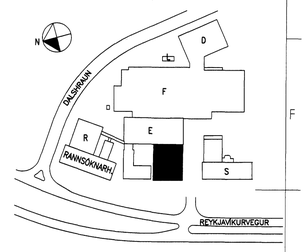

AFSTÖÐUMYND

SKÝRINGAR:

NÝJAR FRÁRENNSLISLAGNIR
ELDRI FRÁRENNSLISLAGNIR
ELDRI FRÁRENNSLISLAGNIR

Þann 4.5.2010
HEILBRIGÐISEFTIRLITS HAFNARFJARÐAR-
OG KJ[illegible]VÆÐIS
Gerðir [illegible]

0 1 2 3 Mkv. 1:50

Nr.	Lýsing á breytingu	Br.af	Dags
A	Xxxx	XXX	xx.xx.xx

actavis

REYKJAVÍKURVEGUR 78, BYGGING – E
FRÁRENNSLISKERFI
GRUNNLAGNIR
GRUNNMYND – HLUTI III

Teikning nr. ÍS1E-M30-00-204

Dags: 30.03.2010	Kvarði: 1:50 á A1	Verk nr.: 472
Skjalaheiti: 472-Frárennsli-Ú1.dwg		

LAGNATÆKNI
Hönnunar- og ráðgjafarstofa /FRV
Hamraborg 12, 200 Kópavogur, Ísland
sími+354-564 5252 fax+354-564 5251
lt@lagnataekni.is http://www.lagnataekni.is

Hannað:	HBG/SK
Teiknað:	HBG
Yfirfarið:	SK

Samþ.:

Kennitala 190147-2749 Sæbjörn Kristjánsson