




SKÝRINGAR:

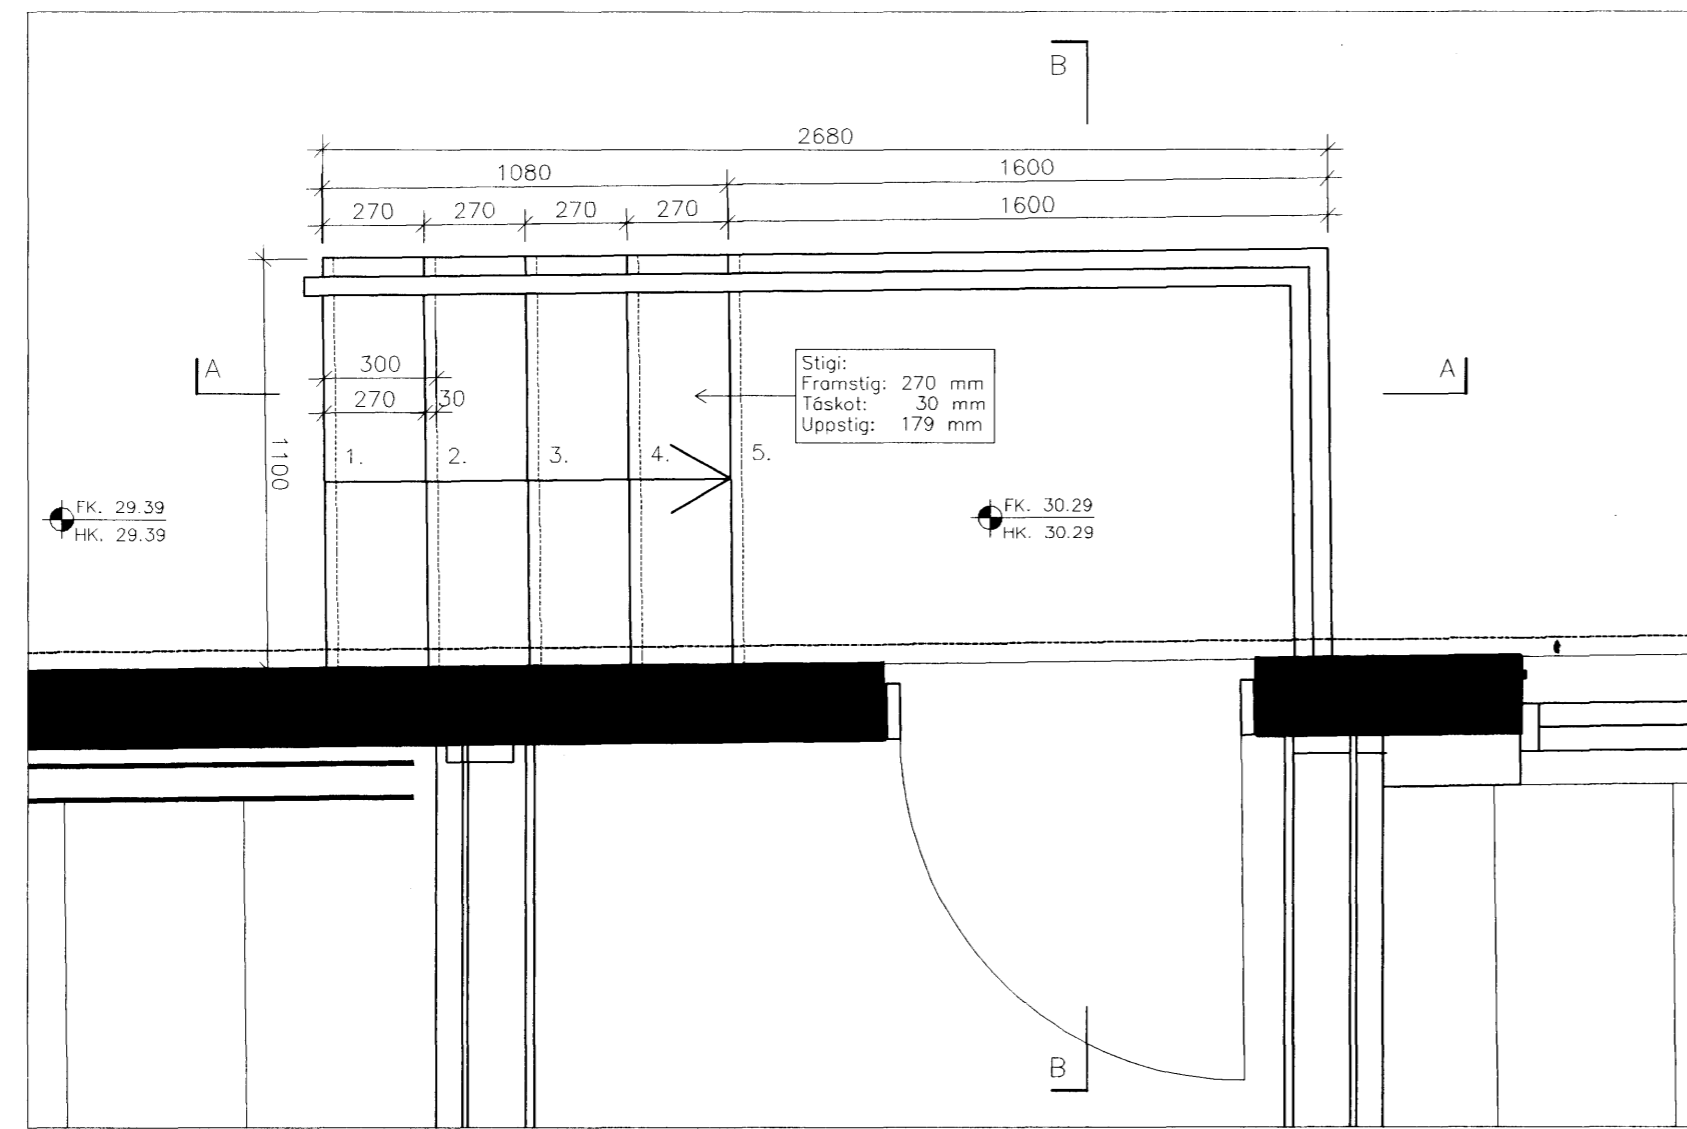


GRUNNMYND 2.HÆÐAR, STIGI Í F-BYGGINGU, 1:20

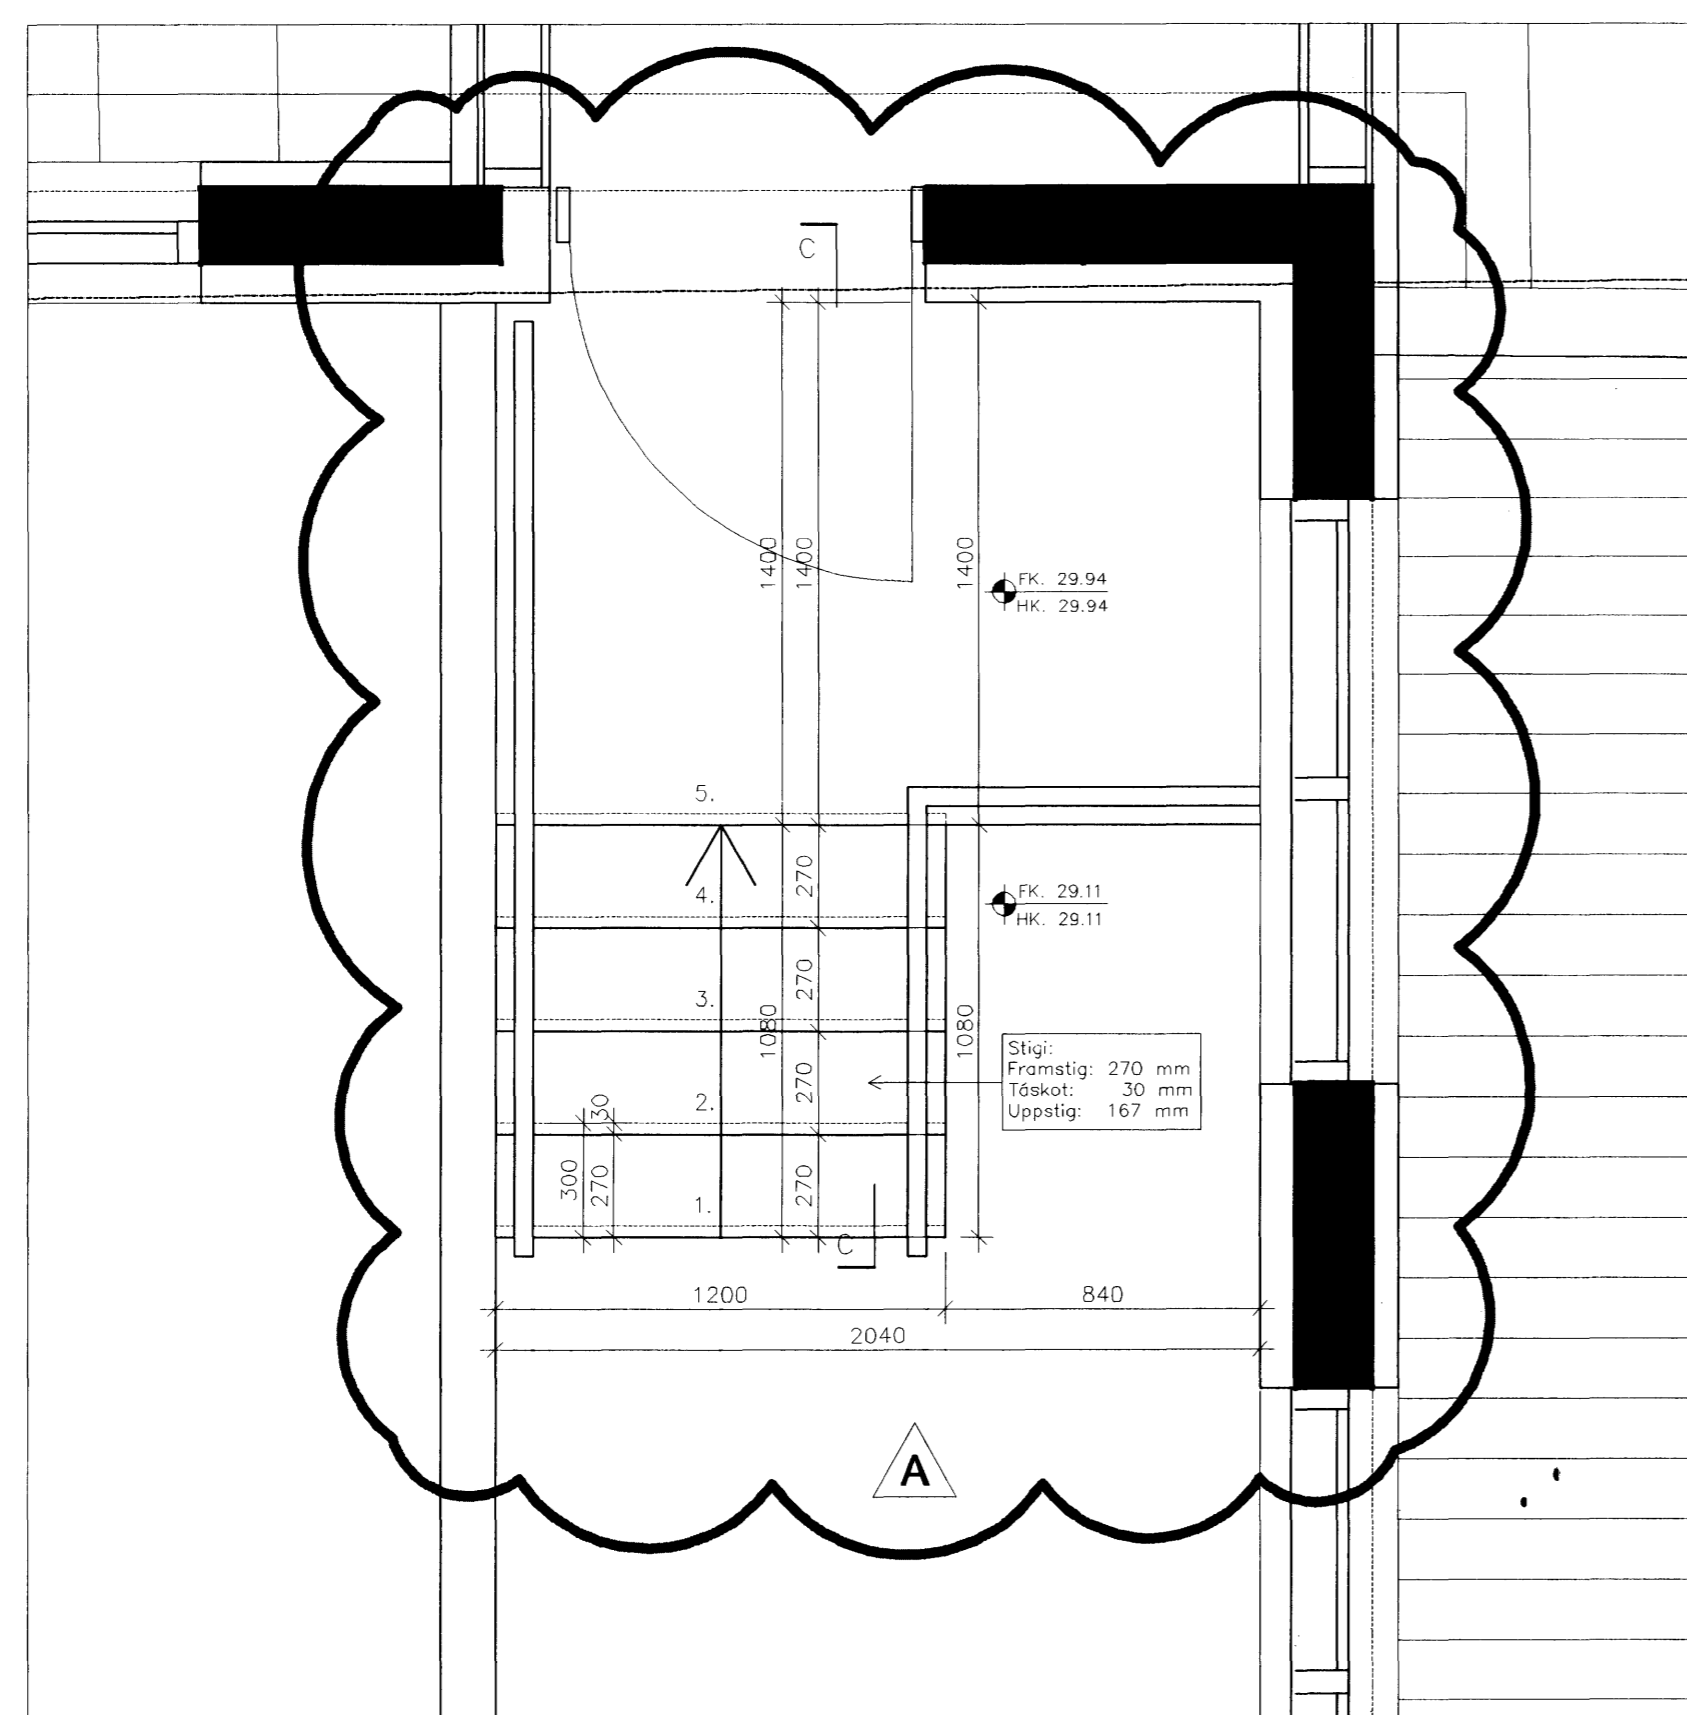


GRUNNMYND 2.HÆÐAR, STIGI Í E-BYGGINGU, 1:20

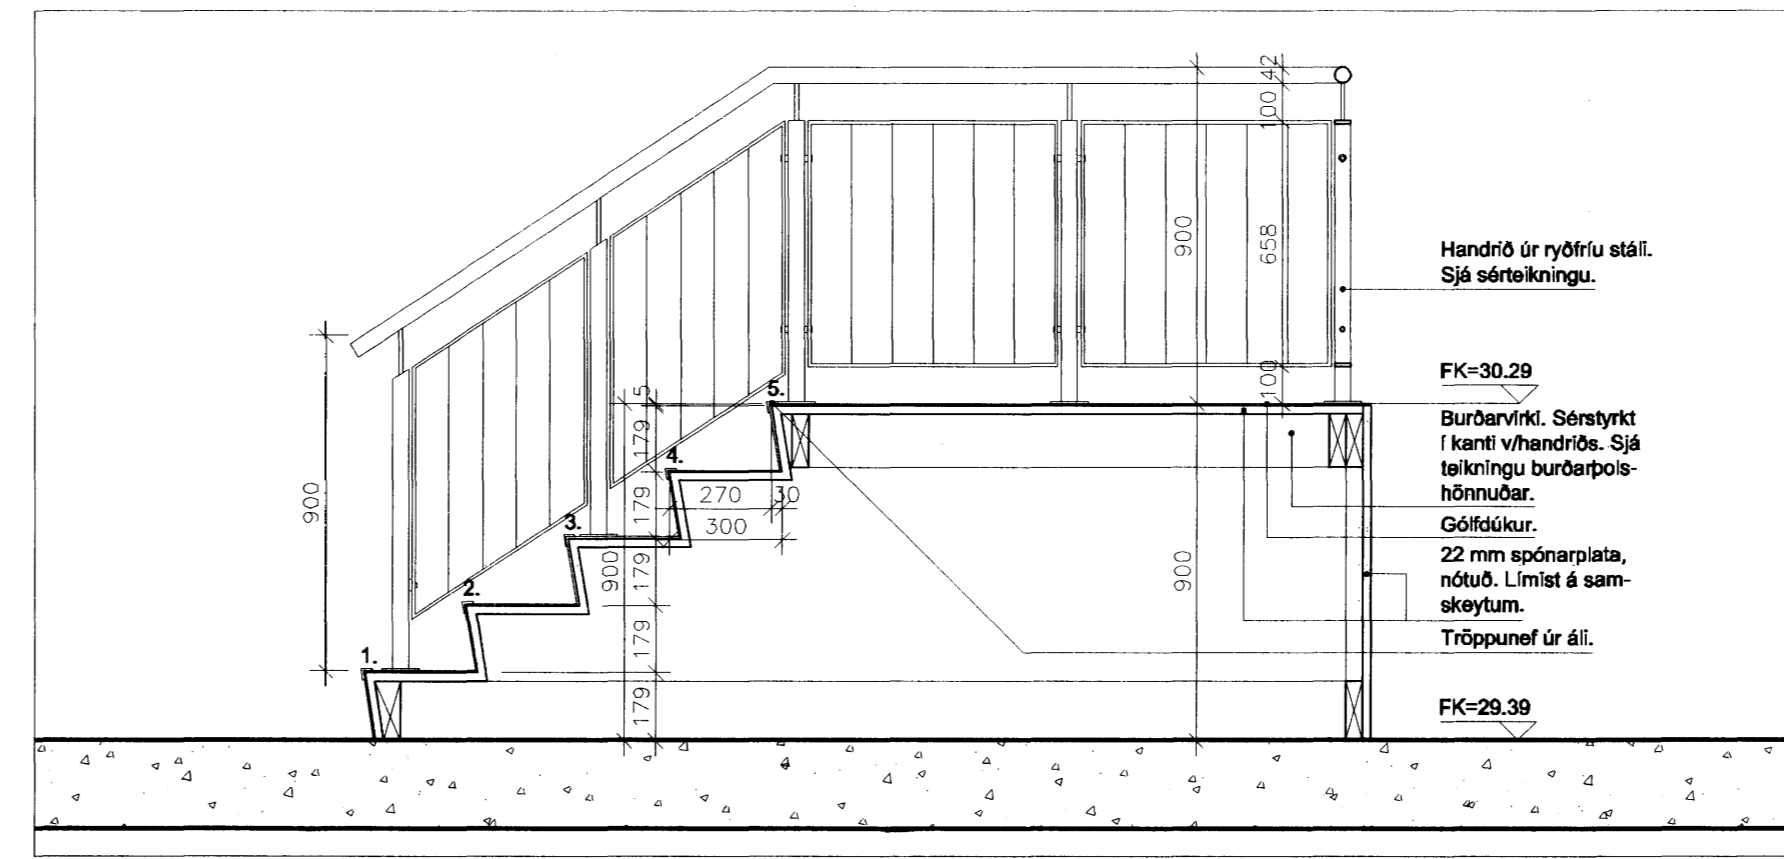


SNID A-A, STIGI Í F-BYGGINGU, 1:20

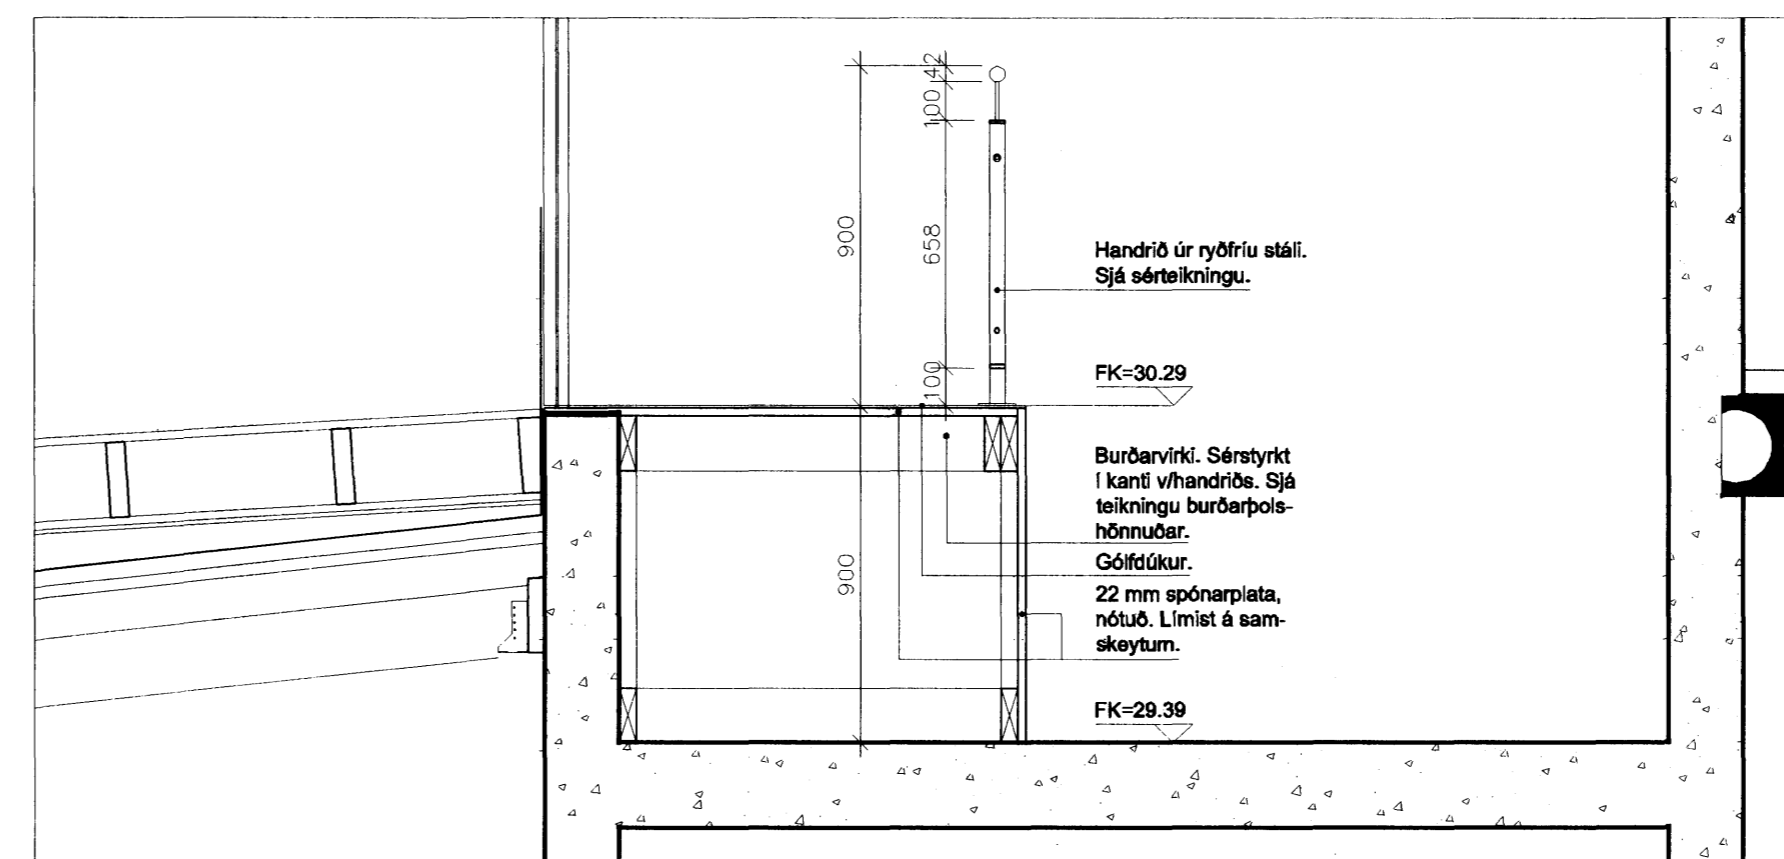


SNID B-B, STIGI Í F-BYGGINGU, 1:20

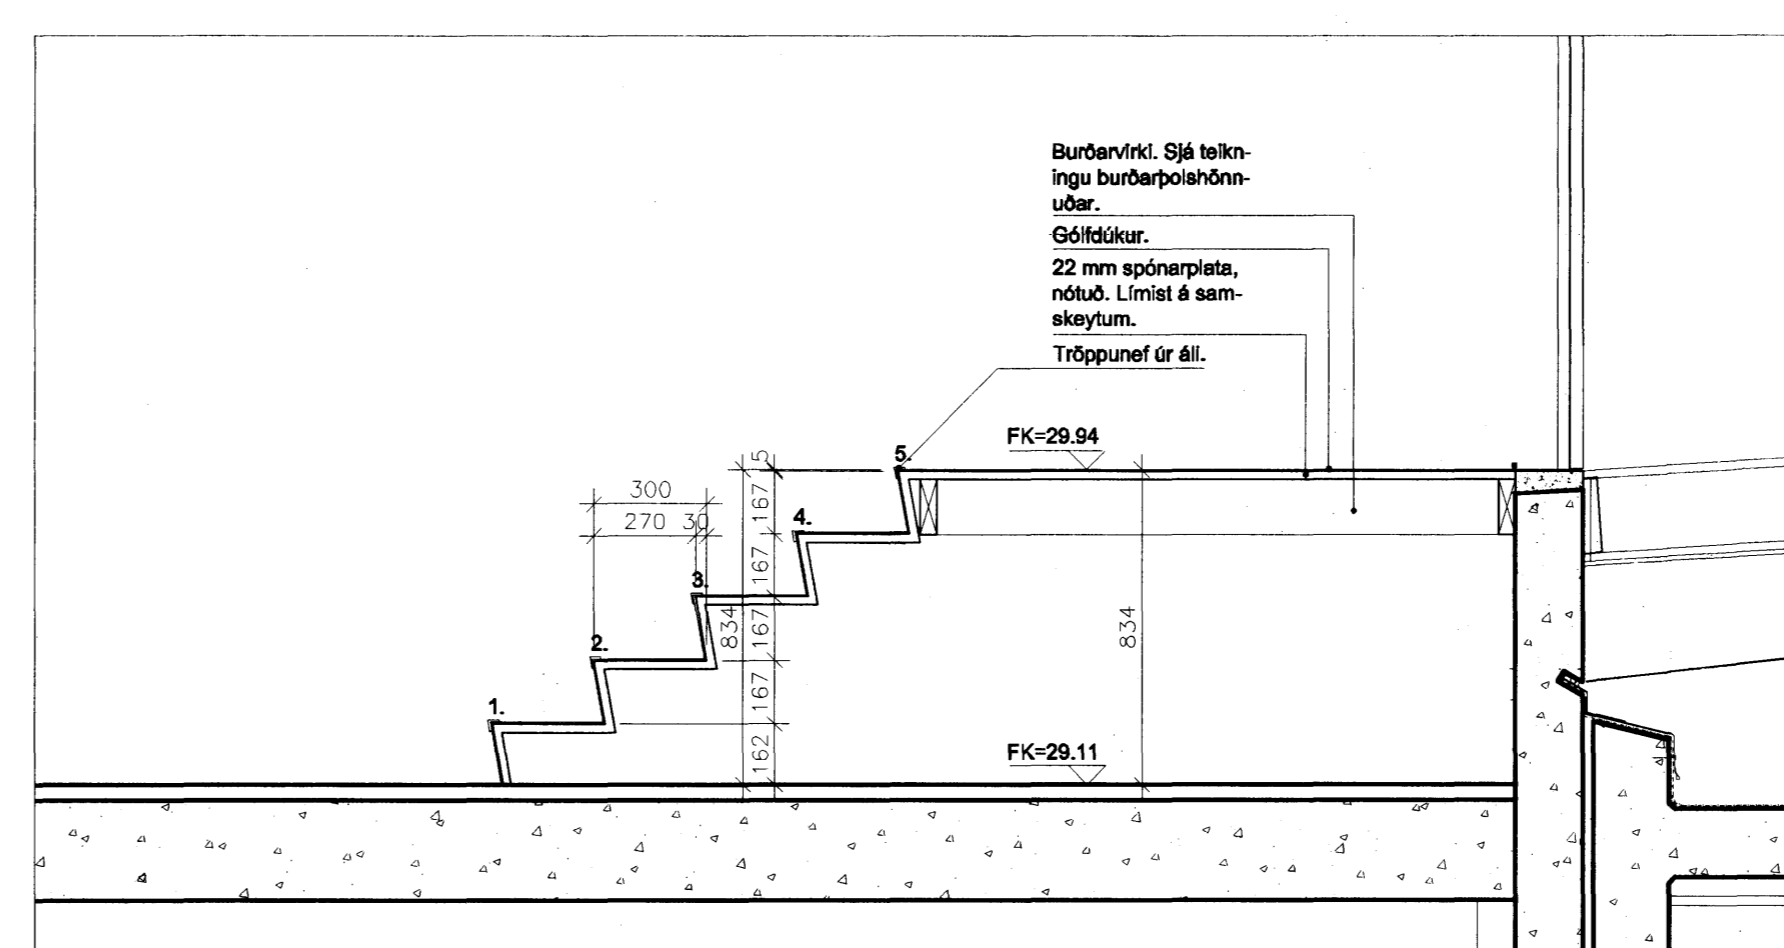

SNID C-C, STIGI Í E-BYGGINGU, 1:20

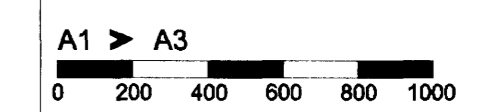

C:
 B:
 A: Húð að E-byggingu snúð vó, stígapellur og -hleup breikkað, framsígunum fækkað. 13.05.2010
 BREYTINGAR: DAGS:

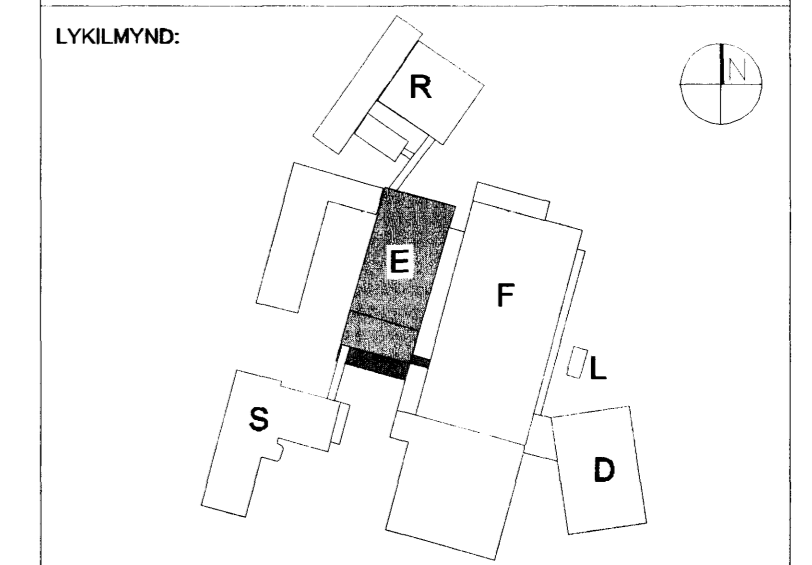

VERKKAUPI:

actavis
 REYKJAVÍKURVEGUR 78.
 BYGGINGARHLUTI: E-BYGGING

VERKTEIKNING
 STIGAR TENGIBRÚAR
 GRUNNMYNDIR OG SNID

VERK: ACTA 0933 DAGS: 04.05.2010
 KVARDI: 1:20 TEIKNAD: 08
 SKRÁ: 0933-E-400.dwg

ÚTI INNI

ARKITEKTAR

ÞINGHÖLTSSTRÆTI 27 101 REYKJAVÍK
 Símar 552 7660 & 562 7660 FAX 552 7661
 NETFANG: ut@ui.is
 VEFANG: http://www.ui.is

BALDUR Ó. SVAVARSSON ARKITEKTAR FAI
 120357-5149

JÓN ÞÓR ÞORVALDSSON ARKITEKTAR FAI
 021256-7879

TEIKNINGANR: **A-E-400** BREYTING: **A**