


F SNID
03-370 M. 1: 10

F1 SNID
03-373 M. 1: 10

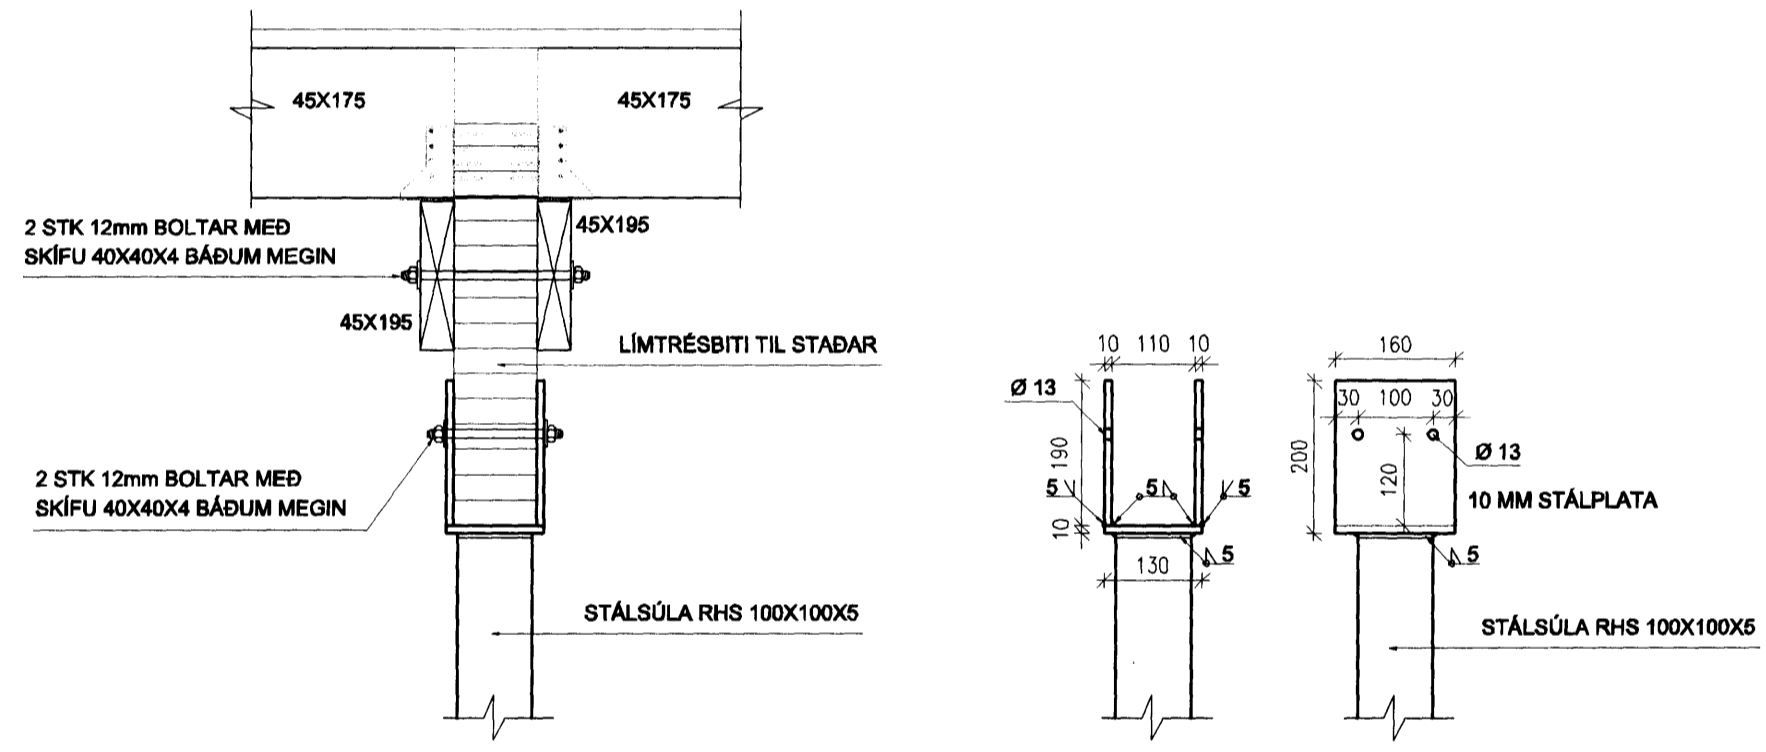


Samþykkt bann
18 MAY 2010
E. Gunnarsson / Hainarfríði
S. Gunnlaugsson

SKÝRINGAR


Kólar eru í m.y.s
Másetningar eru í mm

- Merkir hæðarkóti í sniði
- Merkir hæðarkóti í plani
- Merkir þykkt plötu


Sjá einnig skýringarblað

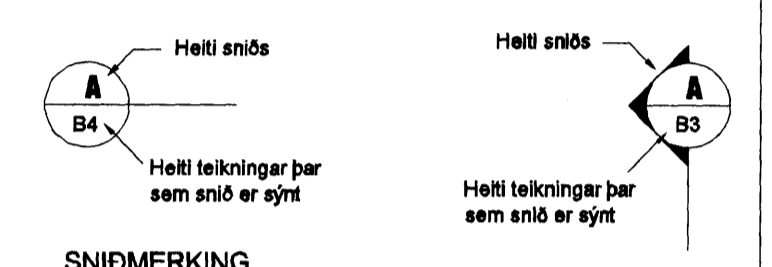

SNIDMERKING

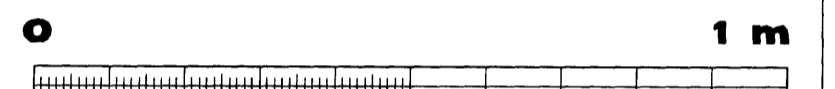

M. 1:10

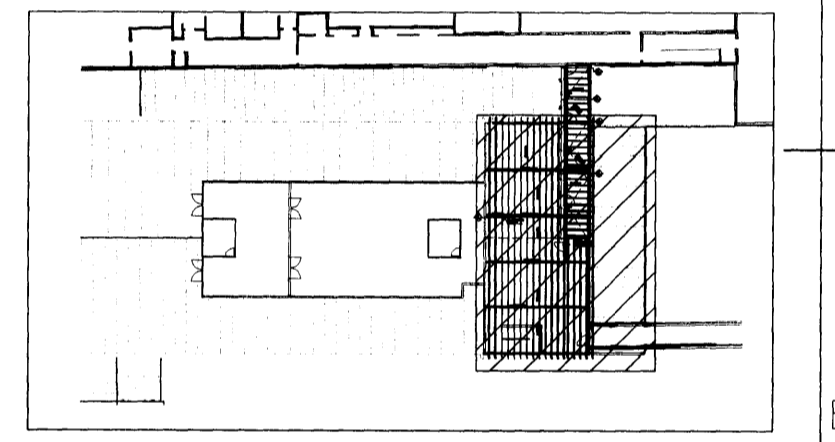

ÚTI **INN**
ARKITEKTAR
Jón Þór Þorvaldsson ÁL, FSSA
Kt. 021256 7579

Samþykki aðeihönnuðar

BREYTINGAR

actavis

VB Verkeðlistofa Erlends Birgissonar
Bæjarlind 4 201 Kópavogi
Sími 564 3322 Fax 564 3324
Netfang veb@vib.is, GSM 888 1198
Ráðgefandi verkeðlistofunasta

VERKHEITI
REYKJAVÍKURVEGUR 78
BYGGING E. HAFNARF.
HEITI TEIKNINGAR
PAKVIRKI
SNID

Tekning nr.
IS1E-S-
03-373

Dagsetning APRIL 2010	Teknað ARG	Hannað ESB <small>201106-2039</small>	Kvarði 1:10	YFIRFARÐ
---------------------------------	----------------------	--	-----------------------	----------