


SKÝRINGAR


Kótar eru í m.y.s
 Málsetningar eru í mm

- Merkir hæðarkóti í sniði
- Merkir hæðarkóti í plani
- Merkir þykkt plötu


Sjá einnig skýringarblað

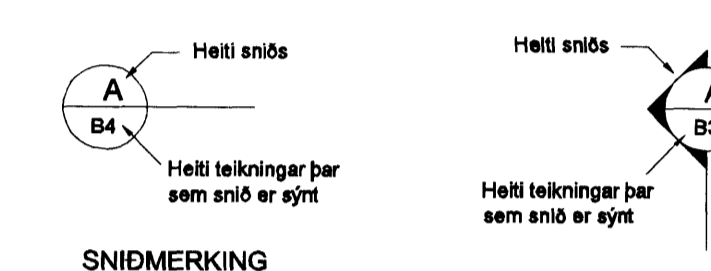

SNIDMERKING

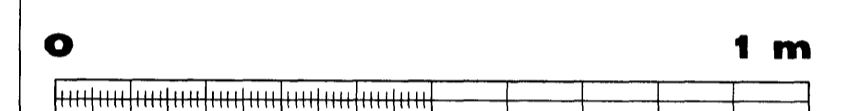

M. 1:10

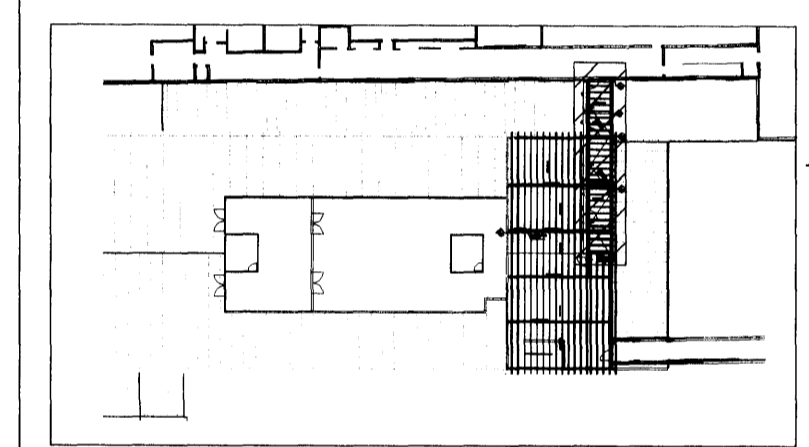

UTI INNI
 ARKITEKTAR
 Jón Þór Þorvaldsson AÍ, PSSA
 Kt. 021256 7579

A 04.05.2010 SNIÐI EI BÆTT VIÐ

Samþykki aðeðhónnuðer

BREYTINGAR


actavis Samþykkt

VB Verktæðistofa Erlends Birgissonar
 Bjarlind 4 201 Kópavogi
 Sími 564 3322 Fax 564 3324
 Netfang veb@vb.is, GSM 898 1198
 RÁðgefandi verkfræðiþjónusta


VERKHEITI
REYKJAVÍKURVEGUR 78
 BYGGING E. HAFNARF.
 Teikning nr
IS1E-S-
03-372

HEITI TEIKNINGAR
ÞAKVIRKI - MILLIGANGUR
 SNIÐ E **A**

Dagsetning	Teiknað	Hannað	Kvarði	YFIRFARIÐ
APRÍL 2010	ARG	ESB	1:10	
		201106-2030		

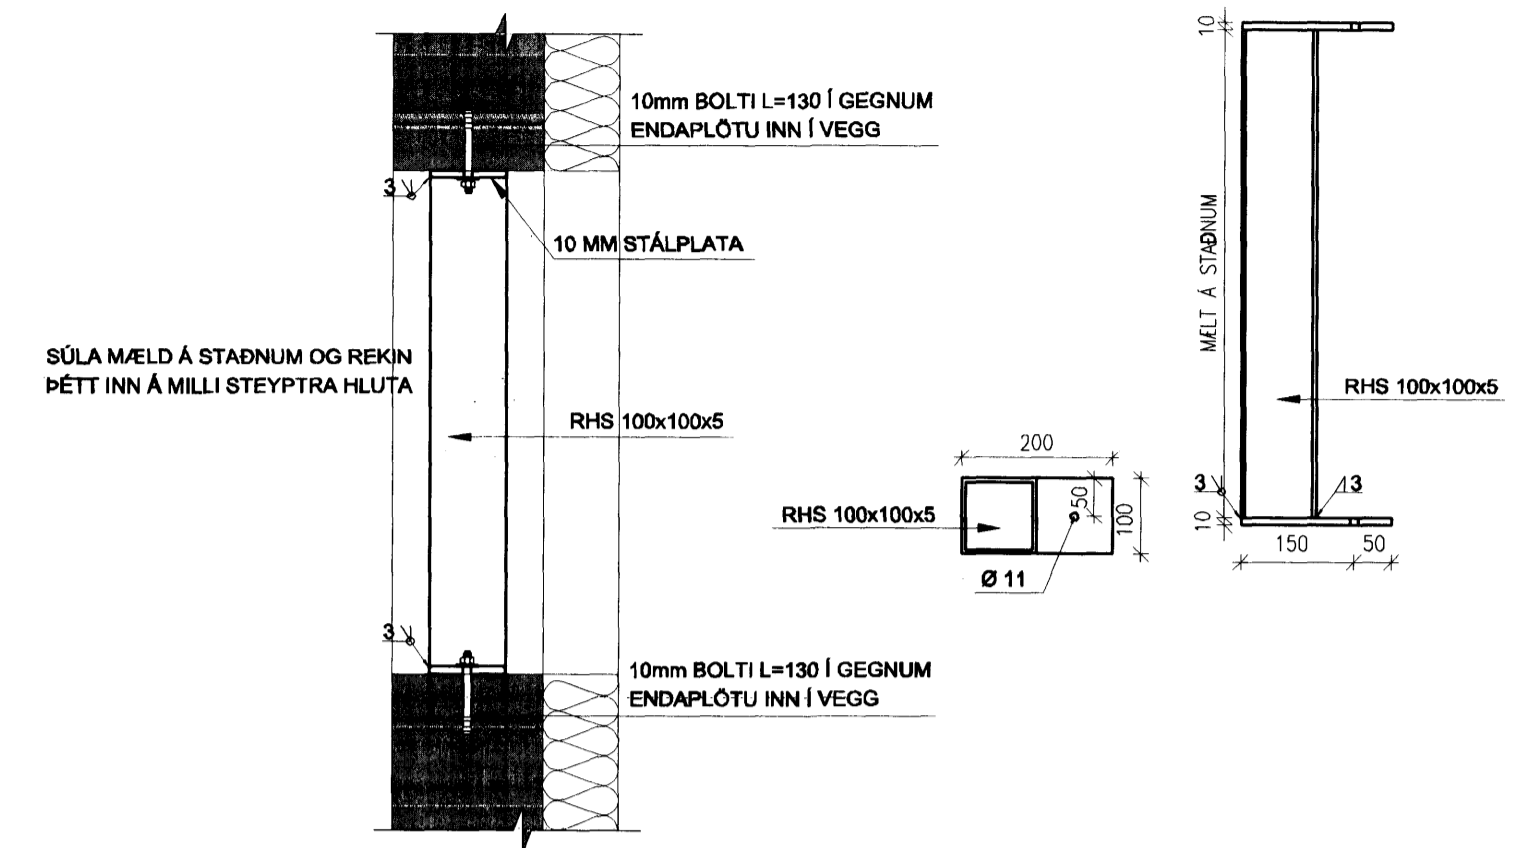

E1 SNID
 03-372 M. 1: 10

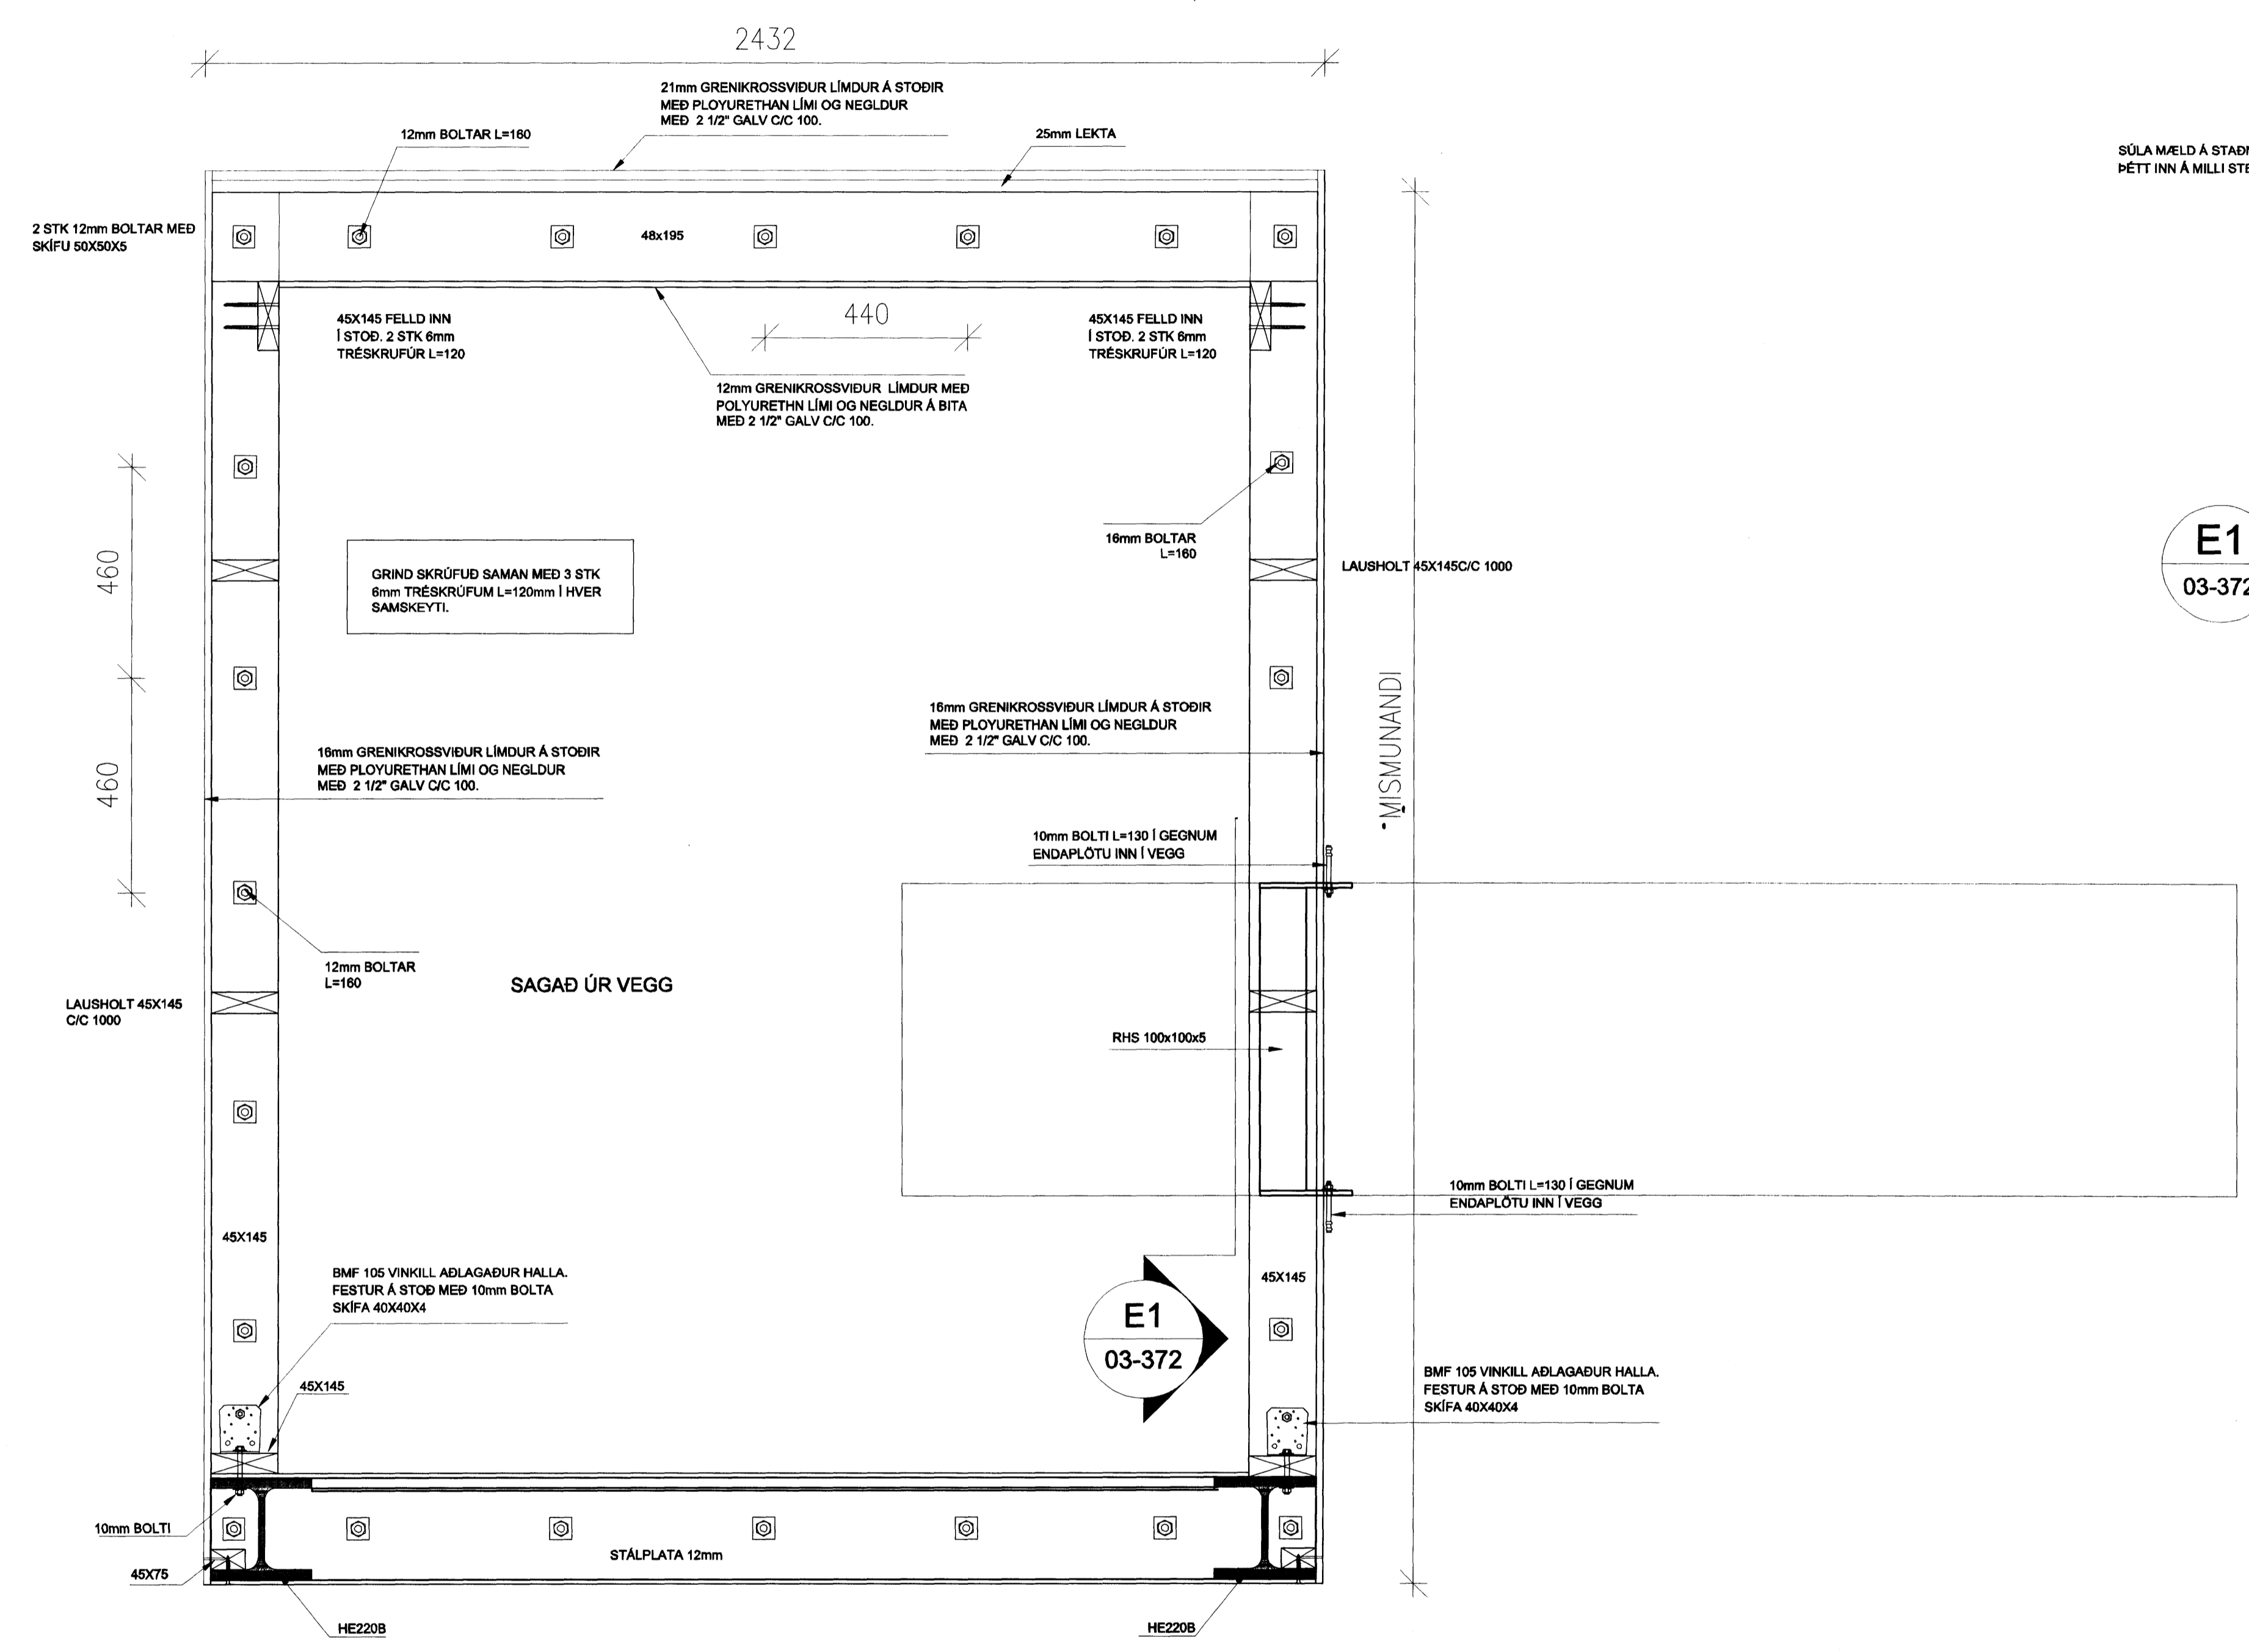

E SNID
 03-350 M. 1: 10