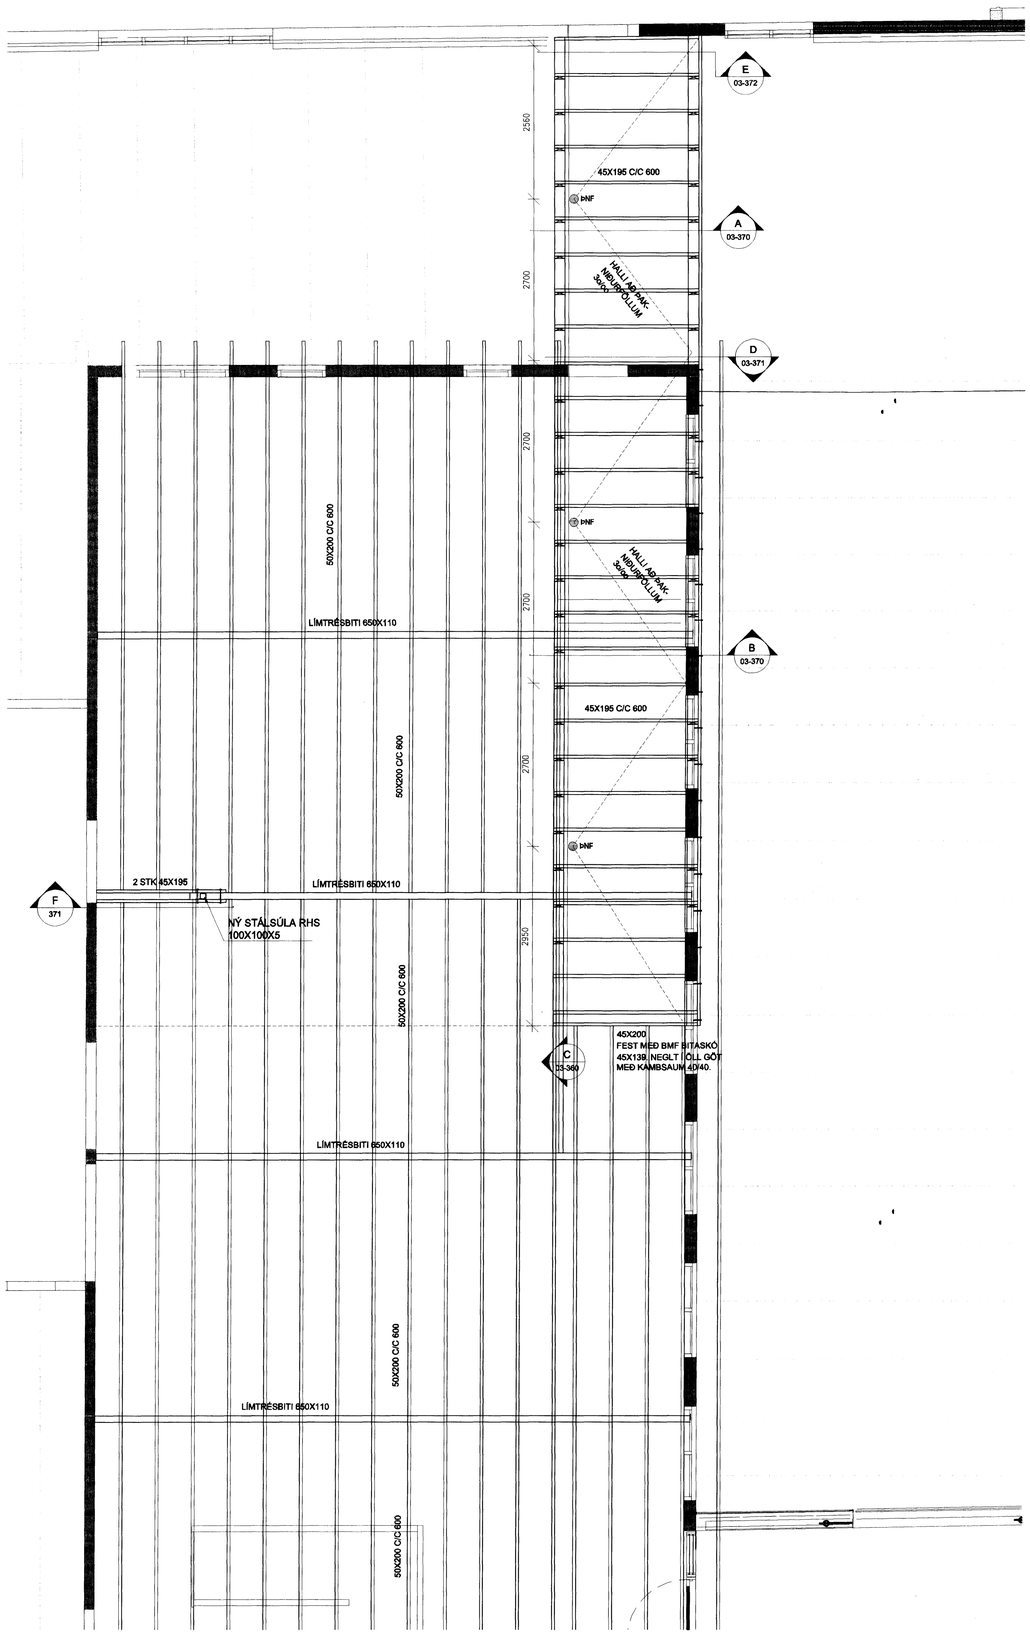

Samþykkt þann
18 MAY 2010
Byggingafulltrúinn í Hafnarfirði
f.h. Ástráður S. Gunnlaugsson

SKÝRINGAR

Kótar eru í m.y.s
Málsetningar eru í mm

Merkir hæðarkóti í sniði

Merkir hæðarkóti í plani

150 Merkir þykkt plötu

Sjá einnig skýringarblað

Heiti sniðs
A
B4
Heiti teikningar þar sem snið er sýnt

Heiti sniðs
A
B3
Heiti teikningar þar sem snið er sýnt

SNIÐMERKING

0 5 m

M. 1:50

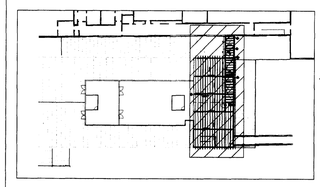

G
F
E
D
C
B

A 04.05.2010 SNIÐ F BÆTT IVÐ

Samþykki aðalhönnuðar

BREYTINGAR

ÚTI INNI
ARKITEKTAR
Jón Þór Þorvaldsson Af, FSSA
Kt. 021256 7579

actavis

Samþykkt

Verkfræðistofa Erlends Birgissonar
Bæjarlind 4 201 Kópavogi
Sími 564 3322 Fax 564 3324
Netfang veb@veb.is, GSM 898 1198
Ráðgefandi verkfræðiþjónusta

VERKHEITI
REYKJAVÍKURVEGUR 78
BYGGING E. HAFNARF.

Teikning nr
IS1E-S-03-350

HEITI TEIKNINGAR
ÞAKVIRKI - TENGIGANGUR
GRUNNMYND A

Dagsetning	Teiknað	Hannað	Kvarði	YFIRFARIÐ
APRÍL 2010	ESB	ESB 2011062539	1:50	