


A SNID  
M. 1: 50

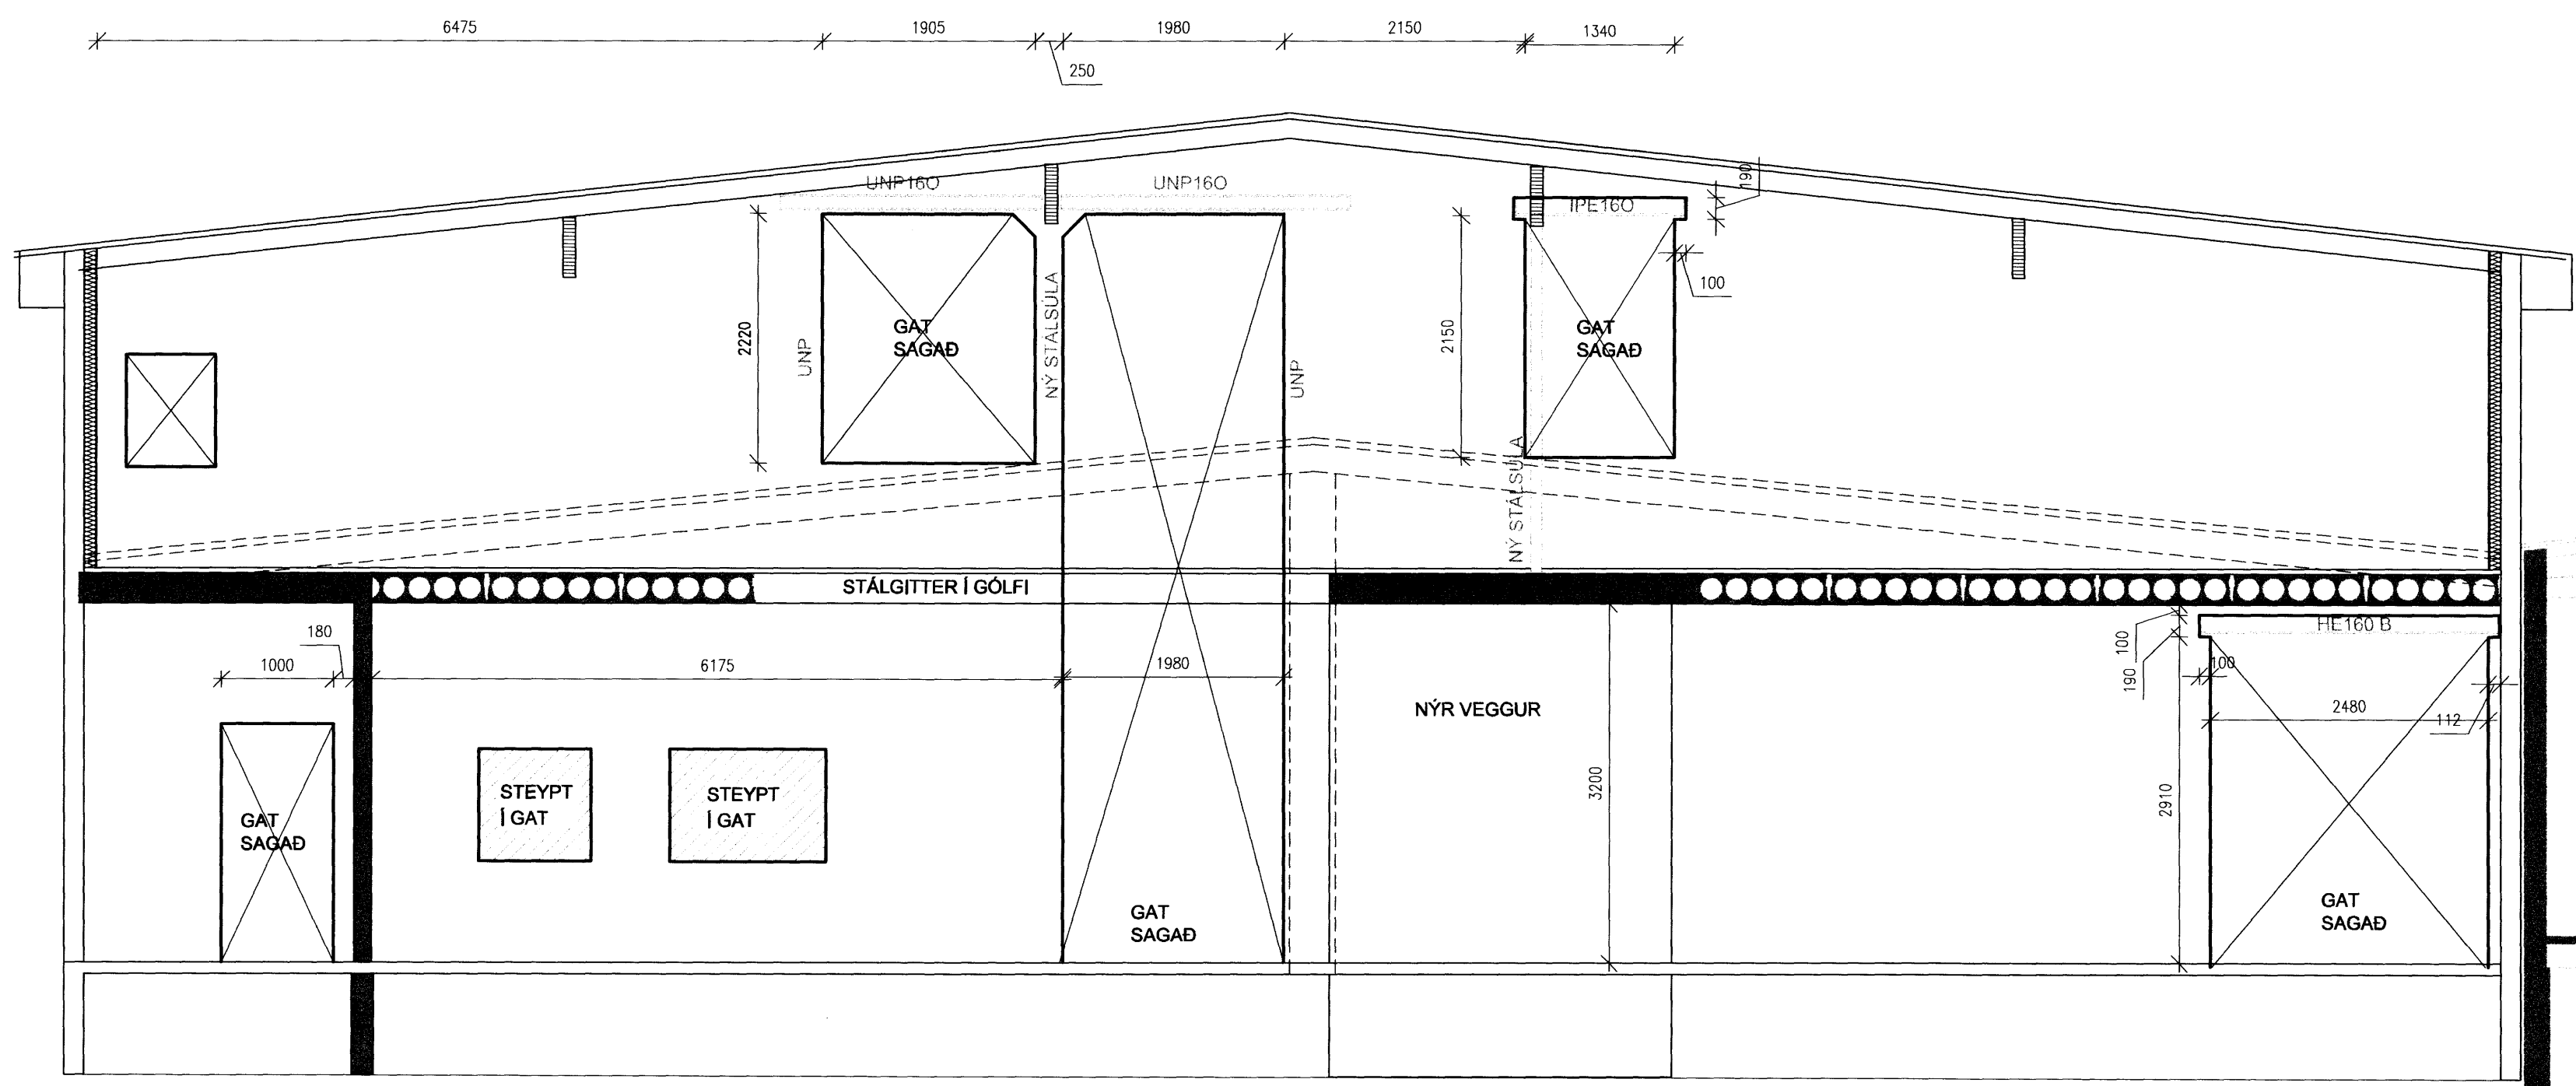

B SNID  
M. 1: 50


Samþykkt þann  
29 APR 2010  
Byggingarritunin... Hafnaríðil  
Fh. Hrafnir S. Gunnlaugsson

SKÝRINGAR


Kótar eru í m.y.s  
Málsetningar eru í mm

- Merkir hæðarkóti í sniði
- Merkir hæðarkóti í plani
- Merkir þykkt plötu


Sjá einnig skýringarbláð

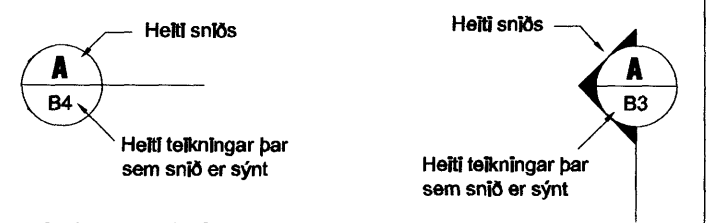

SNIDMERKING

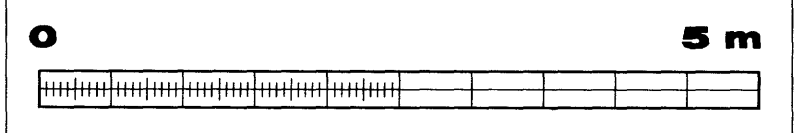

M. 1:50

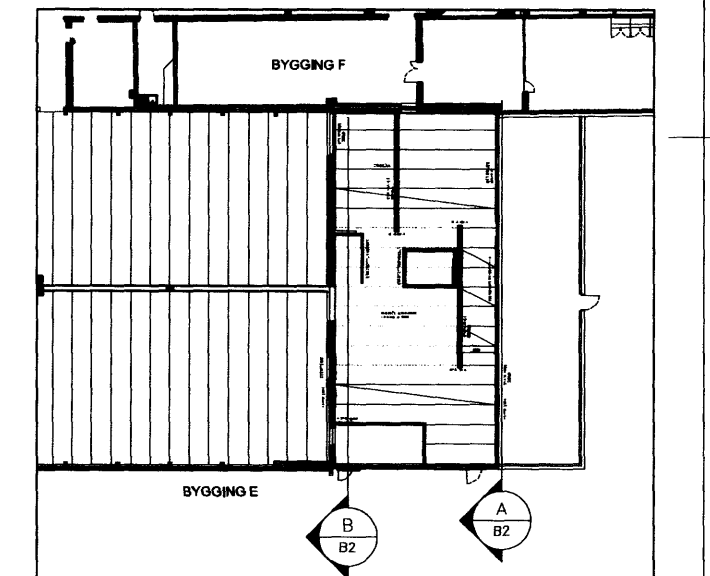

G  
F  
E  
D  
C  
B  
A

BREYTINGAR

Samþykkt Samþykki aðalhönnuðar

*[Signature]*

**VB** Verkfræðistofa Erlends Birgissonar  
Bjarlind 4 201 Kópavog  
Sími 564 3322 Fax 564 3324  
Netfang veb@veb.is, GSM 898 1198  
Ráðgefandi verkfræðijónusta

VERKHEITI

**REYKJAVÍKURVEGUR 78**

**HAFNAFIRÐI**

HEITI TEKNINGAR  
**SÖGUN VEGGJA**

Dagsetning MARS 2010	Teknað EB	Hannað ESB	Kvarði 1:50	Töluheiti 281156-2539
-------------------------	--------------	---------------	----------------	--------------------------