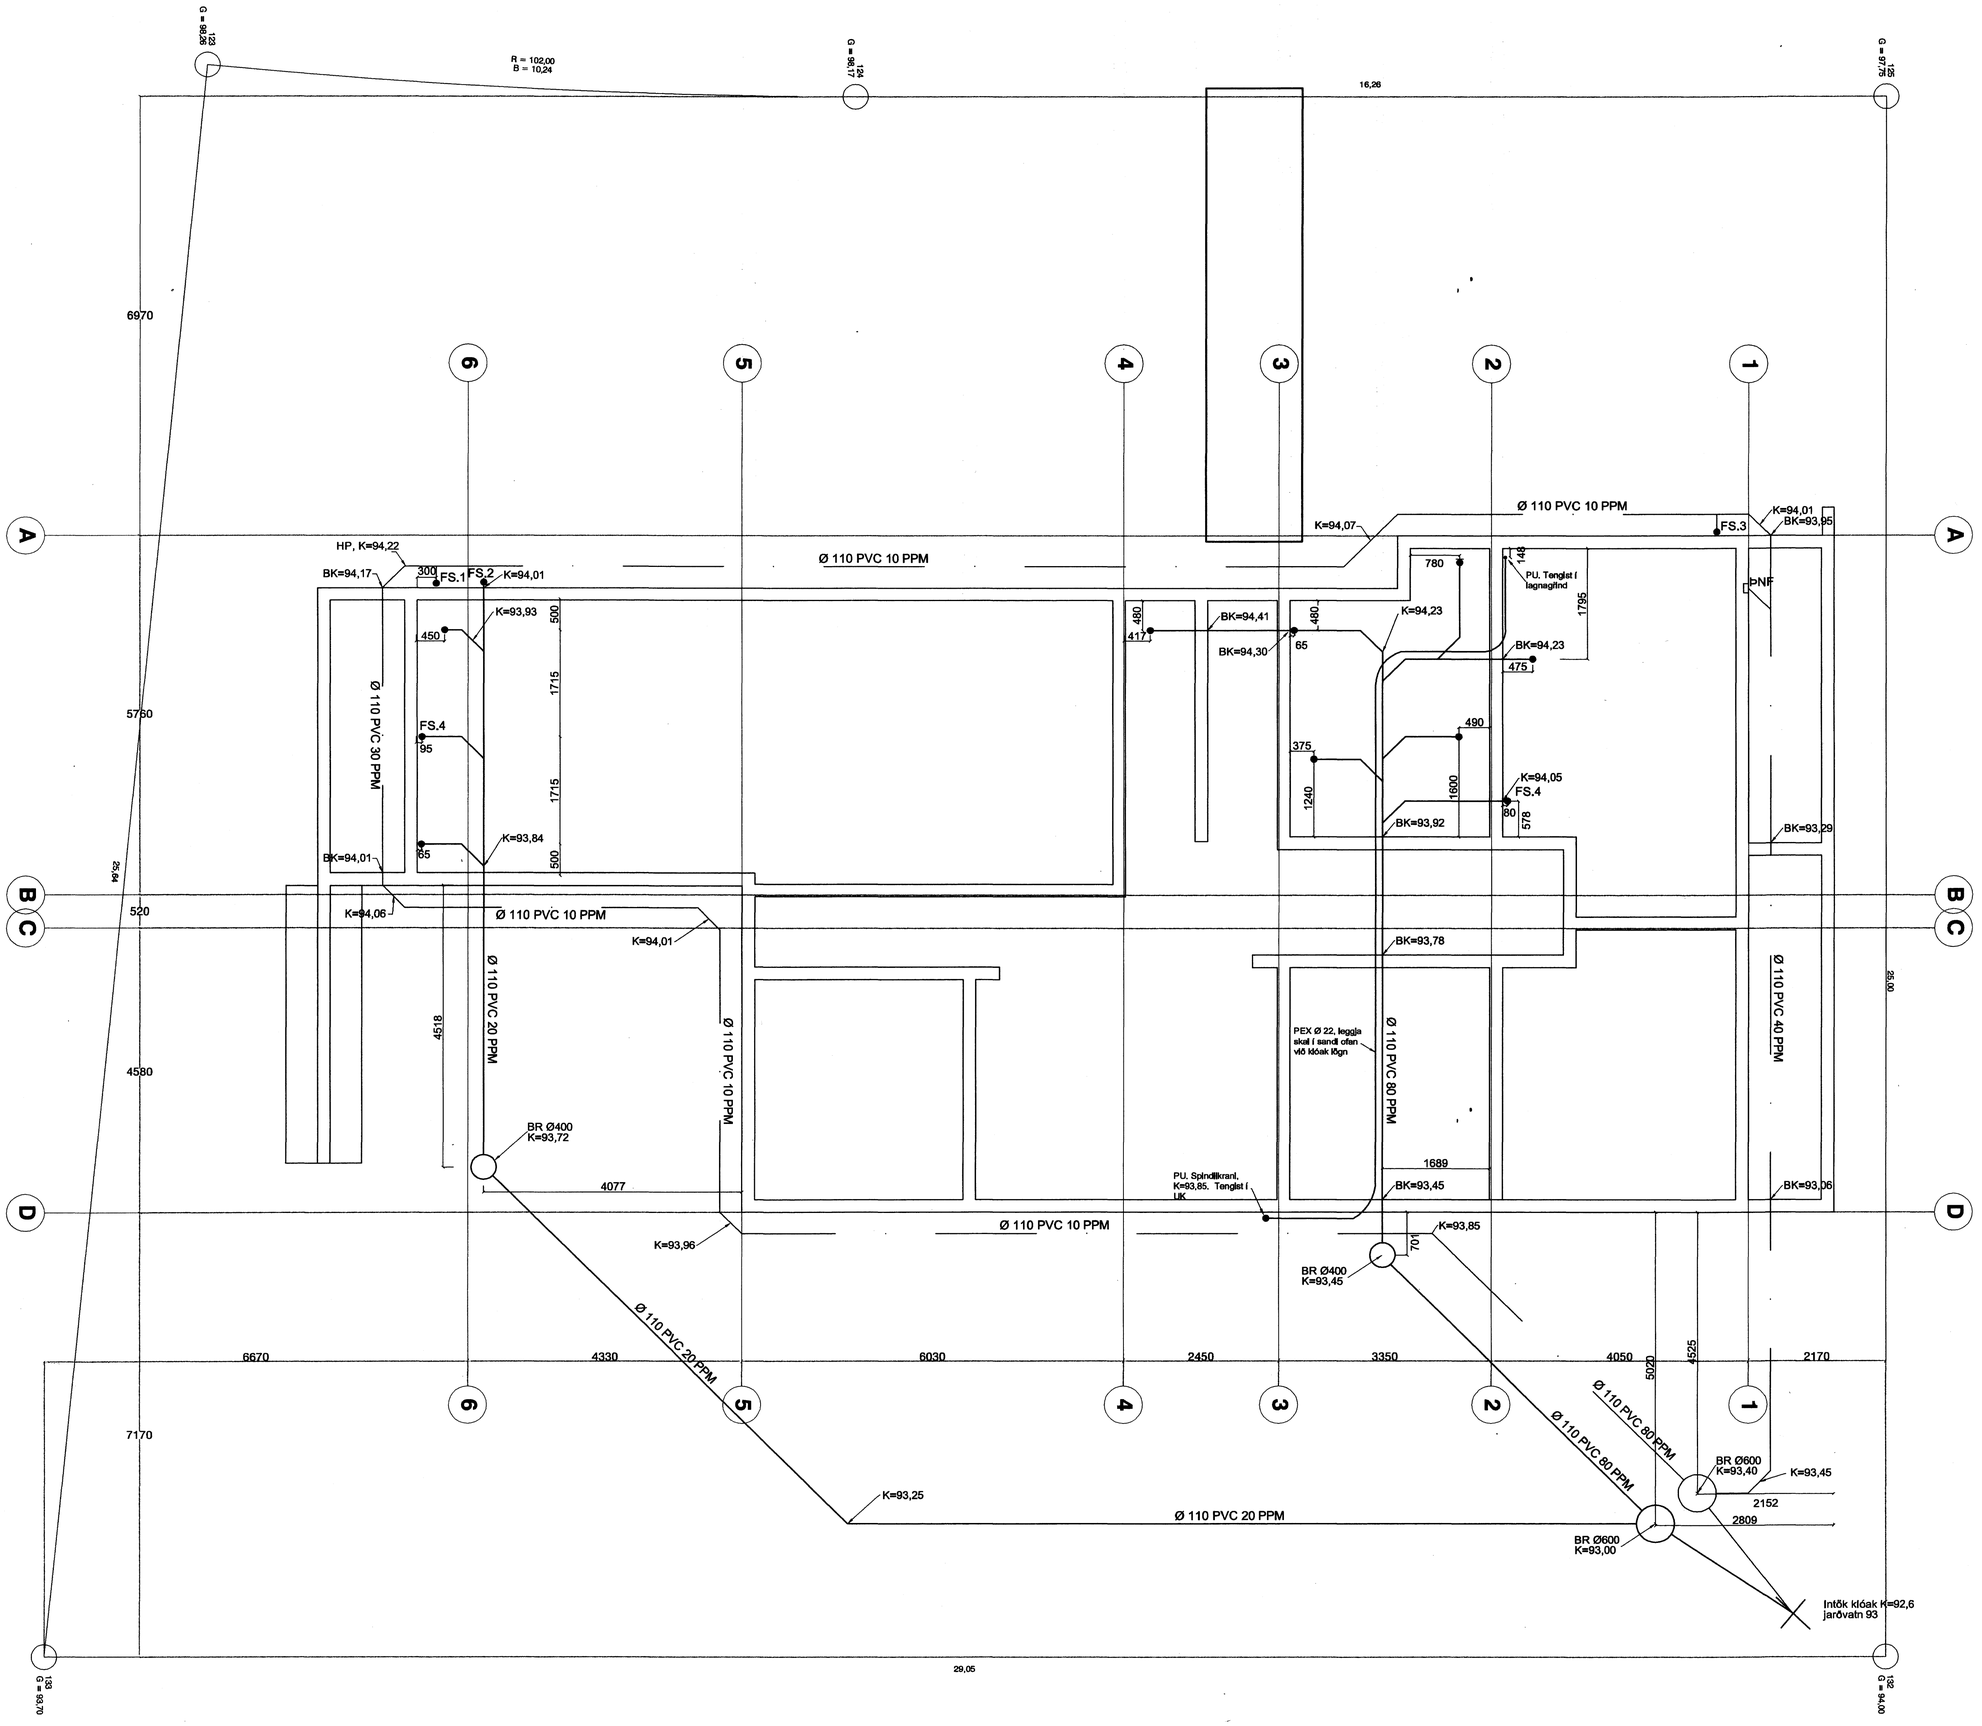

Samþykkt þann
28 MAY 2010
Byggingafulltrúinn í Hafnarfirði
Hrólfur S. Gunnlaugsson

Almennt um lagnir:

Halli á lögnum er táknaður PPM, part per million. Sana og prómill, sem er halli í mm á hverjum meter.

Fráveitulagnir í jörð:

- Skolplagnir í jörð eru PVC rör
- Regnvatns- og jarðvatnslagnir í jörð eru PVC rör
- Allar ónefndar lagnir eru Ø110 með minnst 20 PPM.
- Þar sem lögn fer í gengum sökkul skal setja styrktarhólk utan um lögnina af næstu rörstærð fyrir ofan.
- Frágangur lagna skal vera í samræmi við gildandi staðla og reglugerðir
- Lagnir og tengistykki skulu vera vottuð af RB
- Vestan megin við húsin er jarðvatnslögnin á tveim hæðum,
- Á húsinu eru tvö þakniðuföll.
- Þakniðurfall á SV horni tengist í efri jarðvatnslögnina.
- Fjarlægð frá sökkulveggjum í jaðrvatnslögnina skal vera á bilinu 300-700 mm.

Neysluvatnslagnir í jörð:

- Einungis kalt vatn
- Pípuna þarf ekki að eingara
- Hún skal lögð í sandi ofan við klóaklögnina
- Frágangur langanna skal vera í samræmi viðgildandi stðala og reglugerðir.

Skýringar

Kótar á lögnum miða við rennsliskóta nema annað sé teklð fram.
BK= Botnkóti
K=rennsliskóti
FS=fallstammi

PÁLMAR KRISTMUNDSSON ARKITEKT

Hannað	GÓ	Teiknað	TG	Yfirfarið
Nafn hönnuðar	Guðmundur Ósvaldsson			
Kennitala:	0612543239	Dags:	21.05.2010	
Undirskrift:				

Skógarás 8

Lagnir í grunni

Verknr.	S8	Teikning nr.	Útg.
Frumst. bl.	A1	101F	
Mælikvarði:	1:50		