



Mótt: 12/5 2010 *K*


undirritun samræmingarhönnuðar:

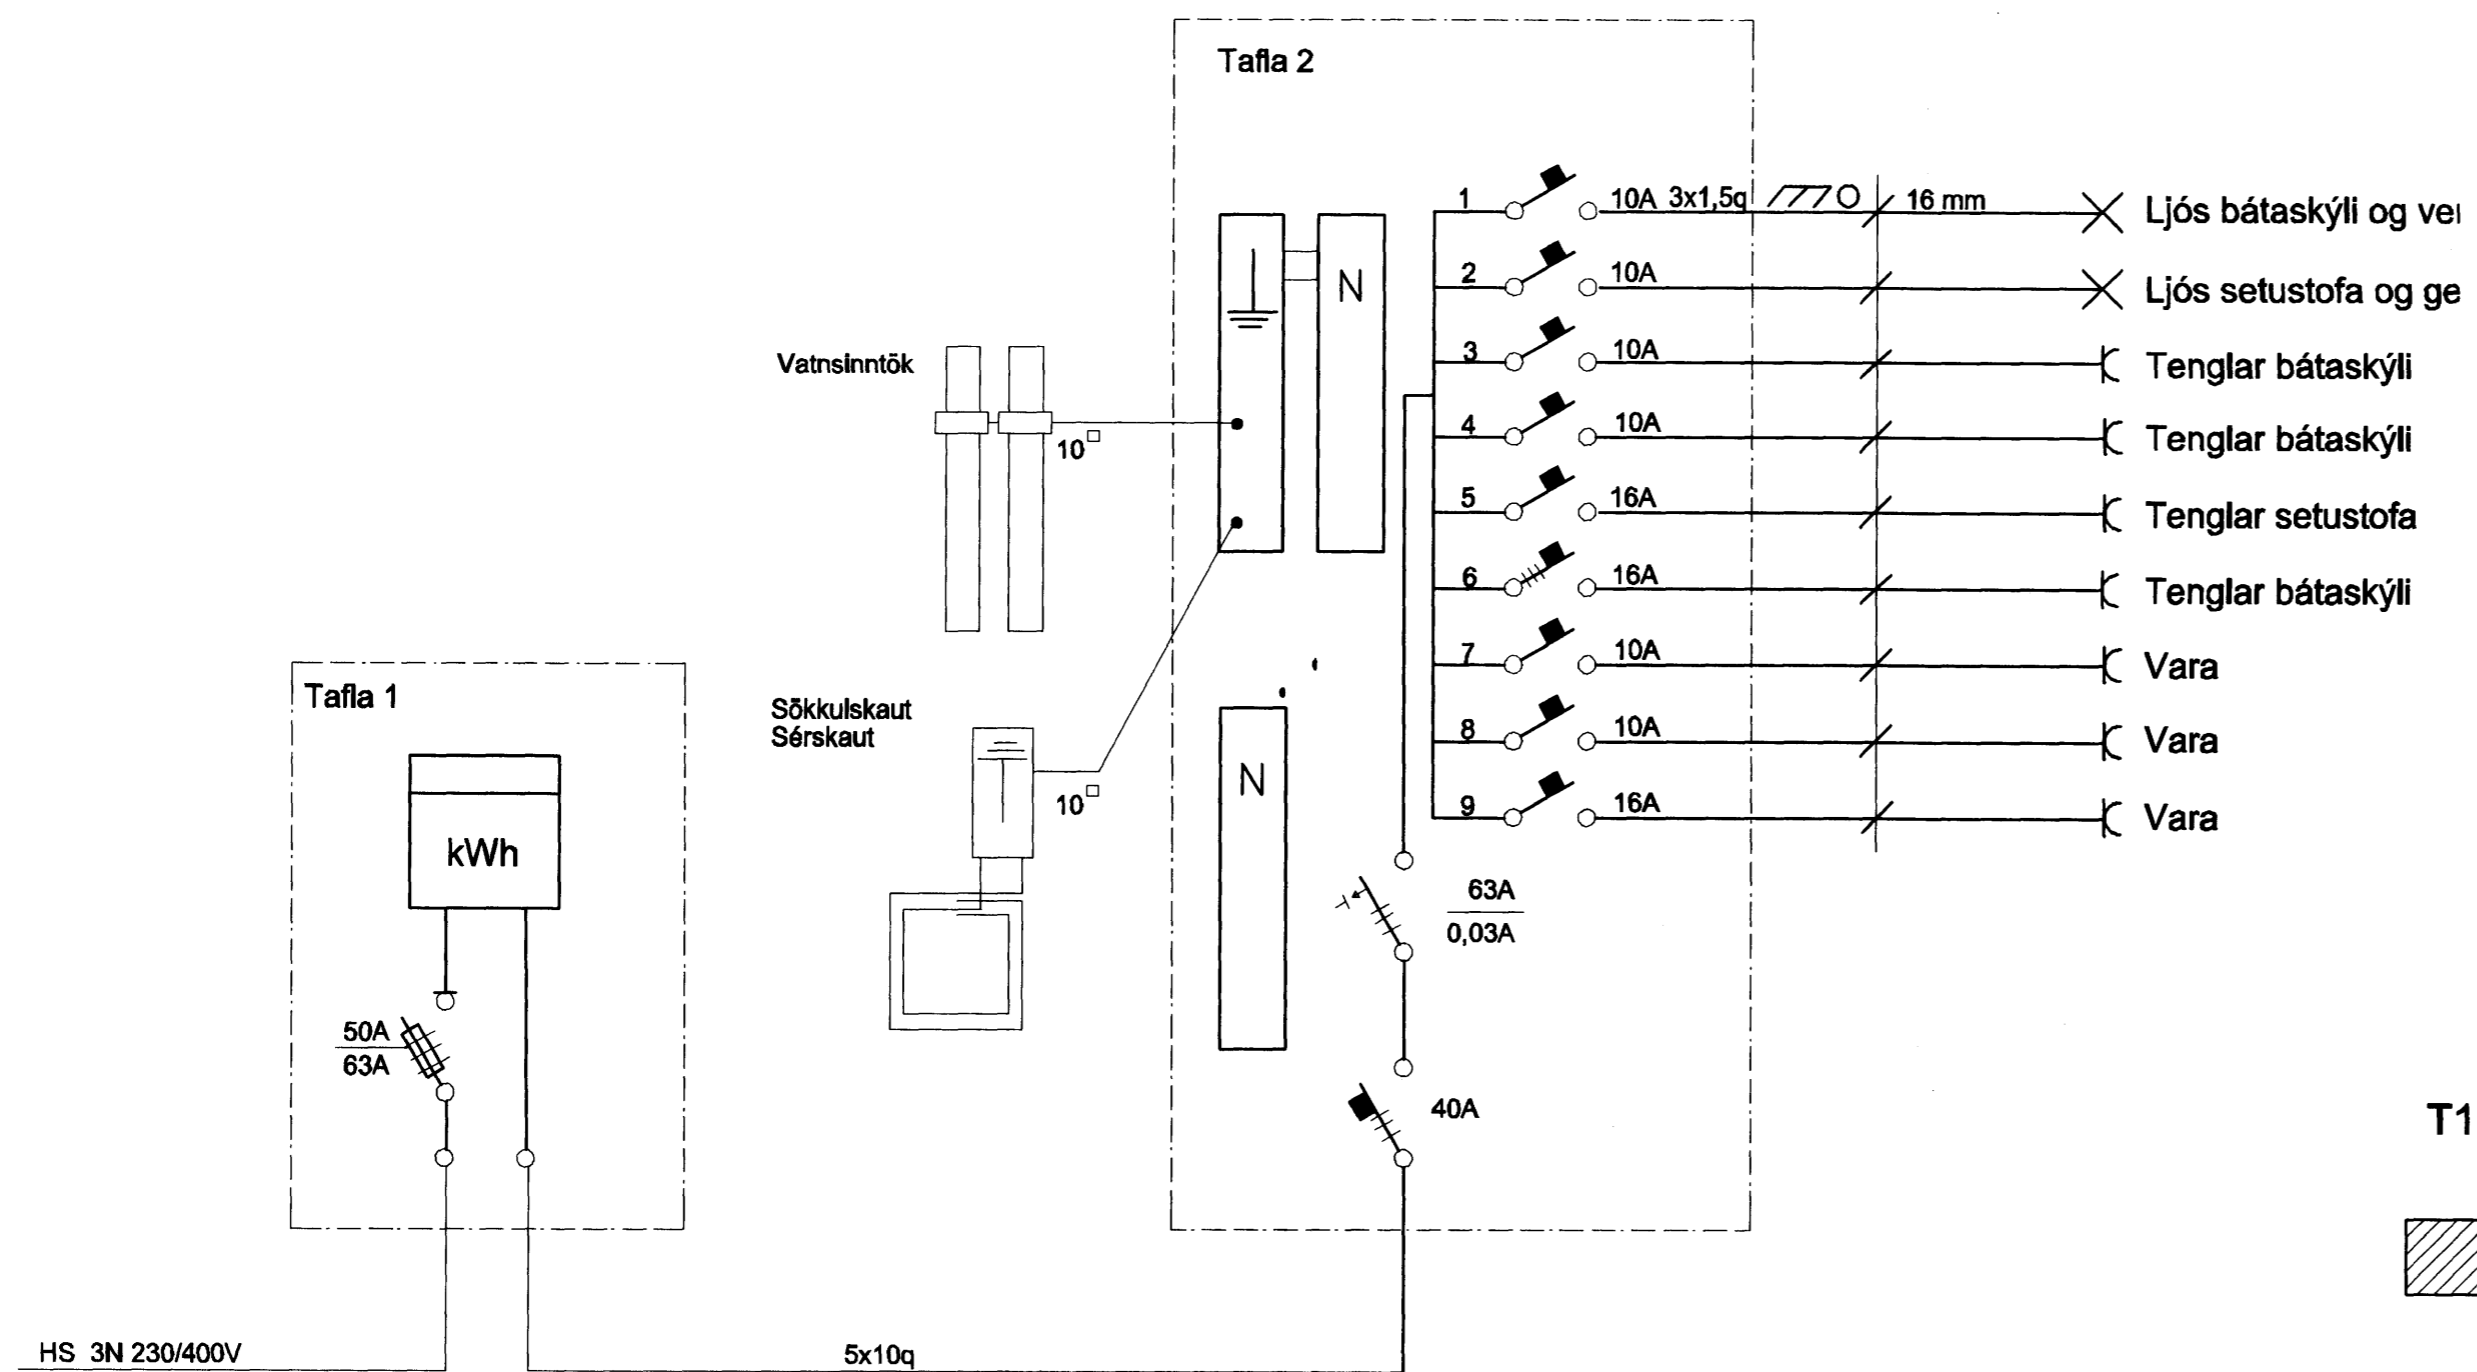


Einlínnumynd

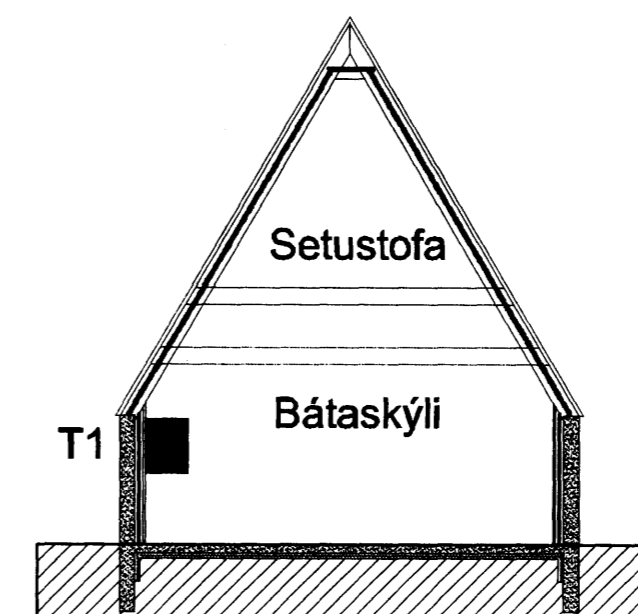


Snið mkv: 1:100

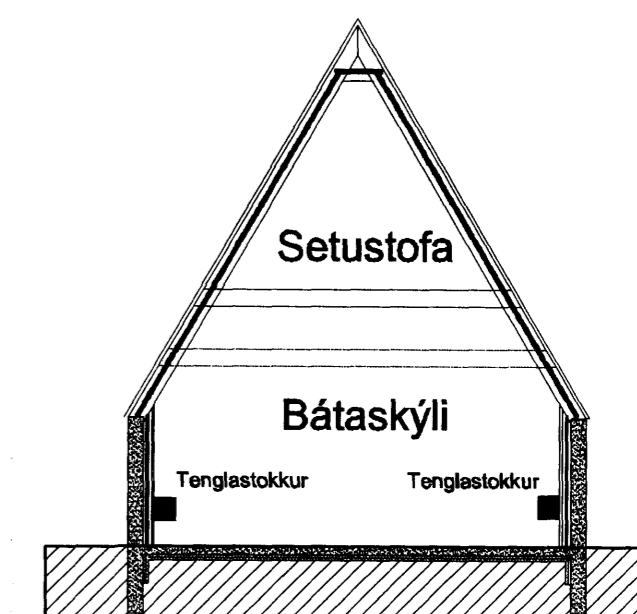


Snið af töfluvegg

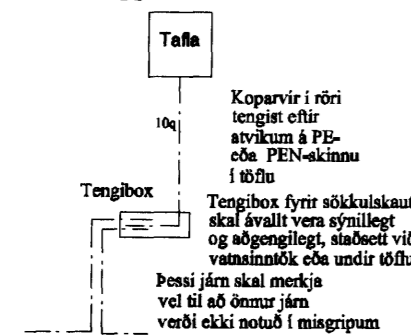

Grunnmynd sökkulveggja

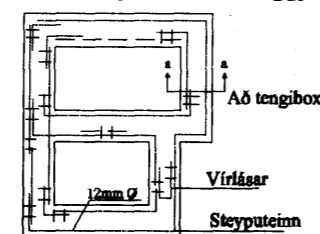


Snið í töfluvegg

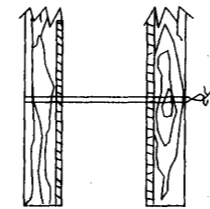

Sýnd eru 2 neðstu steypu-
styrktarjárn í steypumót
oðan á neðstu mótavirum

Virlásar

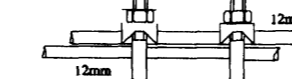

Samtenging steypu-
steyptateinna.
Setja skal tvo virlásar
á hver samskeyti

Br.	Dags.	Breyting	Br.	Sp.
LÓNSBRAUT 56				
EINLÍNUMYND				
SNID				
Elys ehf				
Reykjavíkurvegur 60 220 Hafnarf. s. 565-4750 gsm. 897-6530				
Hannað:	þKK	Teiknað:	KÓþ	Yfirtarid:
Sambýkt:				þKK
				Kt.: 040851-4969
Töluskrá:				
-				
Mkv.	1:50 1:100	Bláðstærð: A2		
Dags.	30.06.09	Nr:	688-09	Bláð: 1 af 2