Móttd. 12/5 2010

undirritun samræmingarhönnuðar:

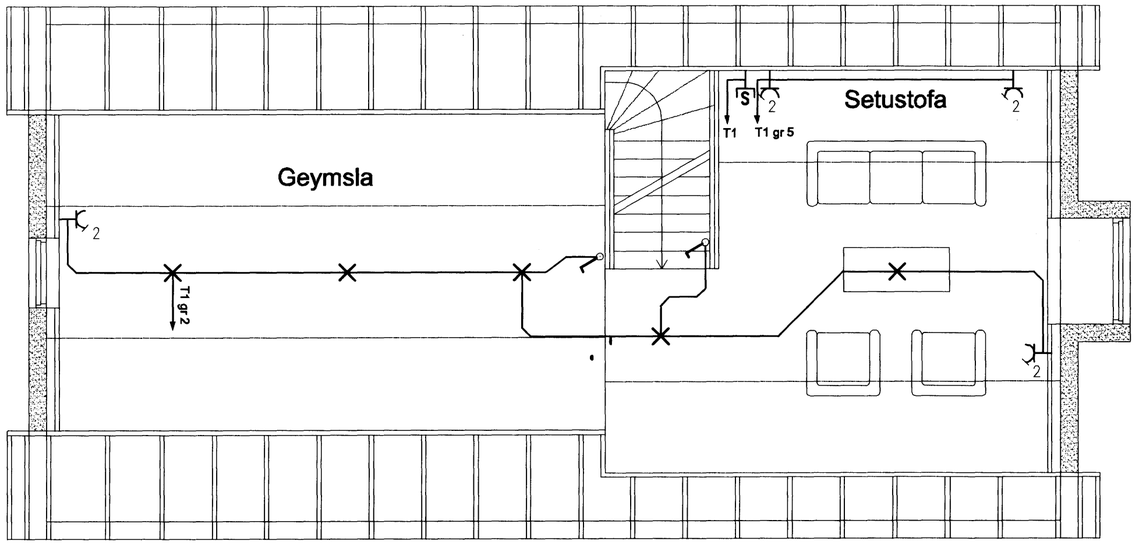

Grunnmynd 2.Hæð mkv: 1:50

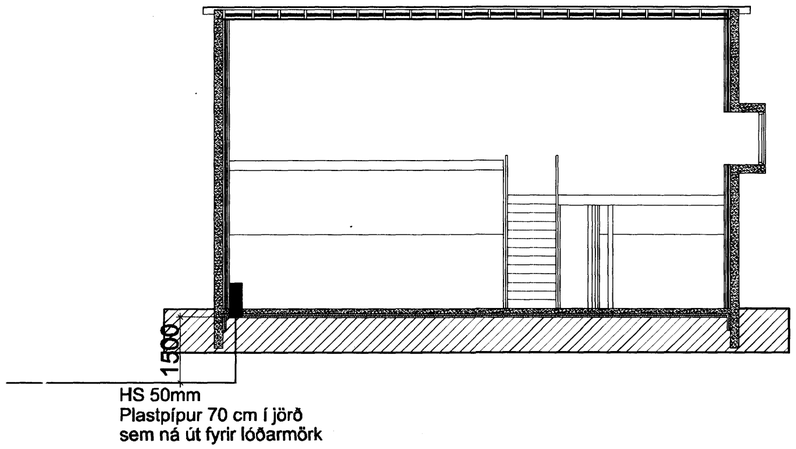

Snið mkv: 1:100

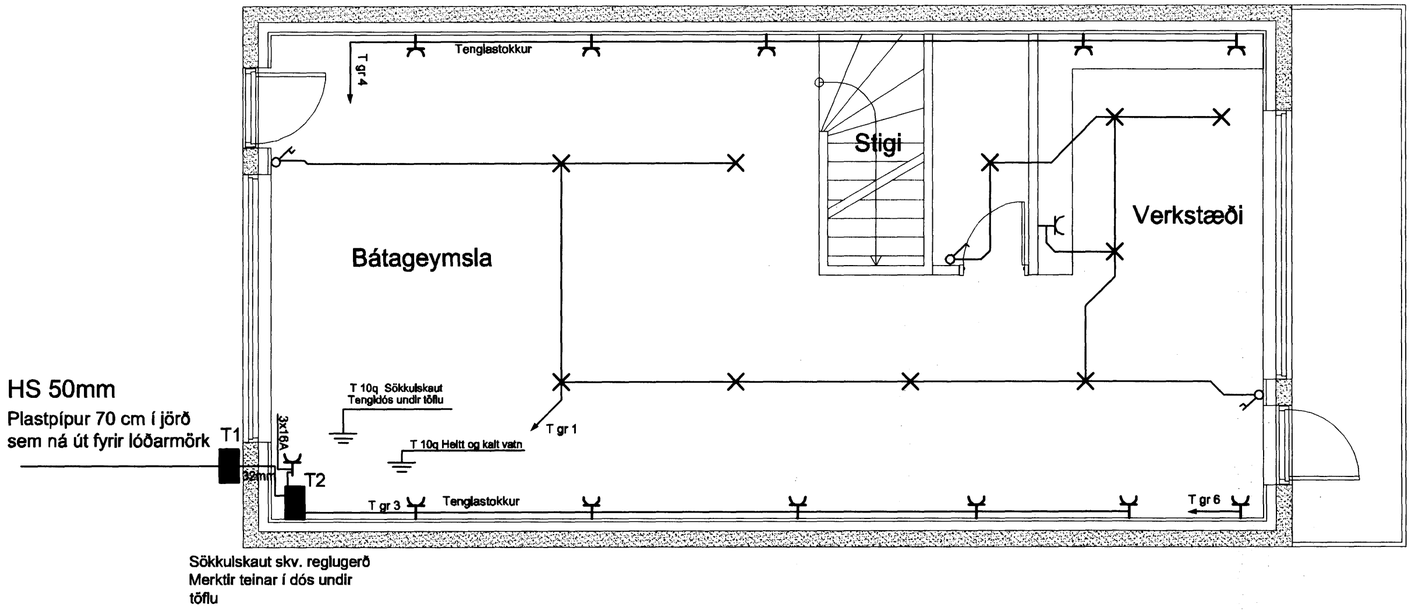

Grunnmynd 1.Hæð mkv: 1:50

Br.	Dags.	Breyting	Br.	Sb.

LÓNSBRAUT 56

LÁGSPENNA
SNIÐ

Elýs ehf Raflagnateikningar
Reykjavíkurvegur 60 220 Hafnarf.
s. 565-4750 gsm. 897-6530

Hannað:	Teiknað:	Yfirfarið:
þKK	KÓþ	þKK

Samþykkt — Kt.: 040851-4969

Tölvuskrá: -

Mkv.	Blaðstærð:
1:50 1:100	A2

Dags.	Nr:	Blað:
30.06.09	688-09	1 af 1