


PRENTAÐ: 29. apríl 2010 09:55:49

Sampykkt þann  
**04 MAY 2010**  
 Bygginguáskilningur  
 Fh. Hrólfr S. Gunnlaugsson

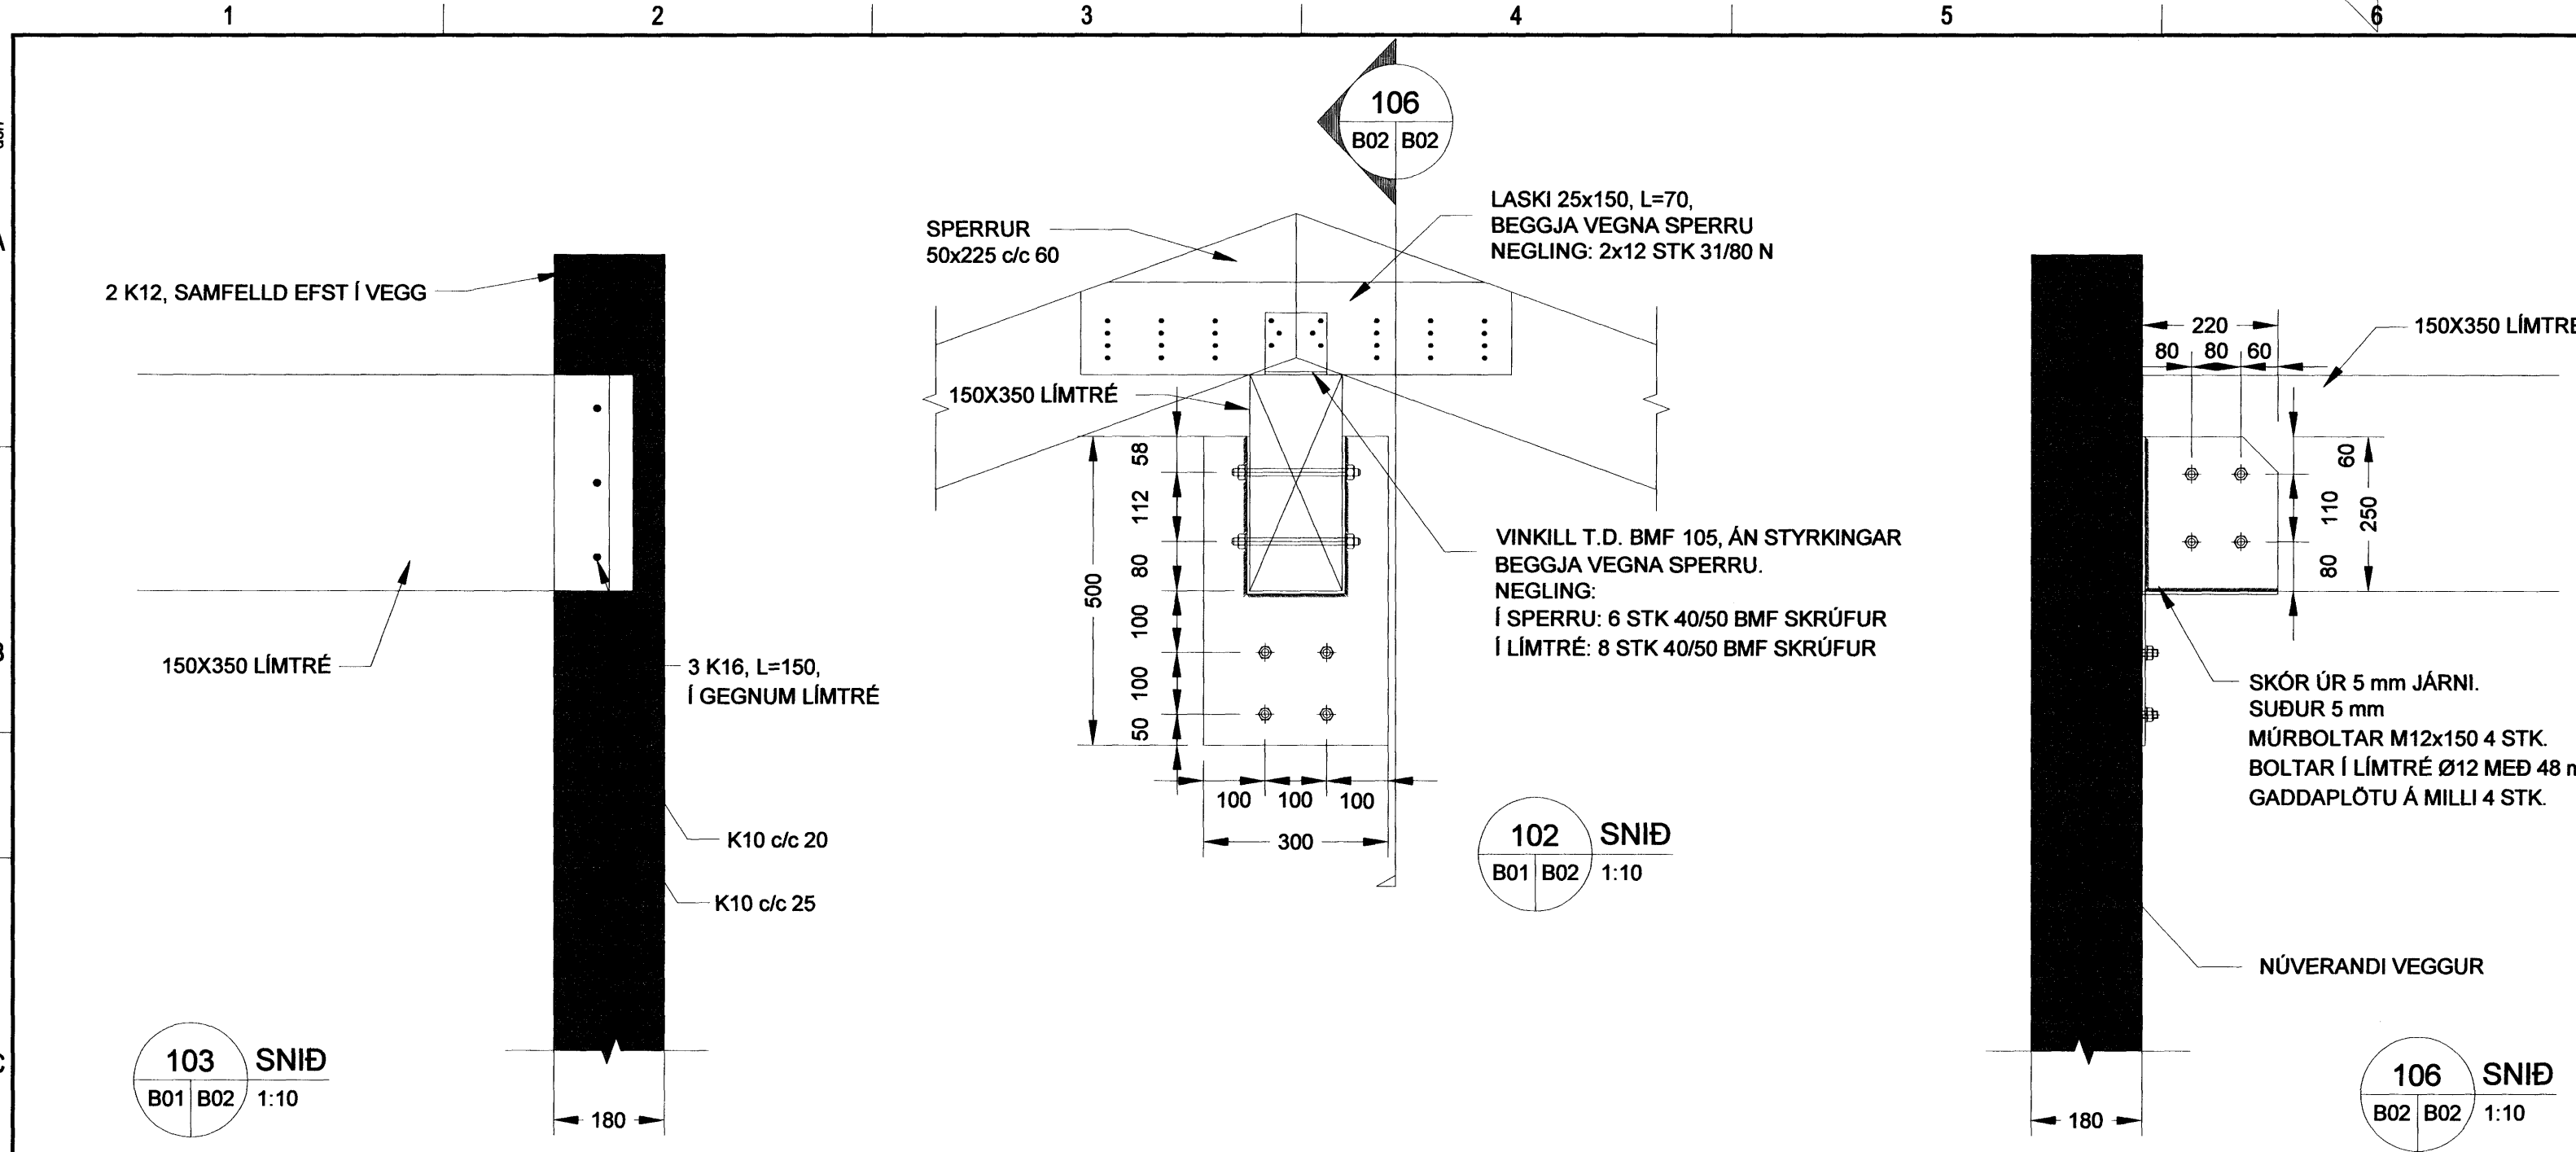

ÖLL MÁL ERU í cm, NEMA JÁRNÞVERMÁL SEM ERU í mm OG HÆÐAKÓTAR í m.

| NR. | DAGS. | SKÝRINGAR: | ÚTGÁFUFERILL | HA. | YF. | SP. |
|-----|-------|------------|--------------|-----|-----|-----|
|     |       |            |              |     |     |     |
|     |       |            |              |     |     |     |
DAGS. UNDRISKRIFTAR:      NAFN OG KT. SAMRÆMINGARHÖNNUBAR:



GRENSÁSVEGI 1, 108 REYKJAVÍK, Sími: 422 3000, FAX: 422 3001  
 VEFANG: www.mannvit.is    NETFANG: mannvit@mannvit.is

HEITI VERKS:  
**EFSTAHLÍÐ 7 OG 9**  
**220 HAFNARFJÖRÐUR**

HEITI TEIKNINGAR:  
**BURÐARVIRKI:**  
**VIÐBYGGING**  
**SNIÐ OG SÉRMYNDIR**

DAGS.: 29.04.2010      HANNAÐ /TEIKNAD: DSH      TEIKNINGANÚMÉR:  
 MKV.: 1:10      A2      YFIRFARID: OOI      **B02**  
 SAMÞYKKT /KT:      VERKNÚMÉR: 0.000.000  
 ÚTGÁFA: B01

*Ólafur Ólafsson* 270951-3059

TÖLUSKRÁ: C:\Users\den\Desktop\100323\_engin\_dwg\100323\_engin\_dwg\B01-B02.dwg  
 © ÖLL AFNOT OG AFRITUN TEIKNINGAR, AD HLUTA Eða HEILD ER HÁÐ SKRIFLEGGU LEYFI HÖFUANDA

**SKÝRINGAR**

|                          |                 |  |                     |
|--------------------------|-----------------|--|---------------------|
| STEINSTEYPA              | B               | SKEYTILENGDIR                                      | 40d                 |
| FRAMLEIÐSLUFLOKKUR:      |                 | K10c/c30 TÁKNAR 10mm KAMBSTÁL MEÐ 30cm MILLIBILI   |                     |
| STEYPUGÆÐI               |                 | SÉ EKKI ANNARS GETIÐ SKULU ALLIR ÚT- OG INNVEGGIR  |                     |
| BROTÞOLSFLOKKUR          | C25             | JÁRNÞENTIR MEÐ:                                    |                     |
| SEMENTSMAGN              | 300kg/m3        | EINFALDRI JÁRNAGRIND:                              | K10 c/c 25, LÓÐRÉTT |
| V/S TALA:                | 0,50            |  | K10 c/c 20, LÁRÉTT  |
| ÞYKLEIKAFLOKKUR, SIGMÁL: | ÞF, 5-10        |  |                     |
| LOFTINNIHALD             | 5,5%            |  |                     |
| BENDISTÁL                |                 | SÉ EKKI ANNARS GETIÐ KOMI AUKALEGA JÁRN            |                     |
| STÁLGÆÐI:                | Ks40            | UMHVERFIS GLUGGA, HURÐIR OG GÖT Í PLÖNUM OG        |                     |
| FJARLÆGÐ BENDINGAR FRÁ   |                 | VEGGJUM ER SVARA TIL ÞEIRRA JÁRNA SEM KLIPPT ERU   |                     |
| STEYPUYFIRBORDI:         | innanhúss: 15mm | Í SUNDUR. ÞÓ ALDREI MINNA EN 2 K12 ER NÁI 60 cm ÚT |                     |
|                          | utanhúss: 30mm  | FYRIR OP.  |                     |

LYKKUR K10c/c250

130

180

104 SNIÐ  
B01 B02 1:10

Ø40 PEH ÚTLOFTUN Í HVERJU SPERRUBILI

2 K12 SAMFELT EFST Í VEGG

VINKILL T.D. BMF 90x48x3,0x76 BEGGJA VEGNA SPERRU  
 1 STK. MÚRBOLTI M12x100 PR. VINKIL.  
 6 STK. KAMBSAUMUR 40/40 PR. VINKIL

3 K12 YFIR GLUGGA ER NÁI 70 cm ÚTFYRIR

130

180

105 SNIÐ  
B01 B02 1:10

Ø40 PEH ÚTLOFTUN Í HVERJU SPERRUBILI

2 K12 SAMFELT EFST Í VEGG

2 K10

VINKILL T.D. BMF 90x48x3,0x76 BEGGJA VEGNA SPERRU  
 1 STK. MÚRBOLTI M12x100 PR. VINKIL.  
 6 STK. KAMBSAUMUR 40/40 PR. VINKIL

3 K12 YFIR GLUGGA ER NÁI 70 cm ÚTFYRIR

130

180

106 SNIÐ  
B02 B02 1:10

150X350 LÍMTRÉ

220

80 80 60

150X350 LÍMTRÉ

80 110 250

80

SKÓR ÚR 5 mm JÁRNI.  
 SUÐUR 5 mm  
 MÚRBOLTAR M12x150 4 STK.  
 BOLTAR Í LÍMTRÉ Ø12 MEÐ 48 mm  
 GADDAPLÖTU Á MILLI 4 STK.

NÚVERANDI VEGGUR

180

106 SNIÐ  
B02 B02 1:10

106 SNIÐ  
B02 B02 1:10

LASKI 25x150, L=70,  
 BEGGJA VEGNA SPERRU  
 NEGLING: 2x12 STK 31/80 N

SPERRUR  
 50x225 c/c 60

VINKILL T.D. BMF 105, ÁN STYRKINGAR  
 BEGGJA VEGNA SPERRU.  
 NEGLING:  
 Í SPERRU: 6 STK 40/50 BMF SKRÚFUR  
 Í LÍMTRÉ: 8 STK 40/50 BMF SKRÚFUR

150X350 LÍMTRÉ

500

58

112

80

100

100

50

100

100

300

103 SNIÐ  
B01 B02 1:10

2 K12, SAMFELLD EFST Í VEGG

150X350 LÍMTRÉ

3 K16, L=150,  
 Í GEGNUM LÍMTRÉ

K10 c/c 20

K10 c/c 25

180