

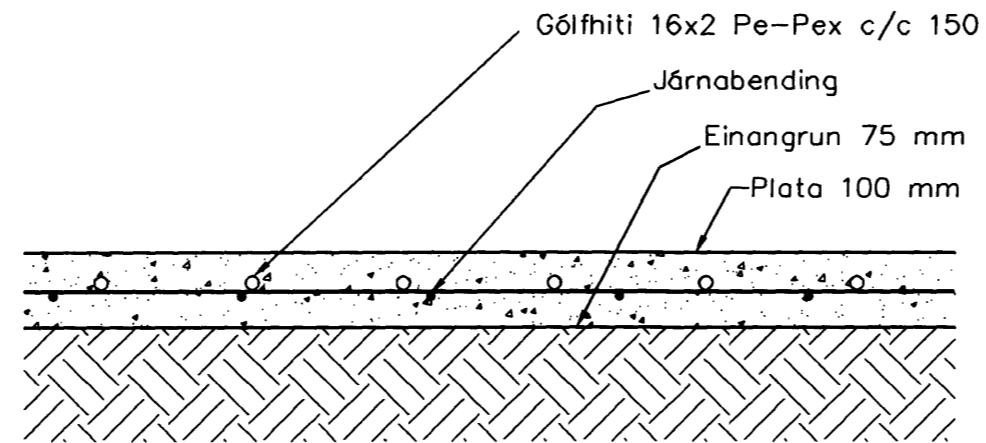
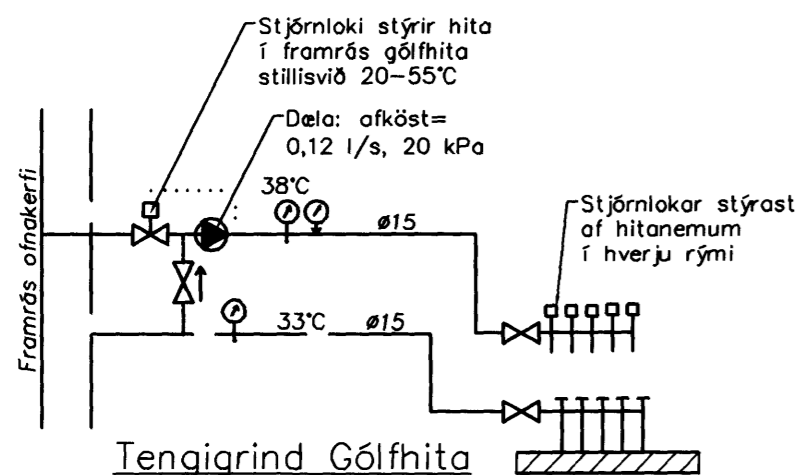


Gólfhiti					
Staðsetning	Hitabörf	Flatarm.	Hitabörf	Gólfhiti	Lengd
	W	m ²	w/m ²		m
Snyrting	1300	15,3	85	16x2 c/c 150	100
Sólstofa	950	10,2	93	16x2 c/c 150	54
Samt.	2250			Samt.	154

Samþykkt þann
03 MAY 2010
 Byggingafulltrúinn í Hafnarfirði
 F.h. Hrölfur S. Gunnlaugsson

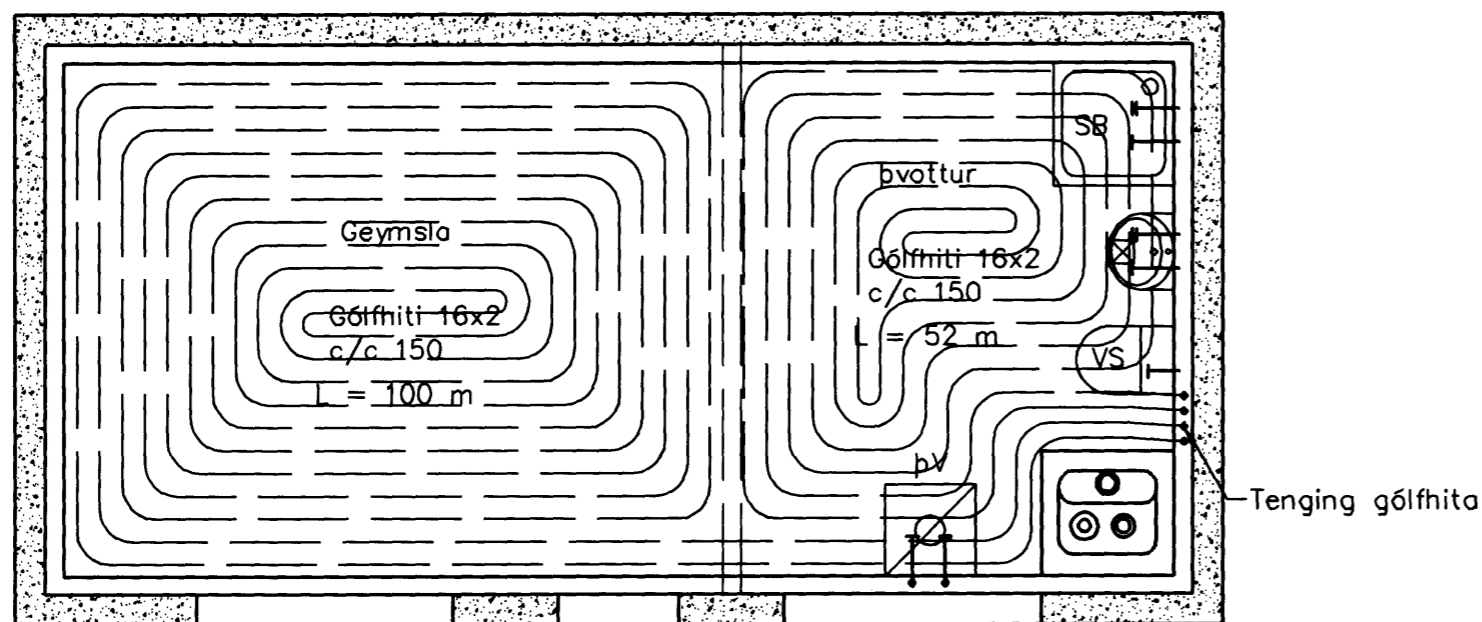

Gólfagnir.
 Snið í botnplötu, 1:10

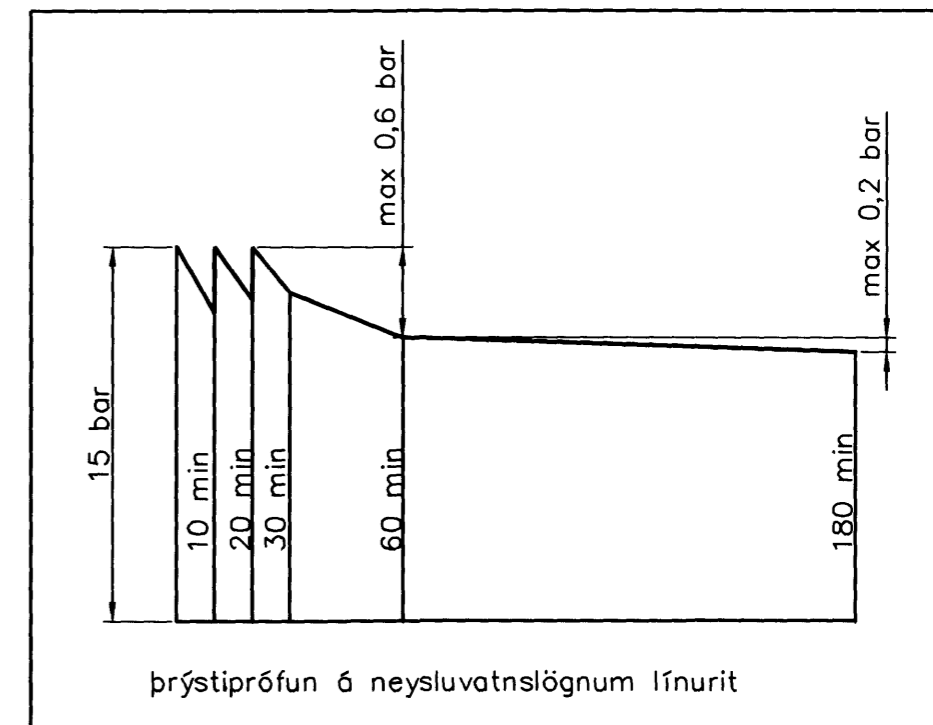

Gólfhiti, Grunnmynd, 1:50


Hitalagnir, Skýringar

Gólfhitalagnir eru 16x2 Pex með súrefniskápu. Eingöngu skal nota viðurkennt efni, og gæta skal þess allir hlutir kerfisins séu frá sama framleiðanda. Festingar skal setja á lagnir með mest 1-1,5 metra millibili. Setja skal þrjár festingar við beygjur. Beygjuradíus skal ekki vera meiri en 5x þvermál pípu.

Prýstiprófun á lögnum skiptist í tveir lotur. Fyrri lota er framkvæmd í 1 klst. og er þrýstingurinn 9 bör. Þrýstifall má vera max 0,6 bör á seinni 30 min. Seinni lota er gerð framhaldi af fyrri lotu og tekur 2 klst. Þrýstifall má vera max 0,2 bör.

Fráveitulagnir, Skýringar

Fráveitulagnir undir botnplötu og utan með húsi skulu vera úr PVC. Grafa skal fyrir lögnum í fullþjappað fyllingaeefni. Undir og umhverfis rörin skal vera minnst 150 mm sandlag. Lagnir skulu liggja á belgnum ekki á múffum. Skeyta skal rör með þar til gerðum þéttihringjum. Þess skal gett að rör geti þanist eðlilega.

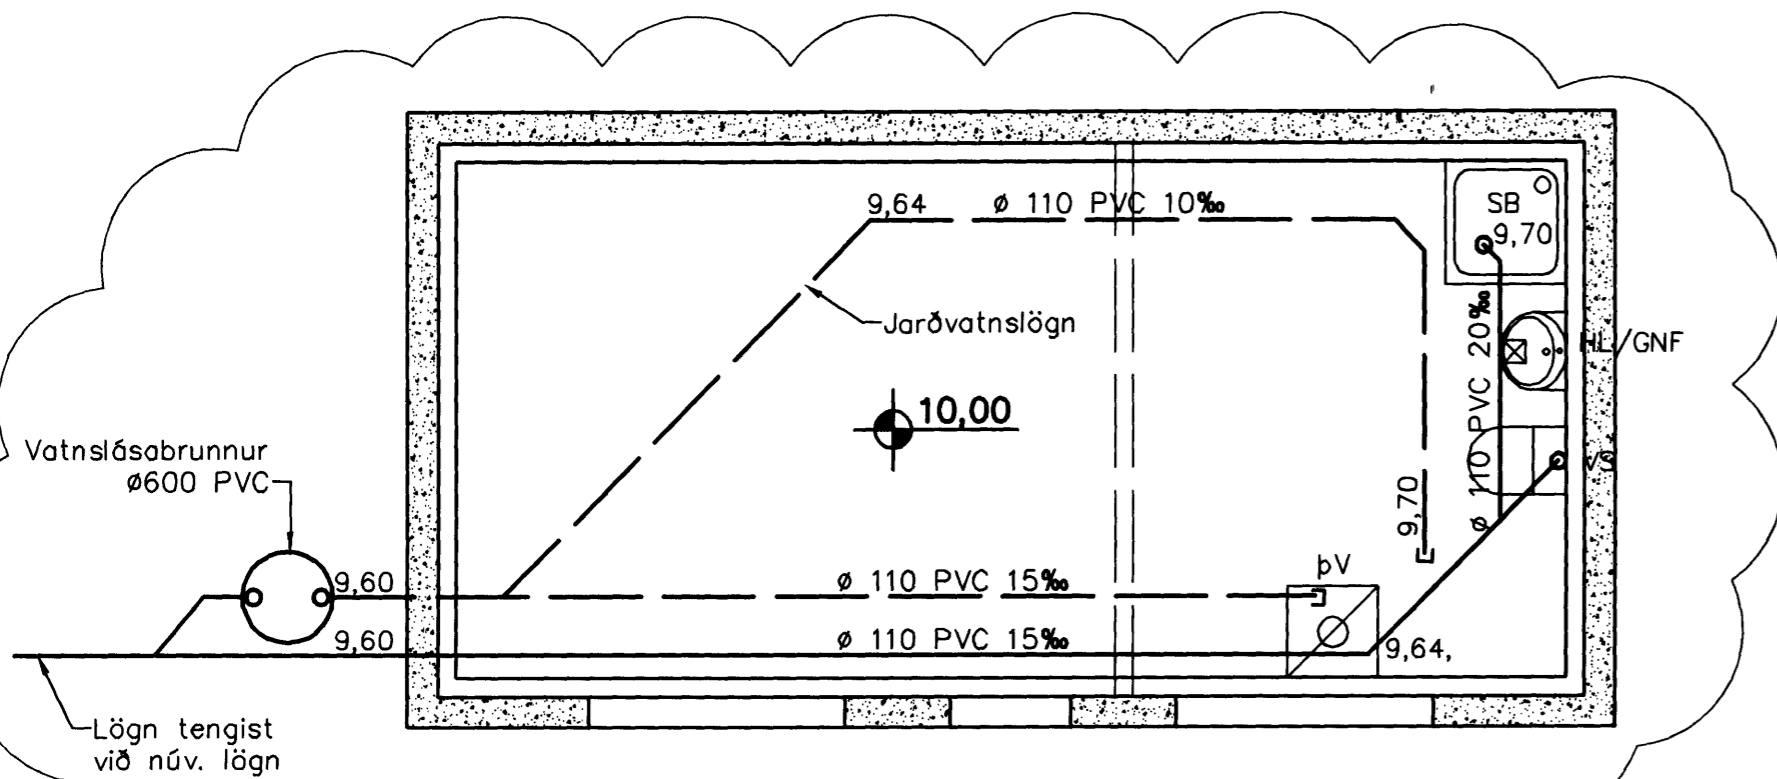

Fráveitulagnir, Grunnmynd, 1:50

Útgáfa	Breyting	Dagsetning	Hannað
B1	Grunnlögnum breytt	20.04.2010	S.H.
Sveinbjörn Hinriksson Byggingatæknifræðingur Kt. 160851-2529 Brekkugötu 8 Hafnarfirði Sími: 555-4008, 861-9851 Netfang: svenni@simnet.is		Staður Suðurgata 62 Hafnarfirði Skýring Bílgeymsla og Þvottahús Fráveitu- og Gólfhitalagnir	
Hannað / Teiknað	Kvarði	Dagsetning	Verknr. / Teikn.nr.
<i>[Signature]</i>	1:50	20.4.10	04-10 / 2-01