
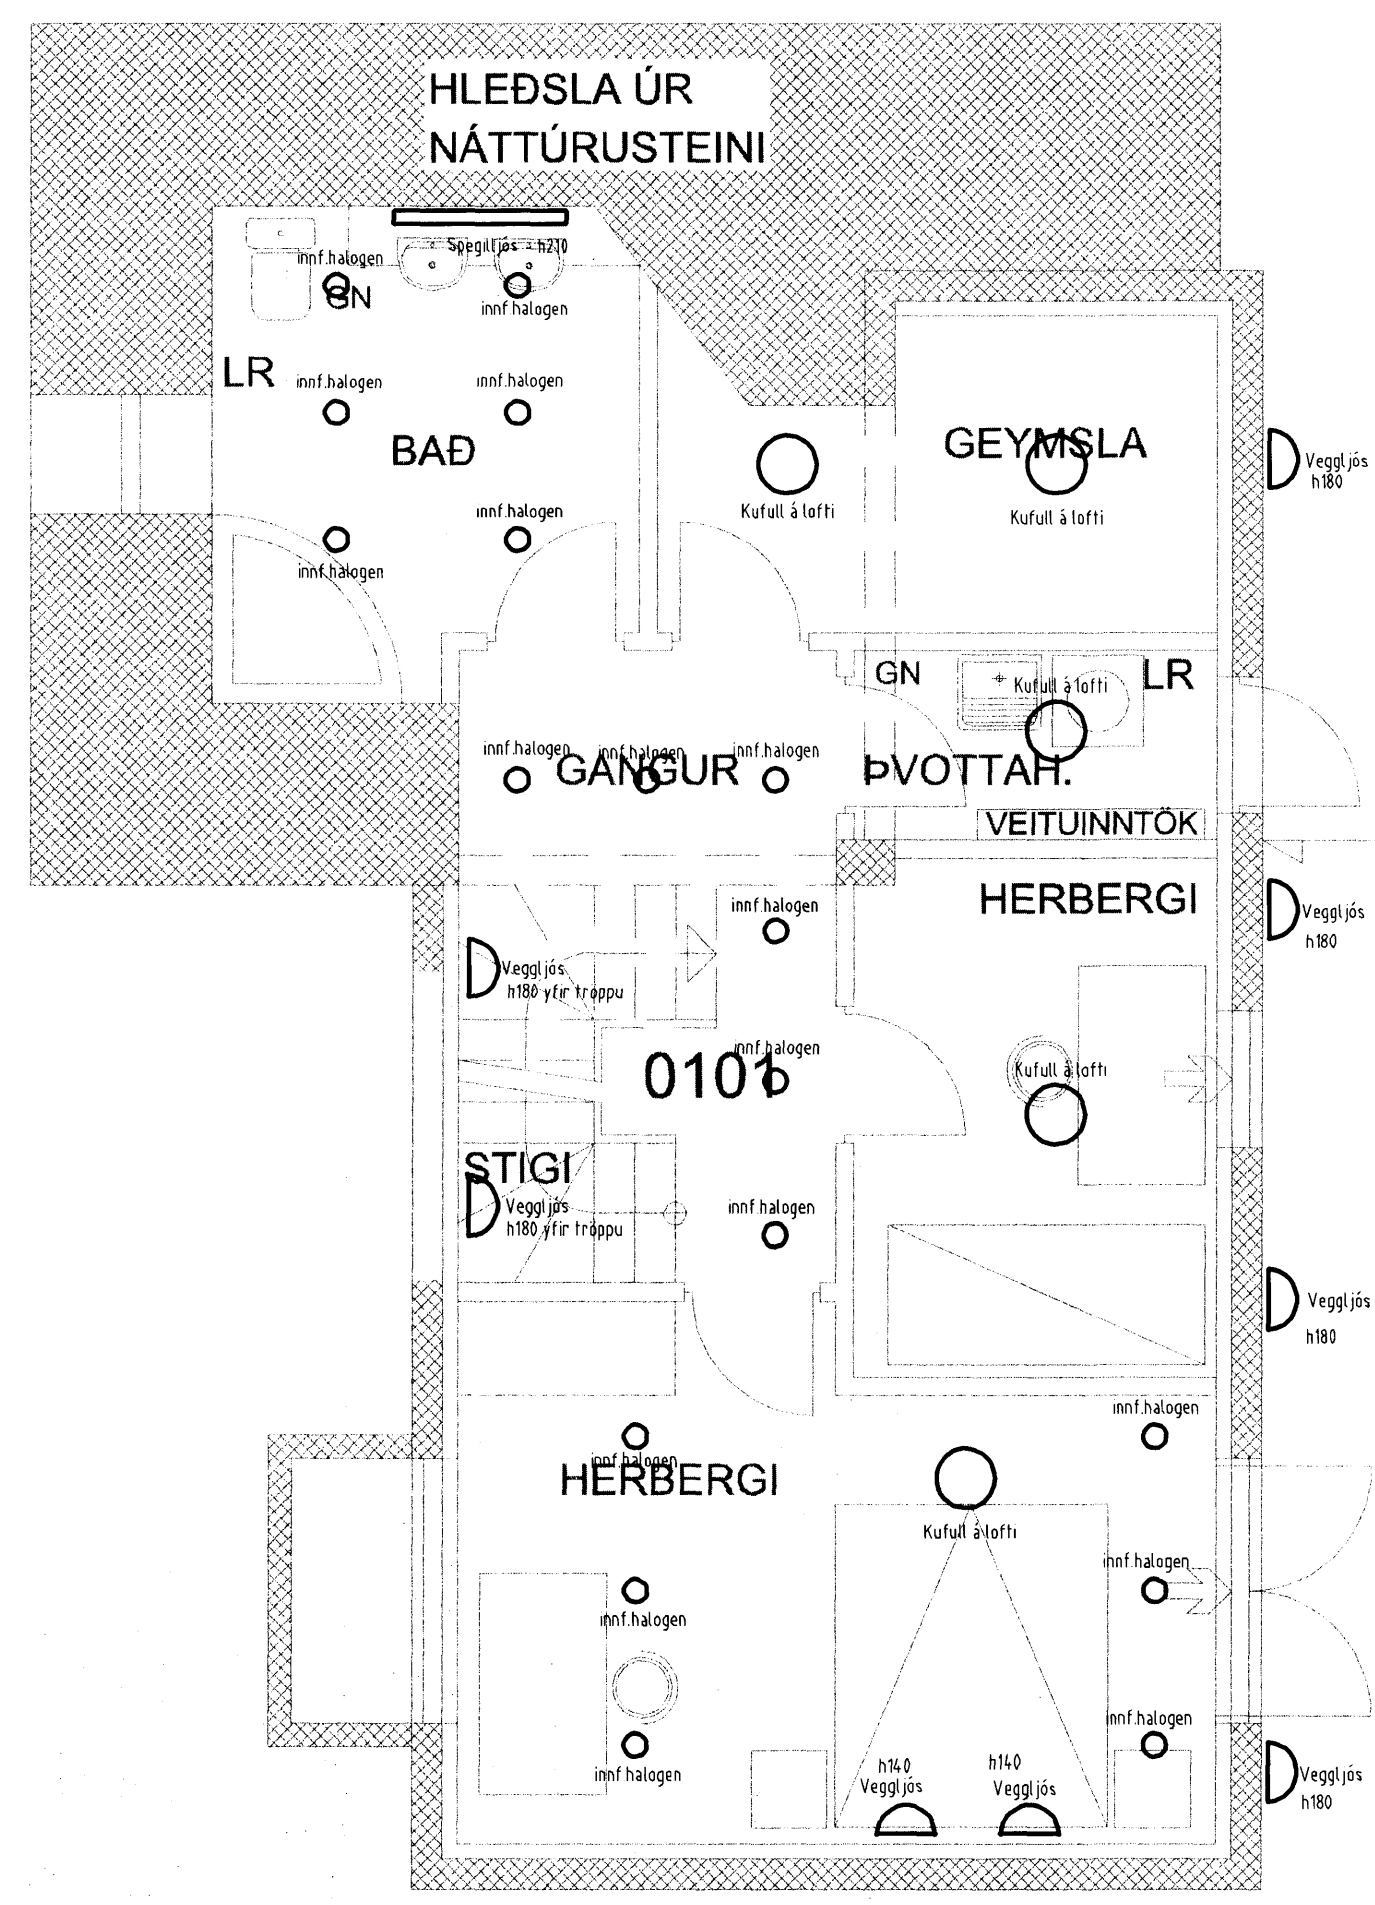


Mítt: 12/5 '10

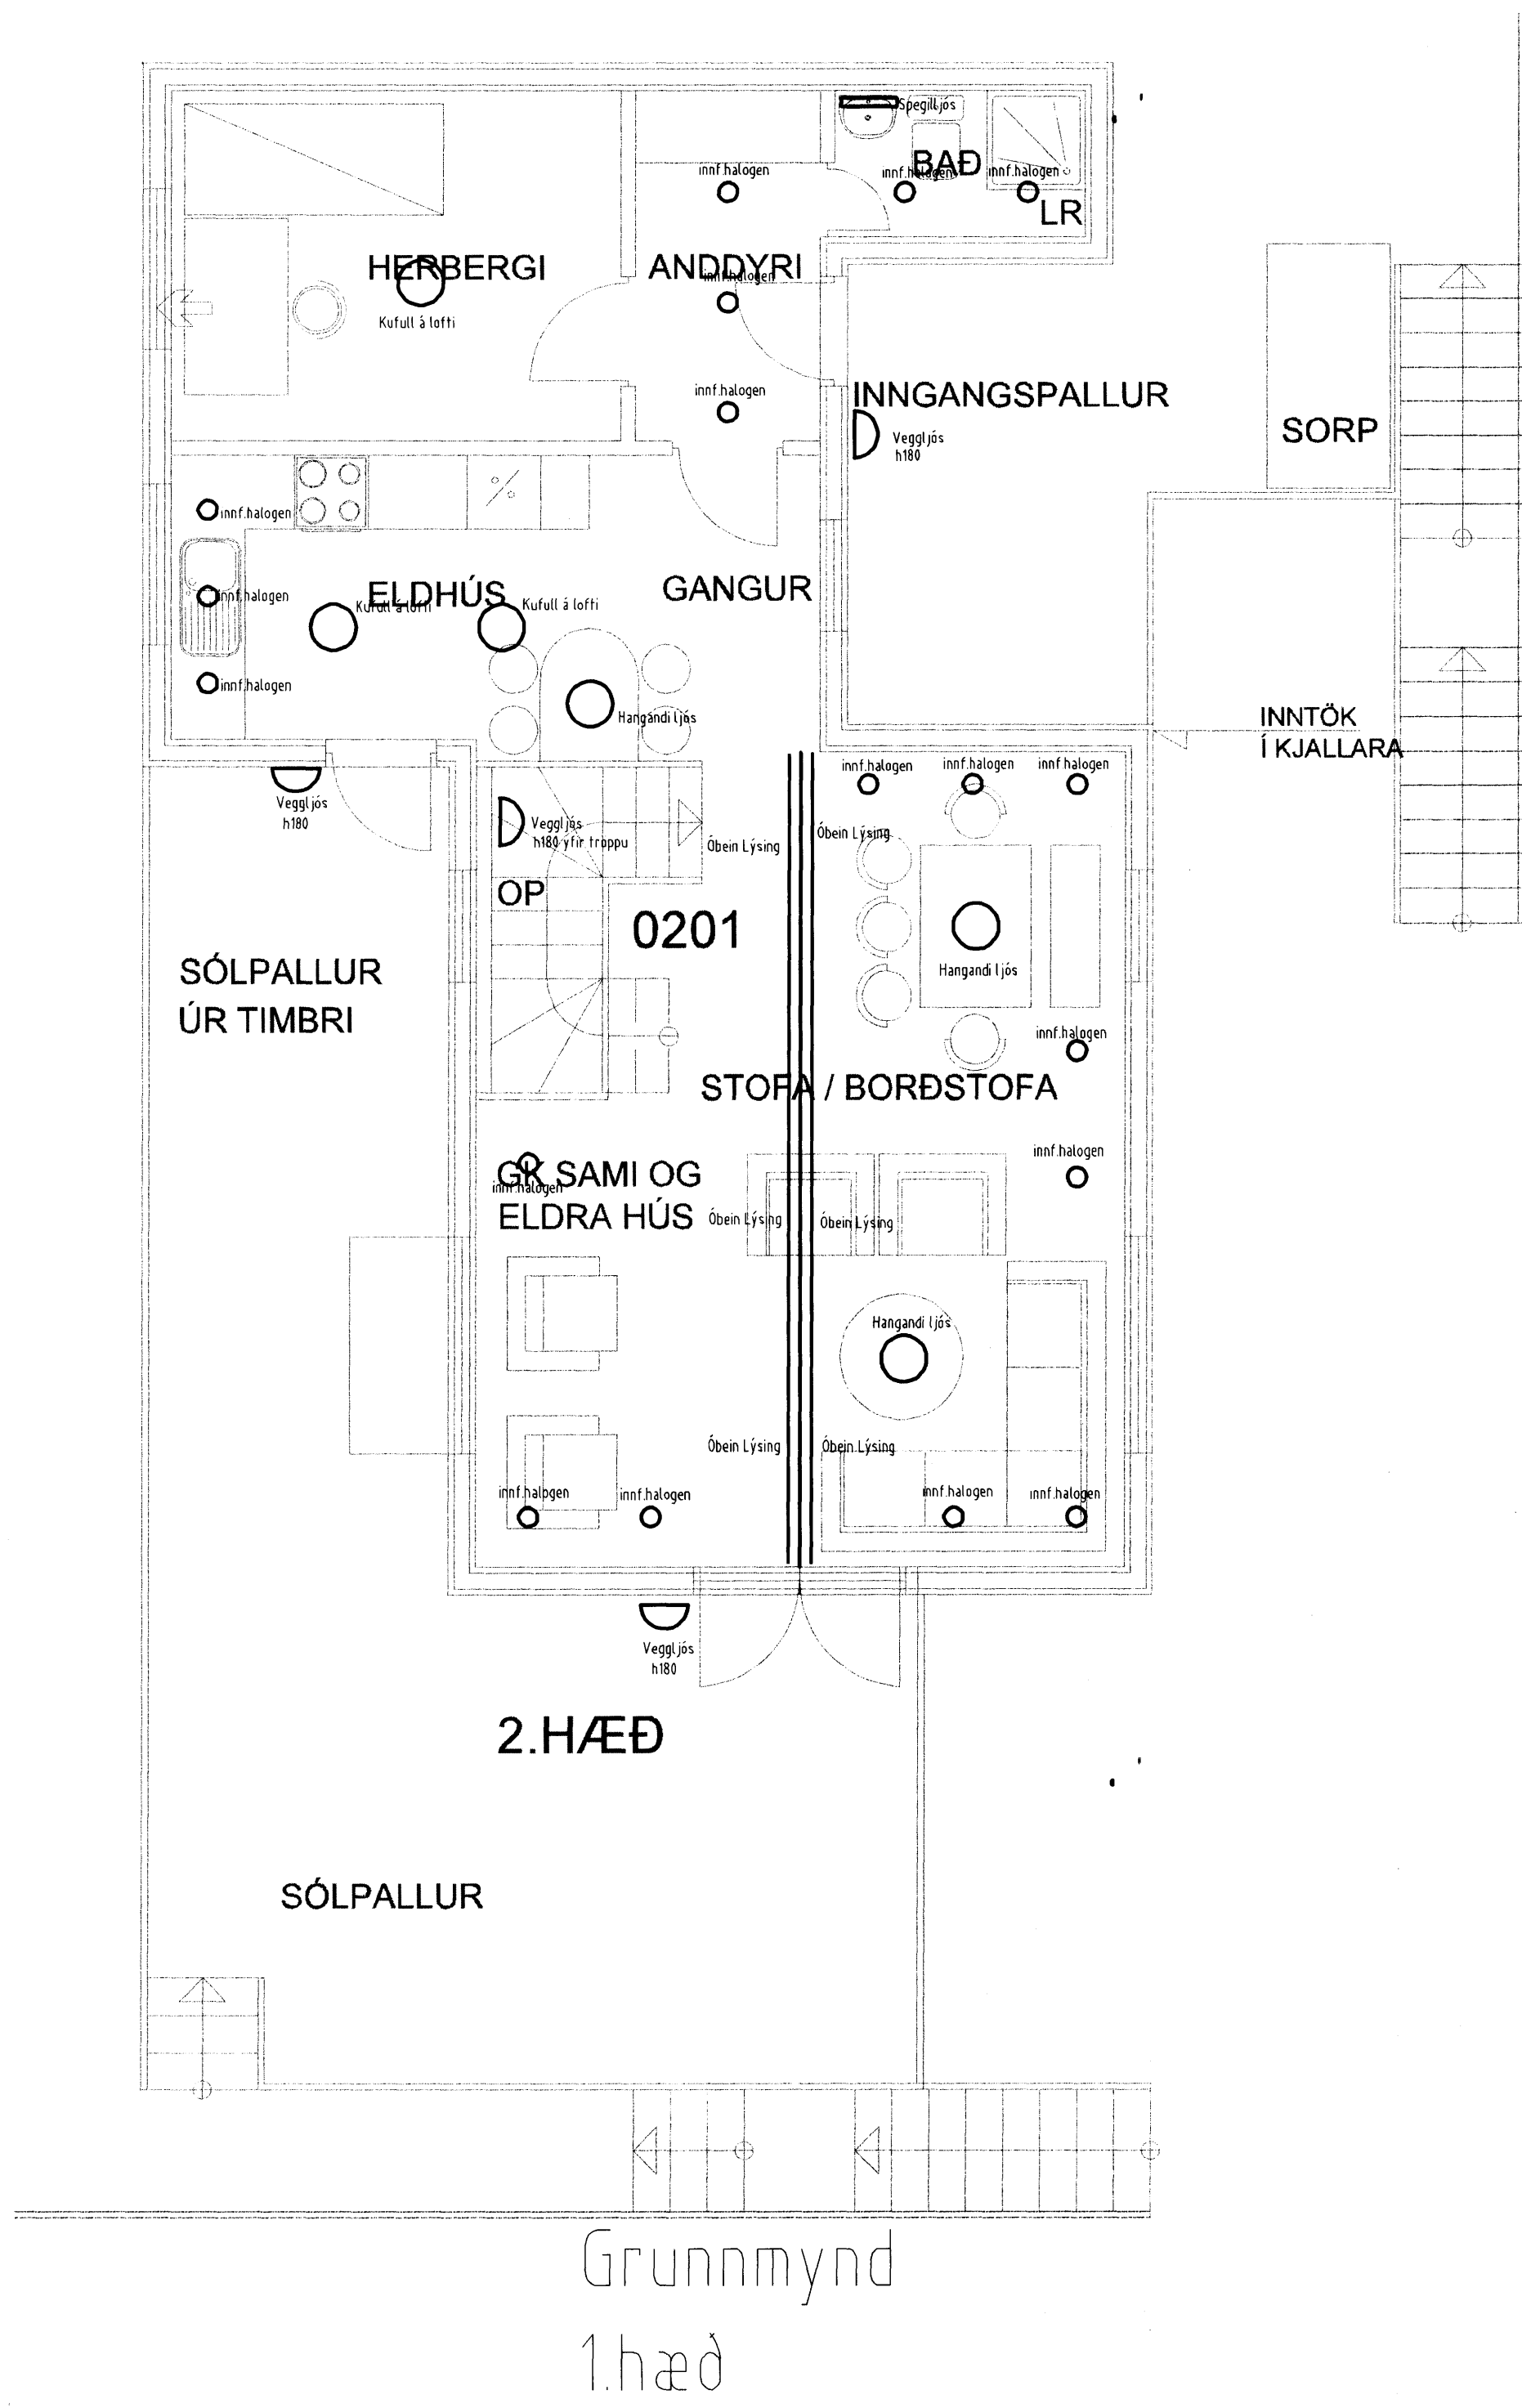

STEFNT ER AÐ ÞVI
AÐ FÆRA ÖLL
VEITUINNTÖK Á
ÞESSA HLIÐ HÚSS

1. HÆÐ

Grunnmynd
kjallari

Grunnmynd
1.hæð

Verkhæti		
Mjósund 2 220 Hafnarfirði		
Verkhliuti/Verknúmer		
Lampaplan		
Blað.nr.	Dags.	Kvarði
4	13.apríl 2010	1:50
Yfirfarið		
Hönnuður		
Samræmingar/Hönnuður		
256144-3939 <i>linnunni</i>		
Breyting		
 Reykjavíkurvegi 60 220 Hafnarfirði kt. 700402-5090 Sími 565 1846, fax 565 0940 gsm 898 0970 http://www.munus.is, e-mail munus@munus.is Hönnuður Sigurjón Harðarson, kt. 060361-2749		