



12/5 70 *JK*

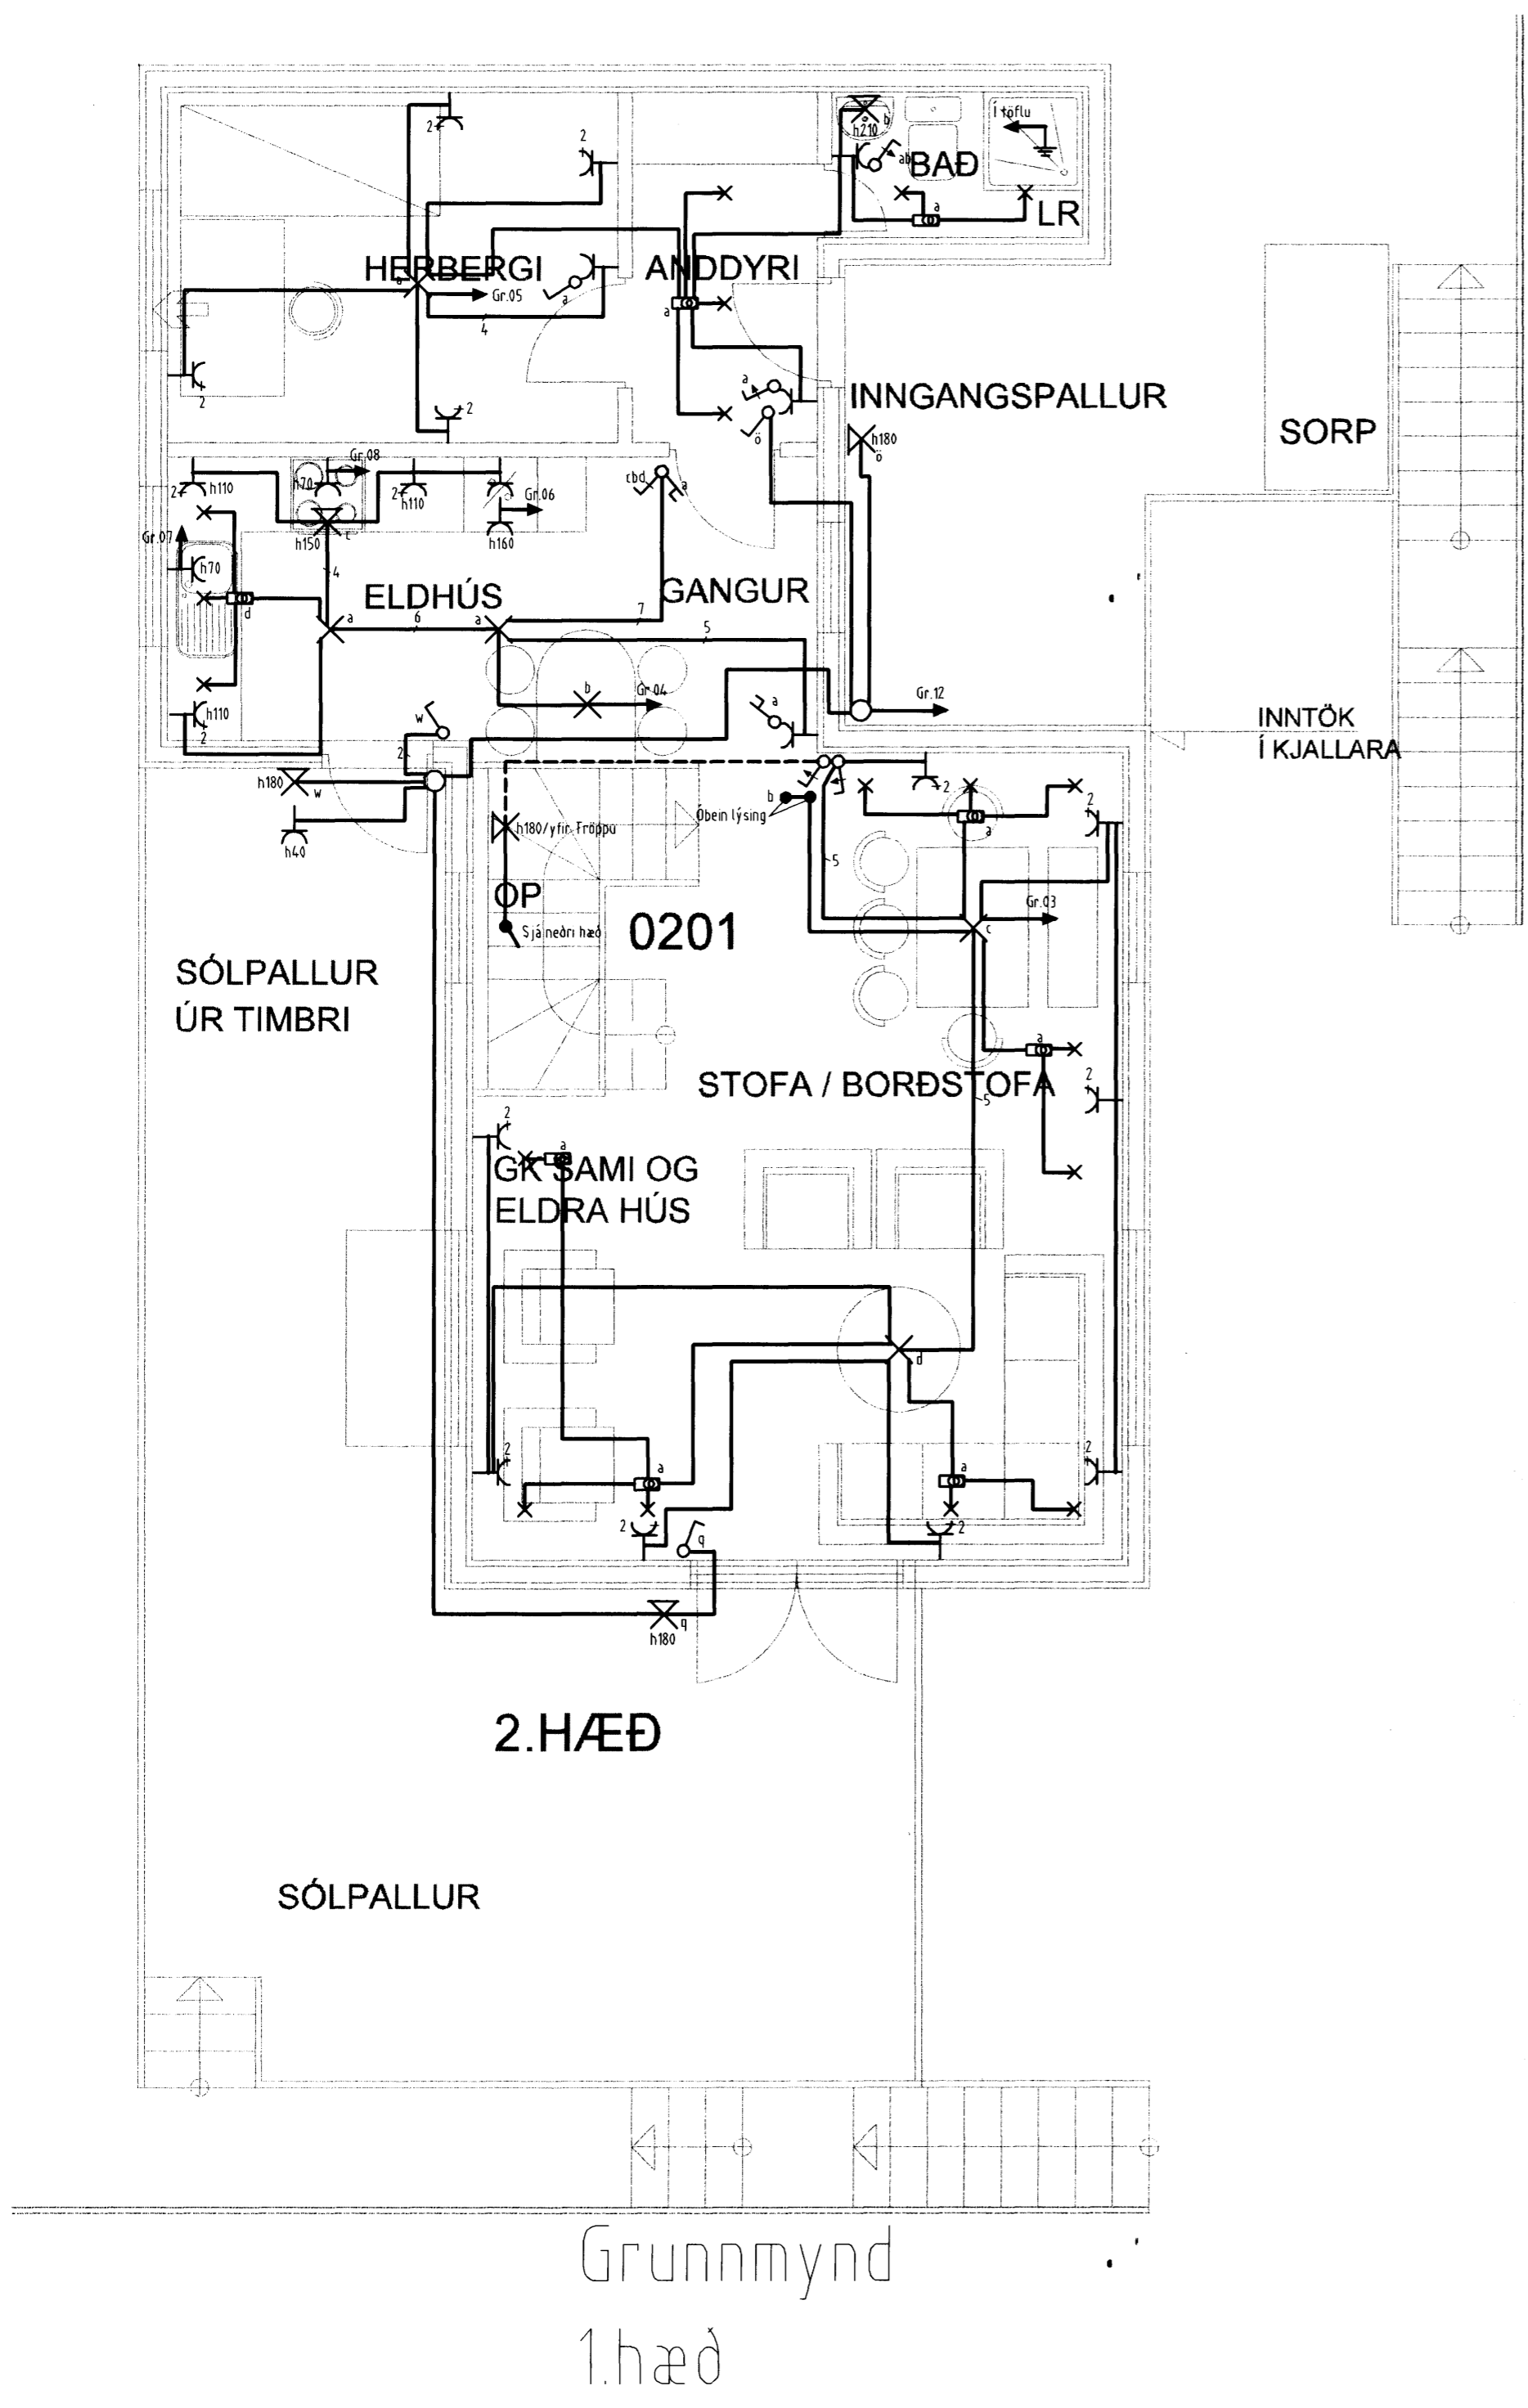

2.HÆÐ

Grunnmynd  
1.hæð

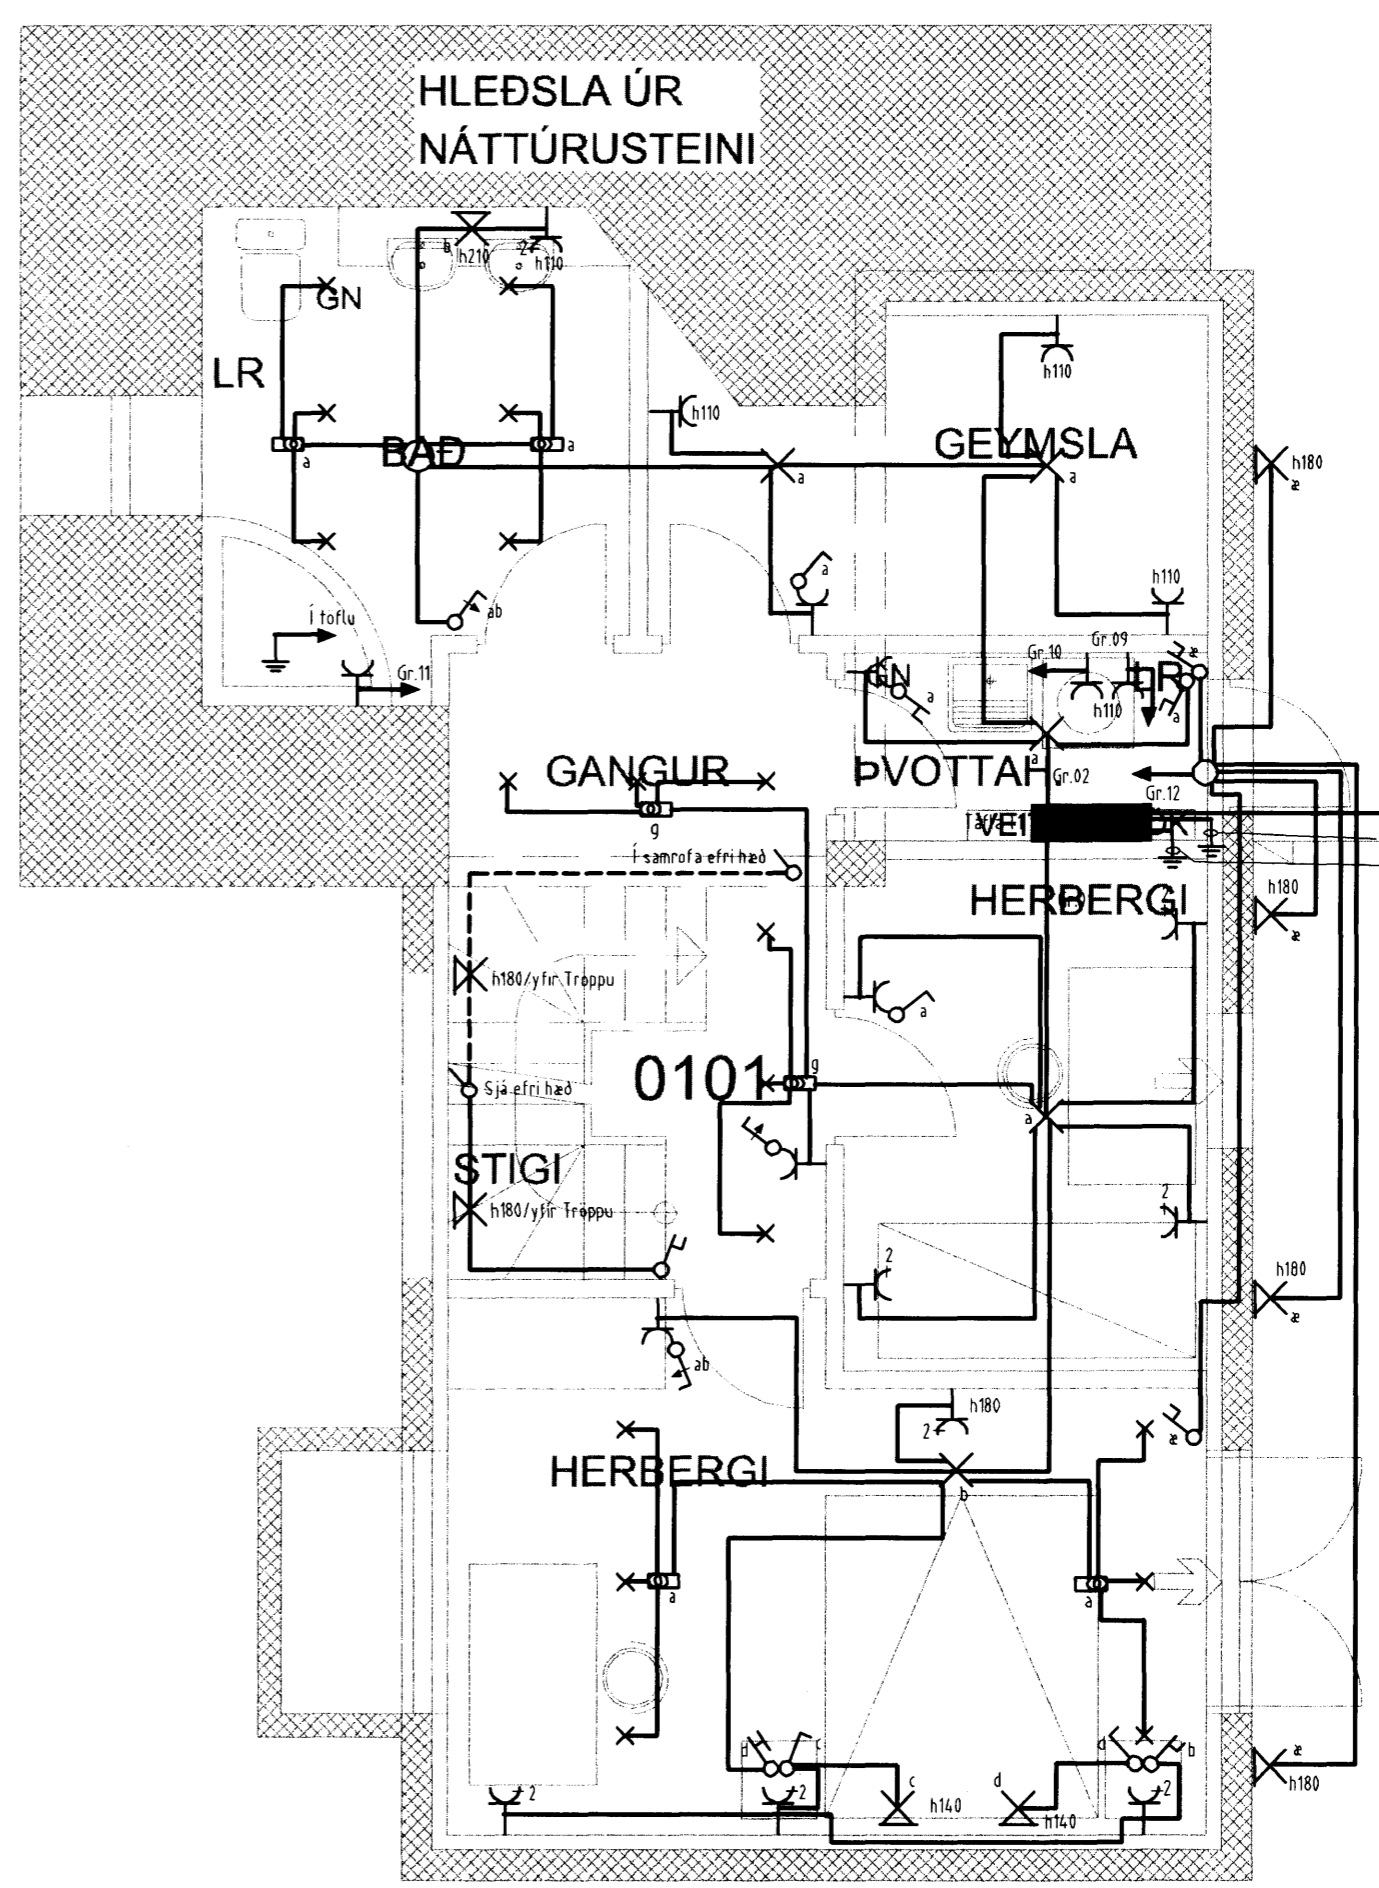

1.HÆÐ

Grunnmynd  
kjallari

Stofn rafveitu og síma  
Rör skulu ná út að löðarmörkum  
3xØ50  
Sökkulskaut  
STEFNT ER AÐ ÞVI  
AÐ FÆRA ÖLL  
VEITUINNTÖK Á  
ÞESSA HLÍÐ HÚSS

Verkhætti		
Mjósund 2 220 Hafnarfirði		
Verkhúti/Verknúmer		
Rafliagnir		
Blað.nr.	Dags.	Kvarði
2	13.apríl 2010	1:50
Yfirarið		
Hönnuður		
Samræmingar-ferillur		
28.144-39.57 <i>linnufin</i>		
Breyting		
 Reykjavíkurvegi 60 220 Hafnarfirði kt. 700402-5090 Sími 565 1846, fax 565 0940 gsm 898 0970 http://www.munus.is, e-mail munus@munus.is Hönnuður Sigurjón Hardarson, kt. 060361-2749		