

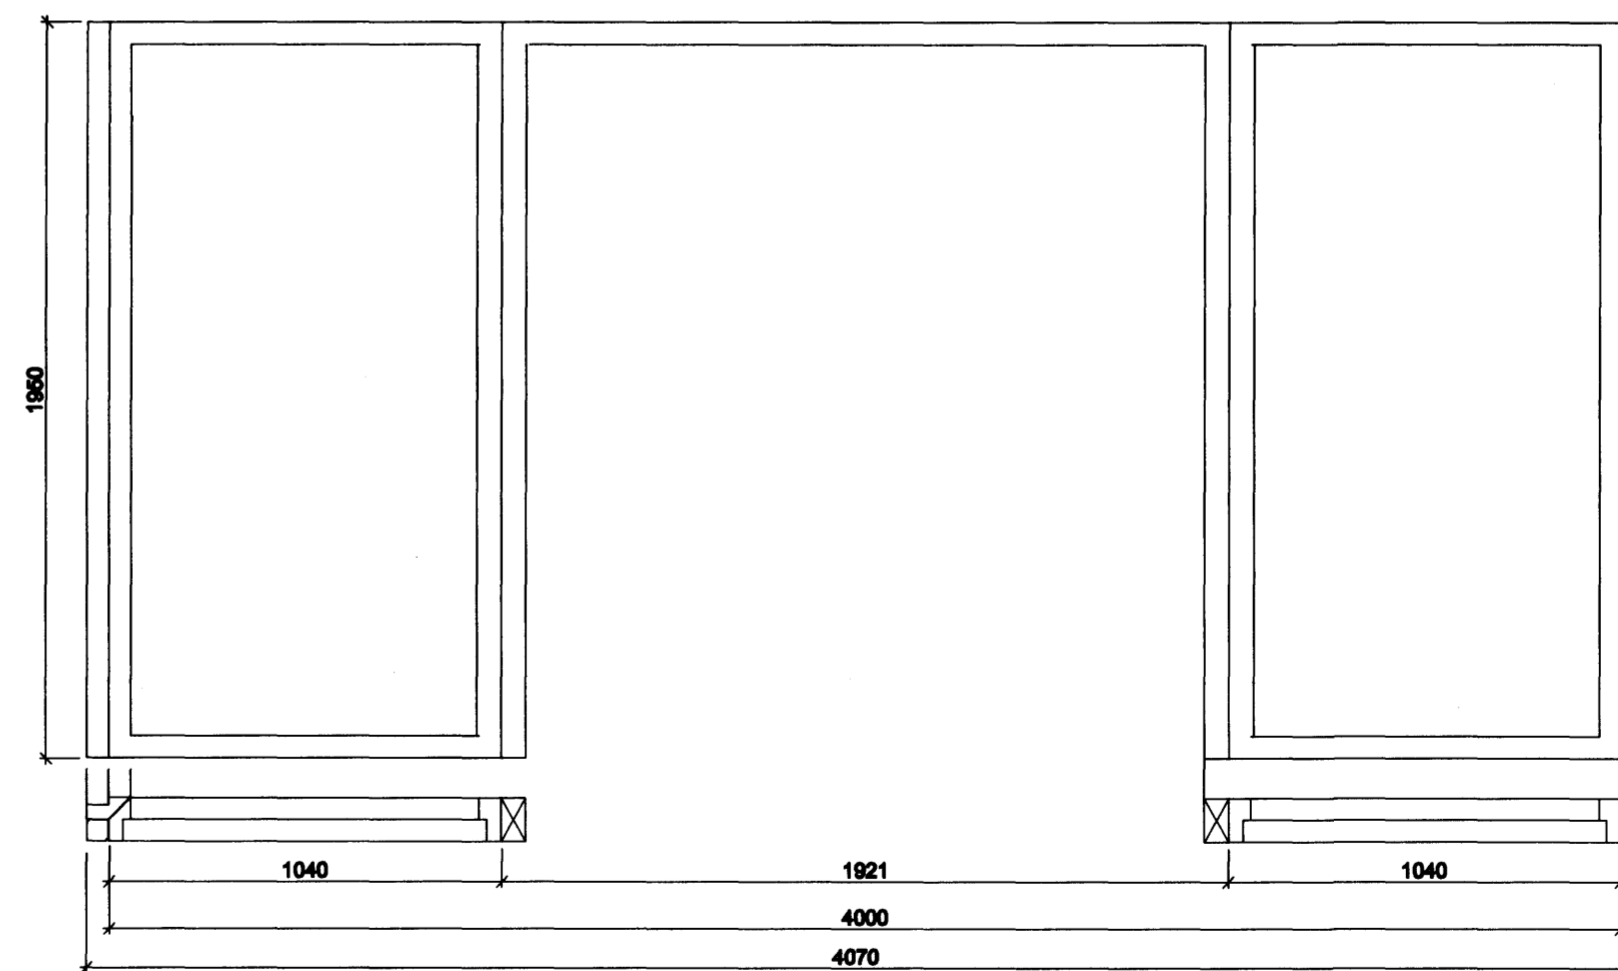
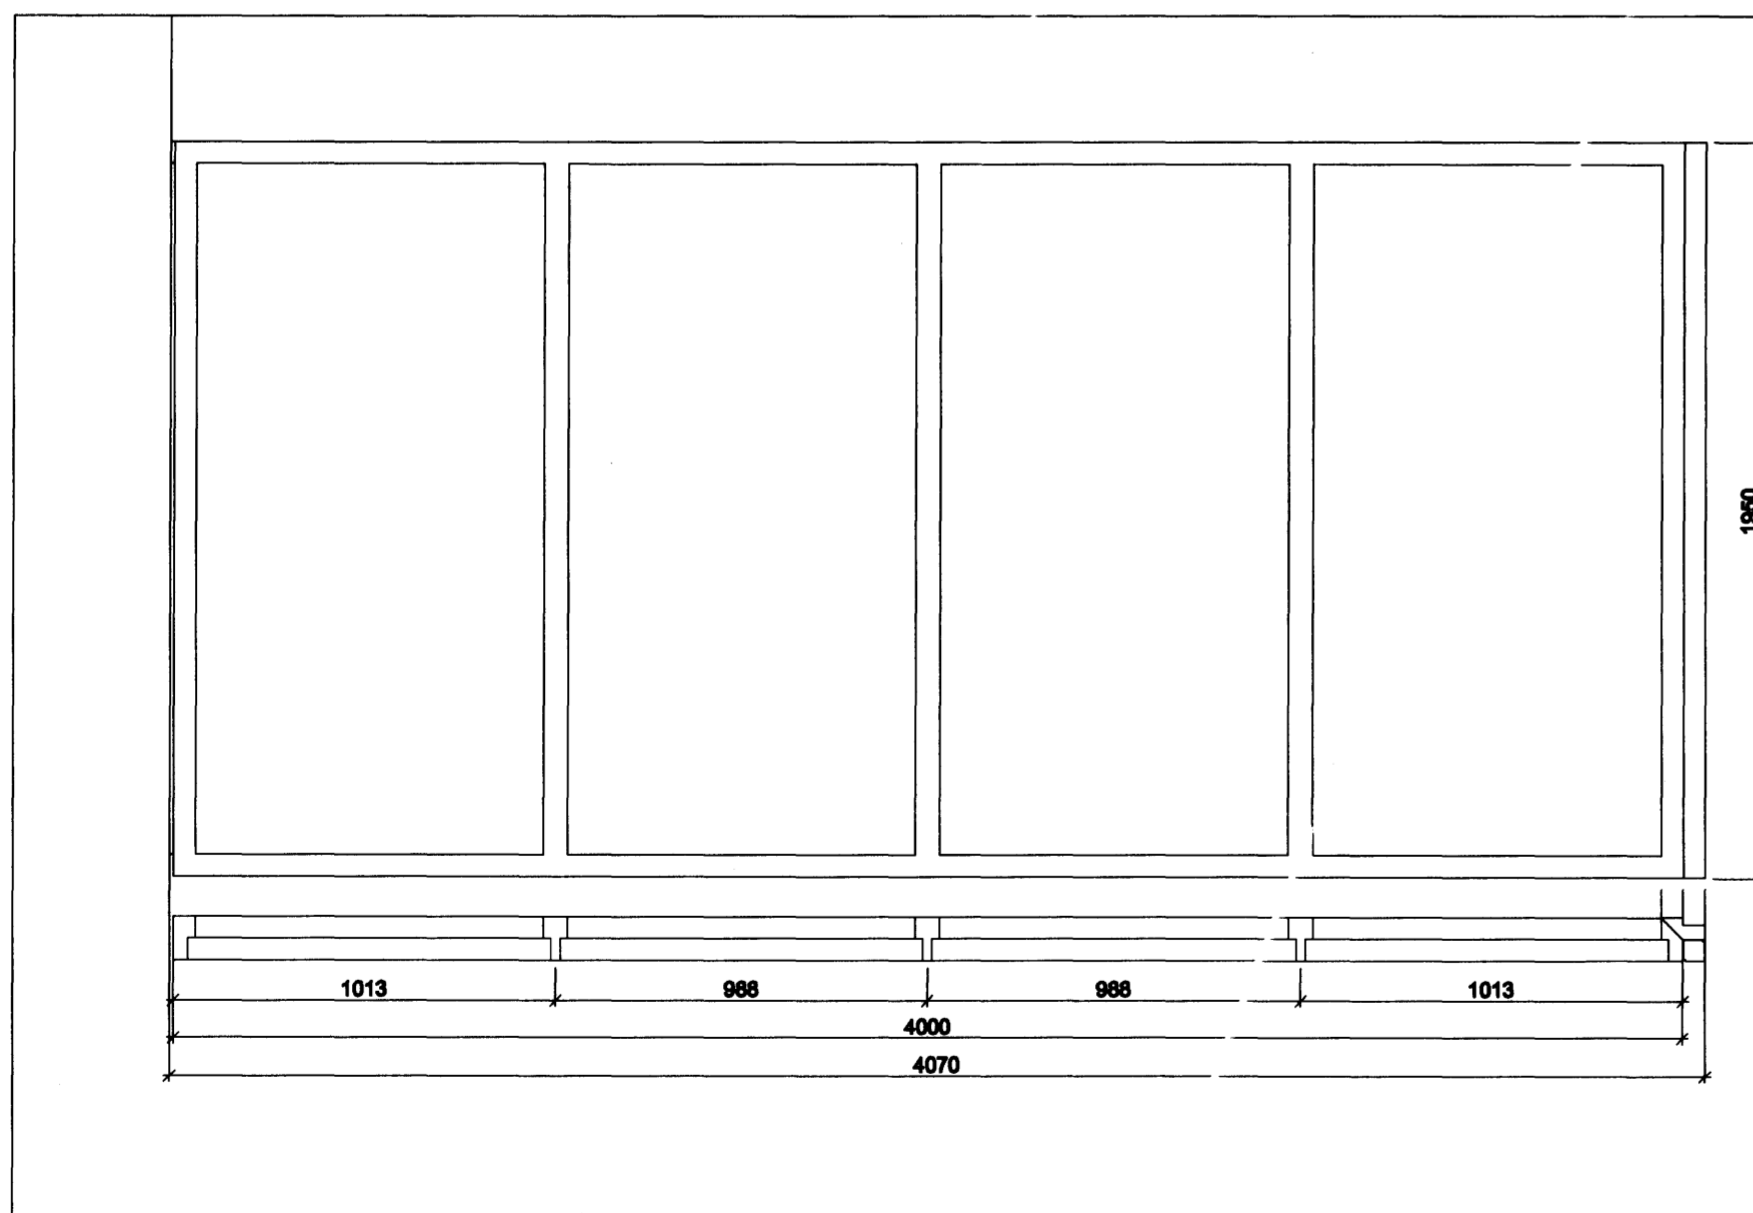


Samþykkt þann
 31 MAY 2010
 Byggingaútráun í málafyrir?
 Fh. Hrólfur S. Gunnlaugsson

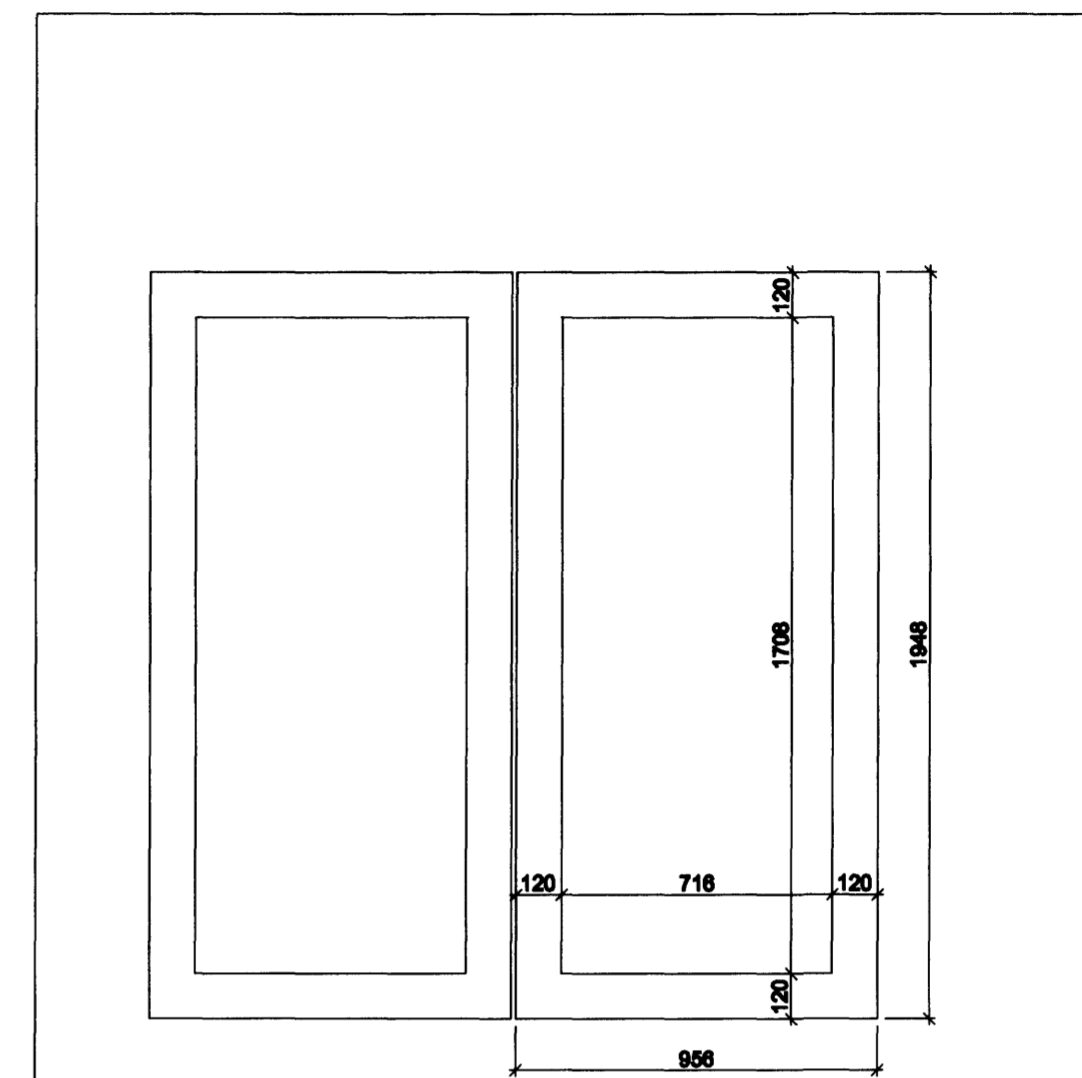

VALLARBYGGÐ 6, HAFNARFIRÐI BLO7

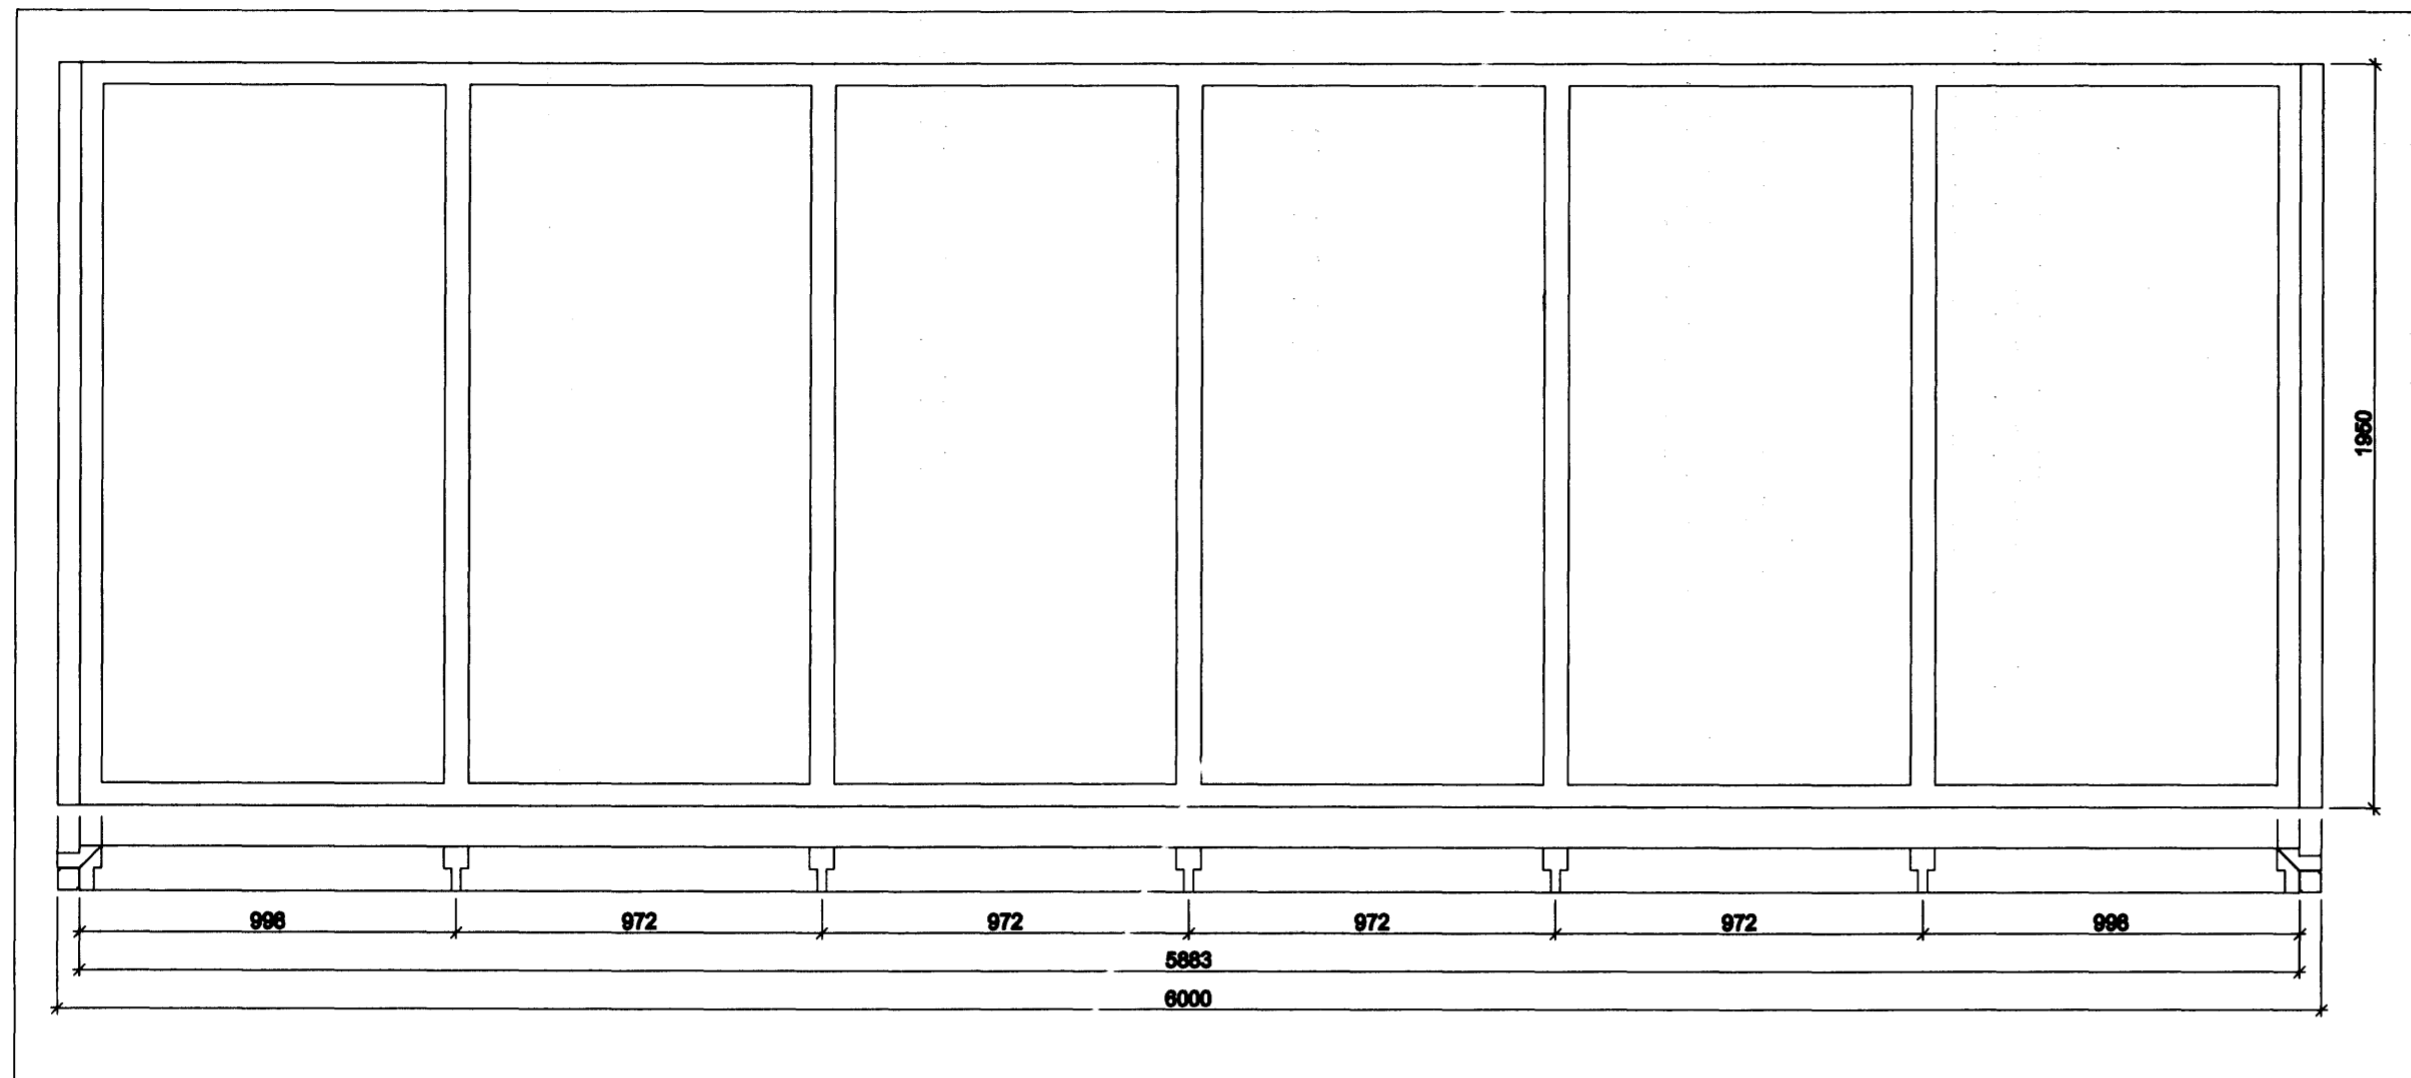

ÞRÍÐJA HÆÐIN, ARKITEKTAR – SIGURÞÓR AÐALSTEINSSON FAI
 SÓLSTOFA
 GLUGGAR

HANNAÐ: J.P.SS.HQ. TEIKNAD: SA

DAGS: BR.01.09.2005 MKV: 1:20

REYKJAVÍKURV.88 220 HAFNARFIRÐI
 GSM: 864 4168

NETFANG: at@alanda.is

VERKNR: