Samþykkt þann
31 MAY 2010
Byggingarfulltrúinn í Hafnarfirði
F.h. Hrólfur S. Gunnlaugsson

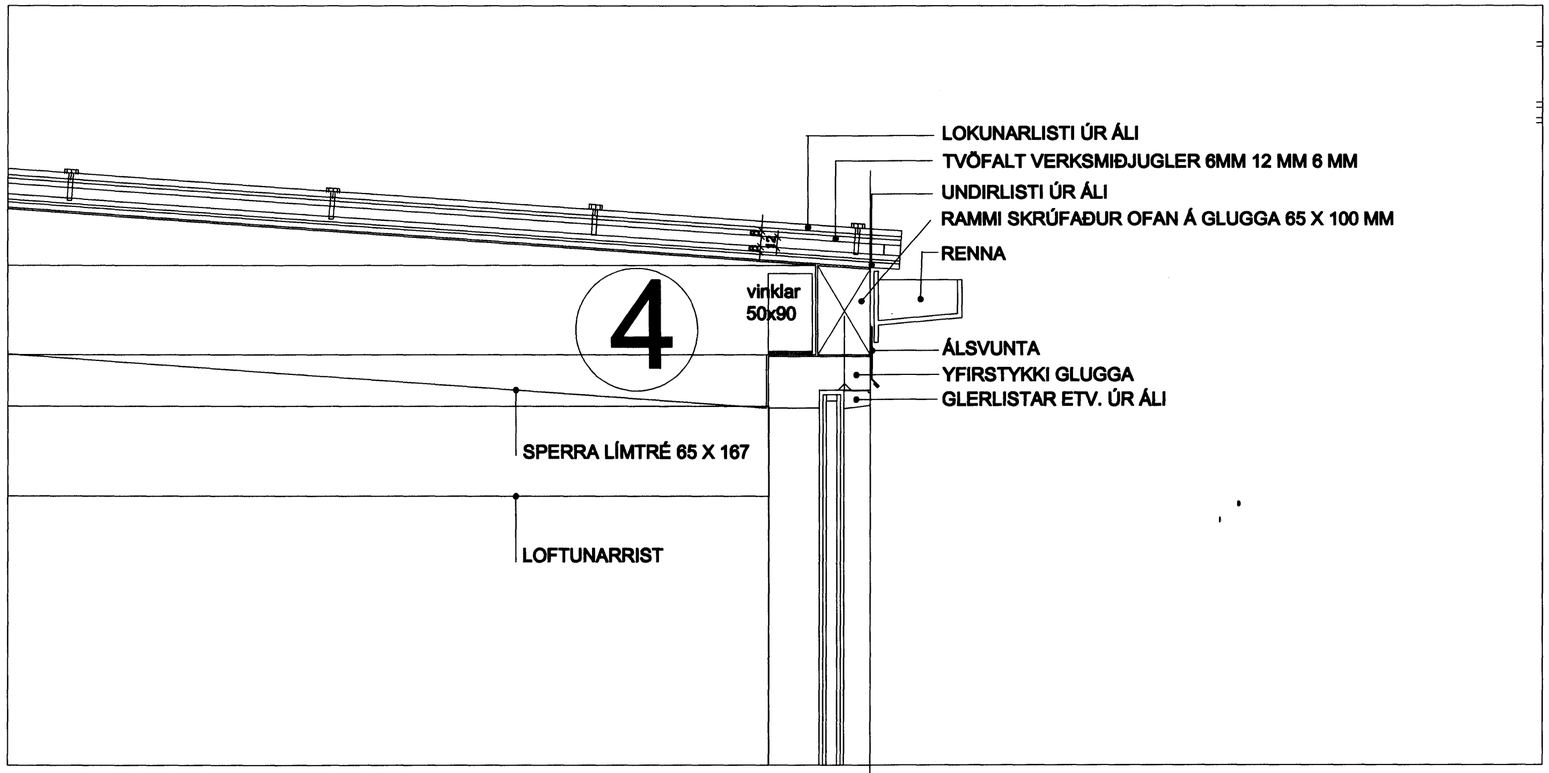

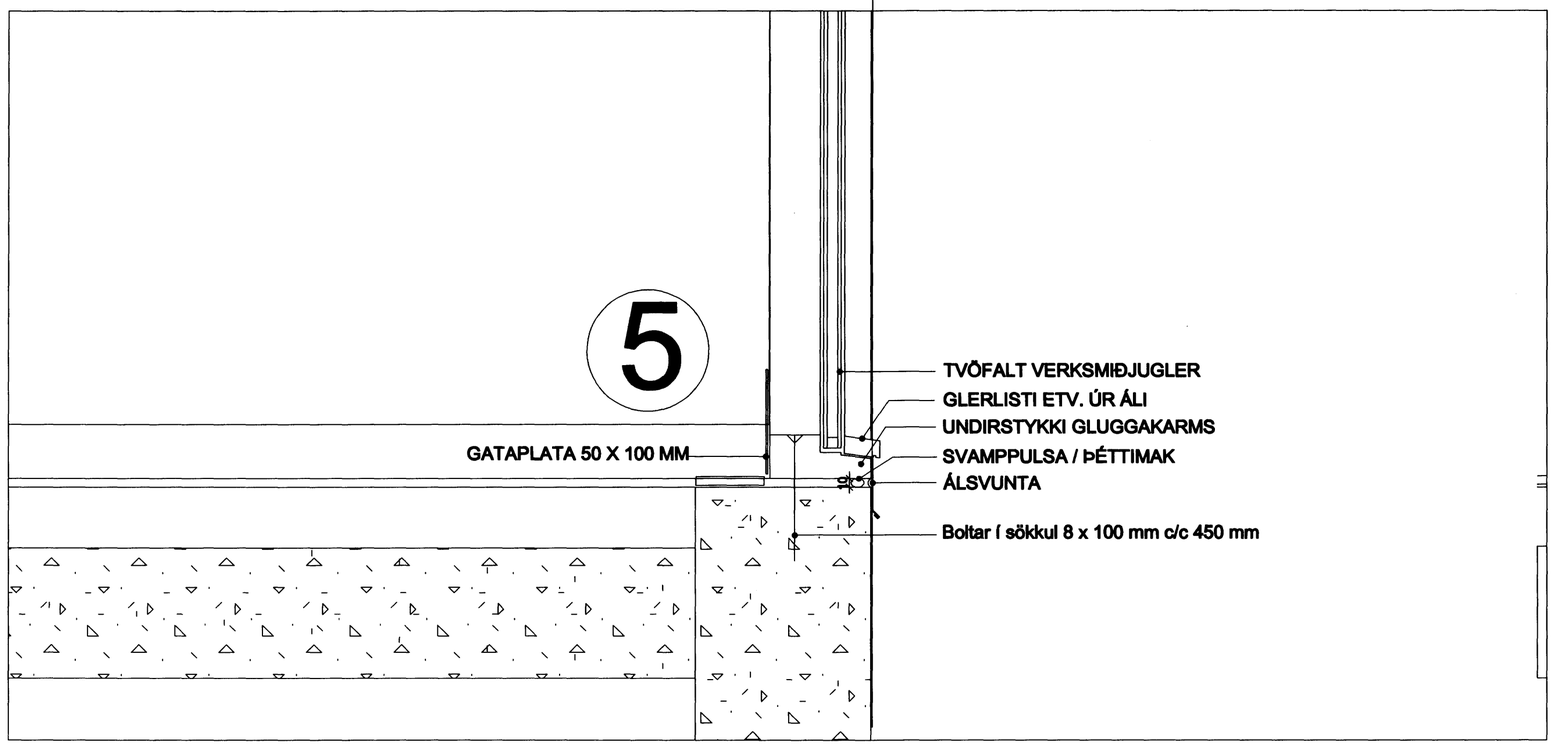

VALLARBYGGÐ 6, HAFNARFIRÐI BL05

þRIÐJA HÆÐIN, ARKITEKTAR – SIGURþÓR AÐALSTEINSSON FAÍ
SÓLSTOFA
DEILI
REYKJAVÍKURV.68 220 HAFNARFIRÐI
[redacted] GSM: 864 4168
[redacted]
NETFANG: st@islandia.is

HANNAÐ: JP.SS.HG. TEIKNAÐ: SA DAGS: BR.01.09.2005 MKV: 1:5 VERKNR: