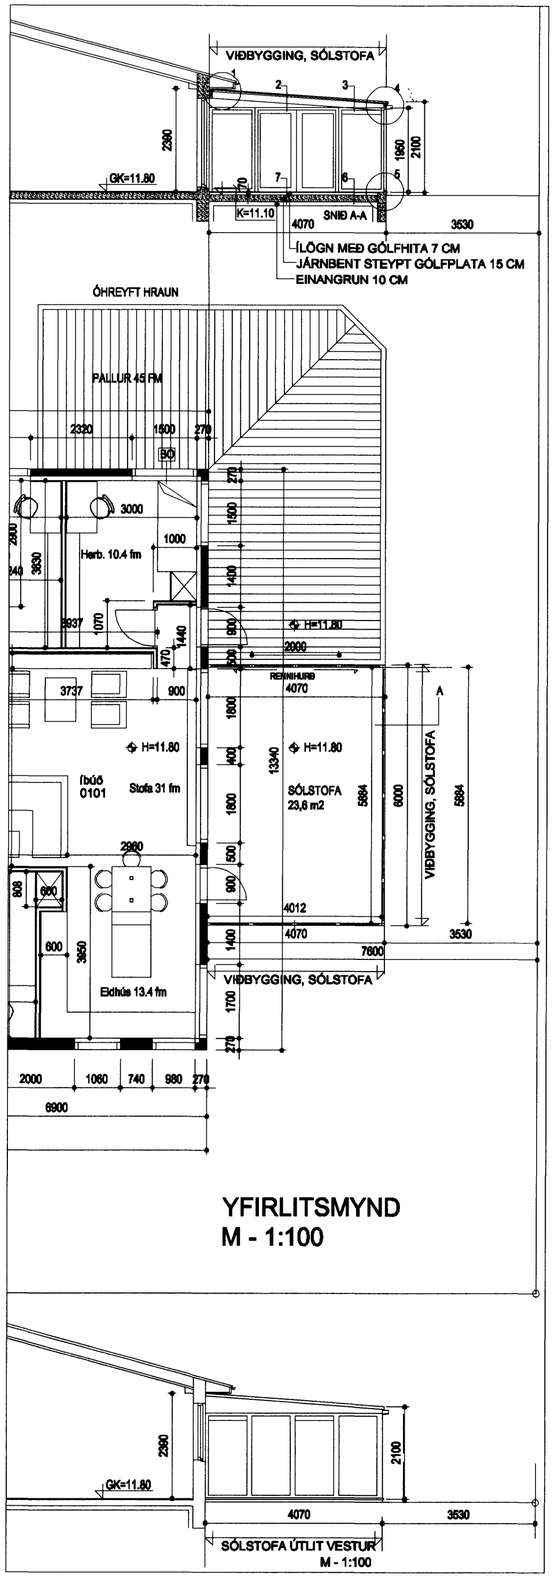

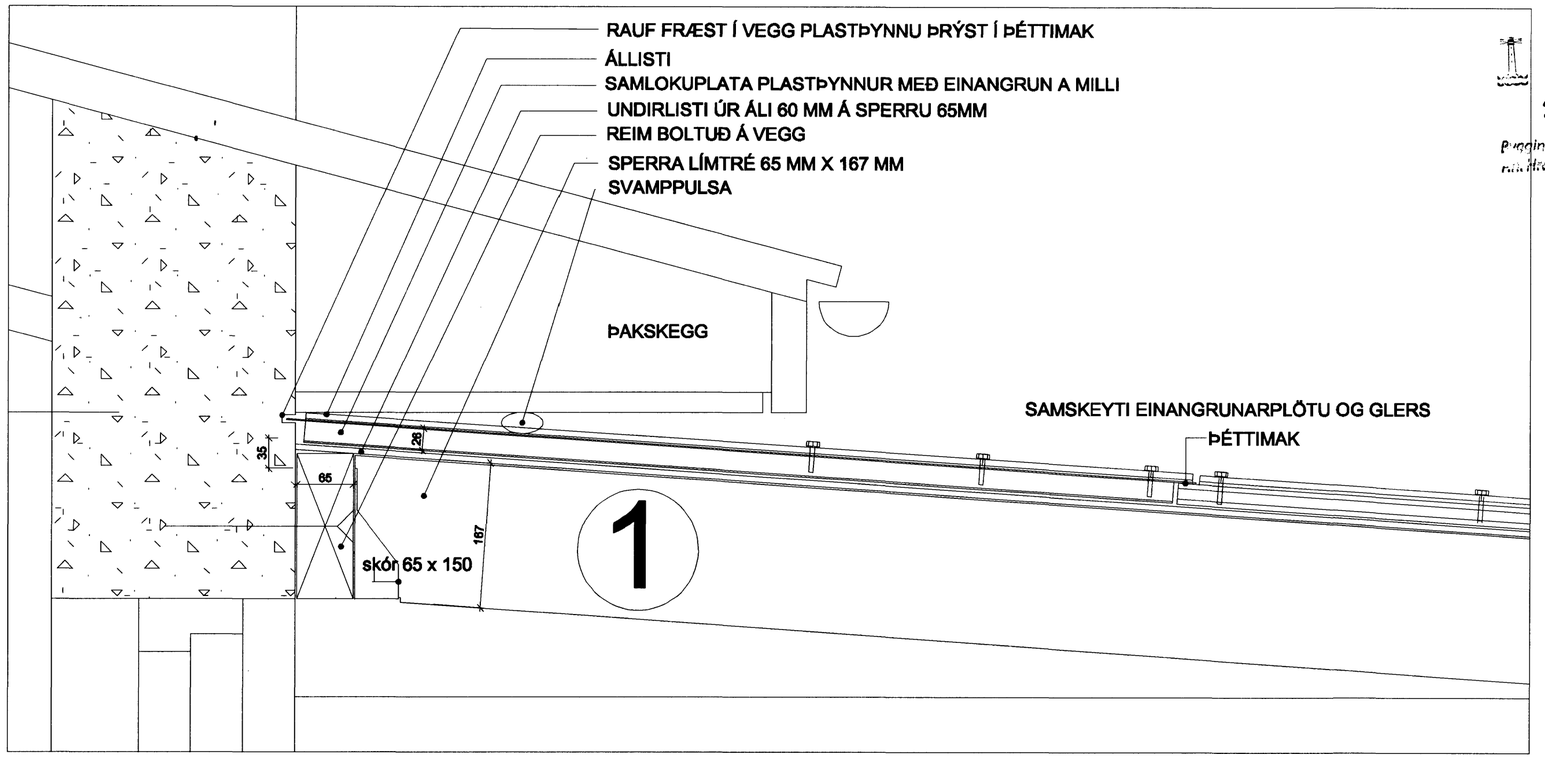

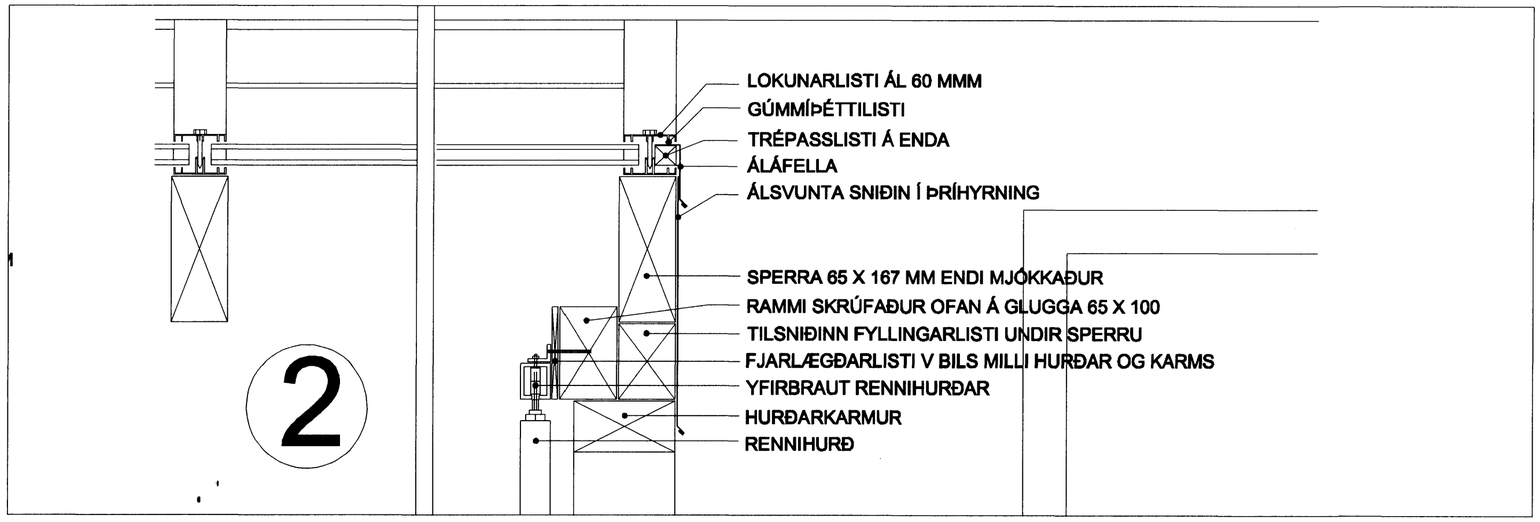

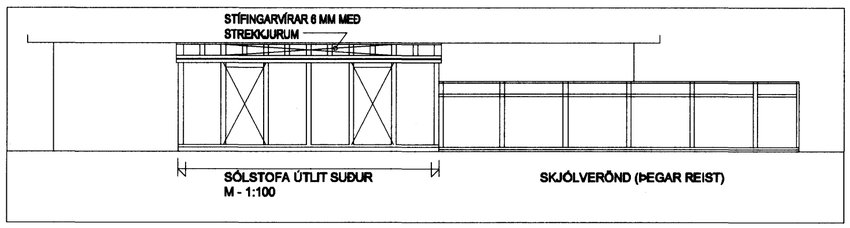

Samþykkt þann
31 MAY 2010
Byggingafulltrúinn í Hafnarfirði
Ari Hrólfur S. Gunnlaugsson

VALLARBYGGÐ 6, HAFNARFIRÐI BL04

ÞRIÐJA HÆÐIN, ARKITEKTAR – SIGURÞÓR AÐALSTEINSSON FAÍ

SÓLSTOFA
YFIRLITSMYND ÚTLIT DEILI

REYKJAVÍKURV.68 220 HAFNARFIRÐI
GSM: 864 4168
NETFANG: si@islandia.is

HANNAÐ: JP.SS.HG. TEIKNAÐ: SA DAGS: BR.01.09.2005 MKV: 1:100, 1:5 VERKNR: