



Einingarnar sem mynda tenginganginn tengjast í láréttu plani, enda í enda.


1 GRUNNMYND 1. HÆÐAR
 mkv. 1:100

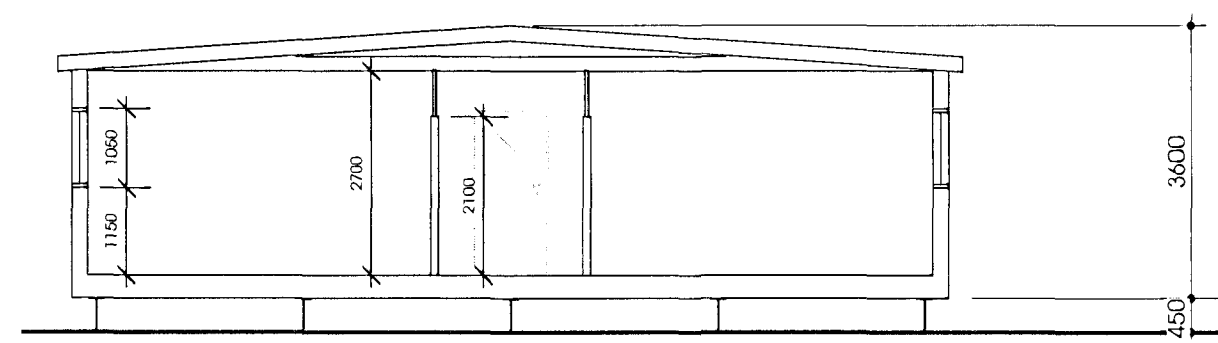


3 Þversneiðing í vinnubúðir
 mkv. 1:100

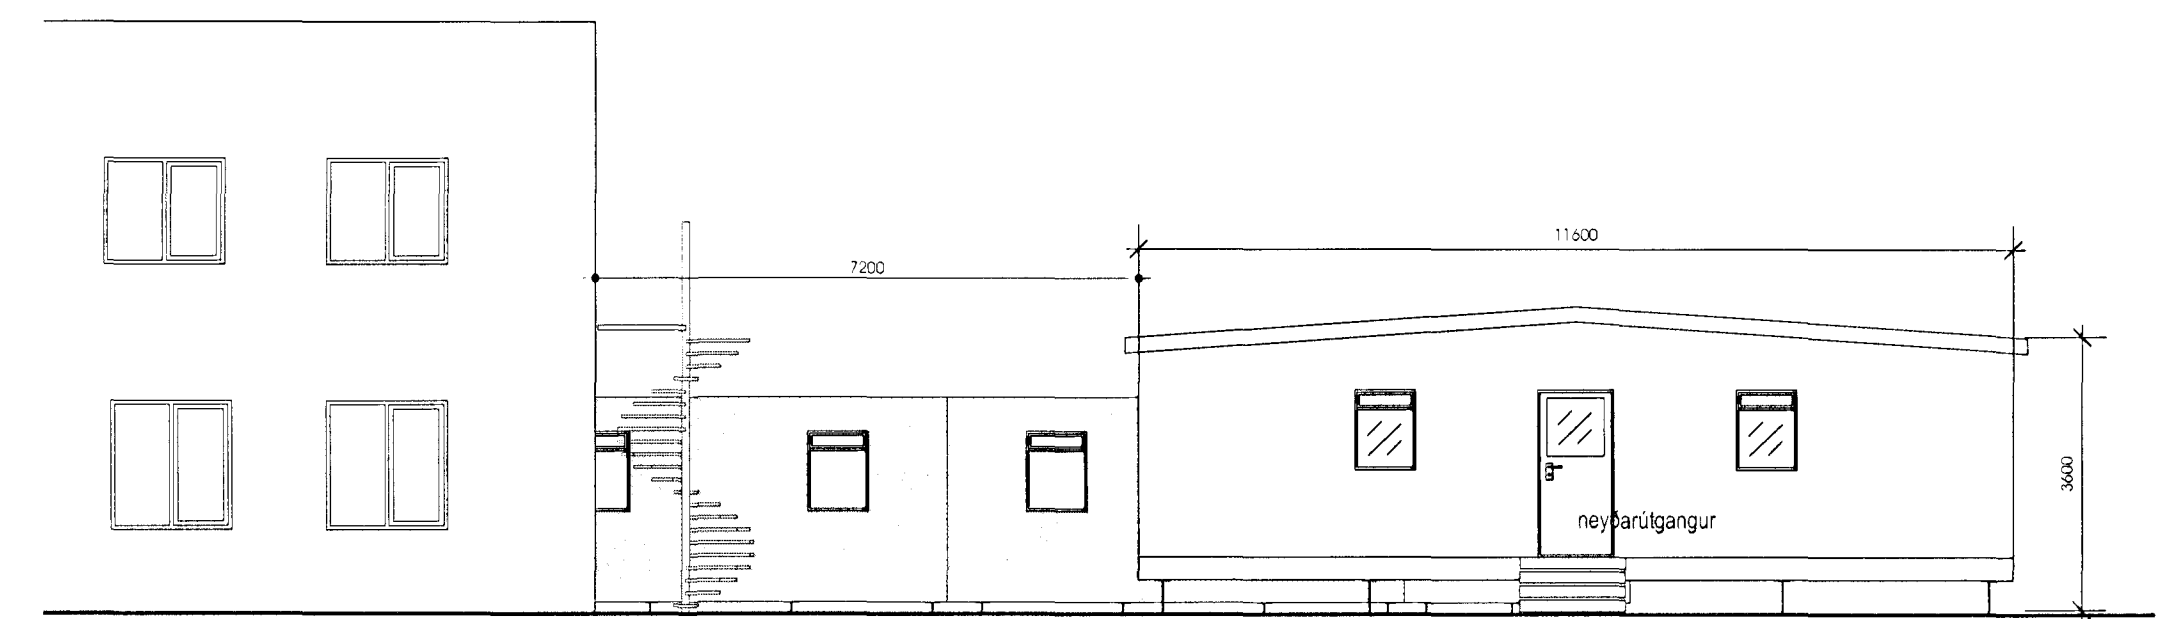

4 ÚTLIT NORDUR
 mkv. 1:100

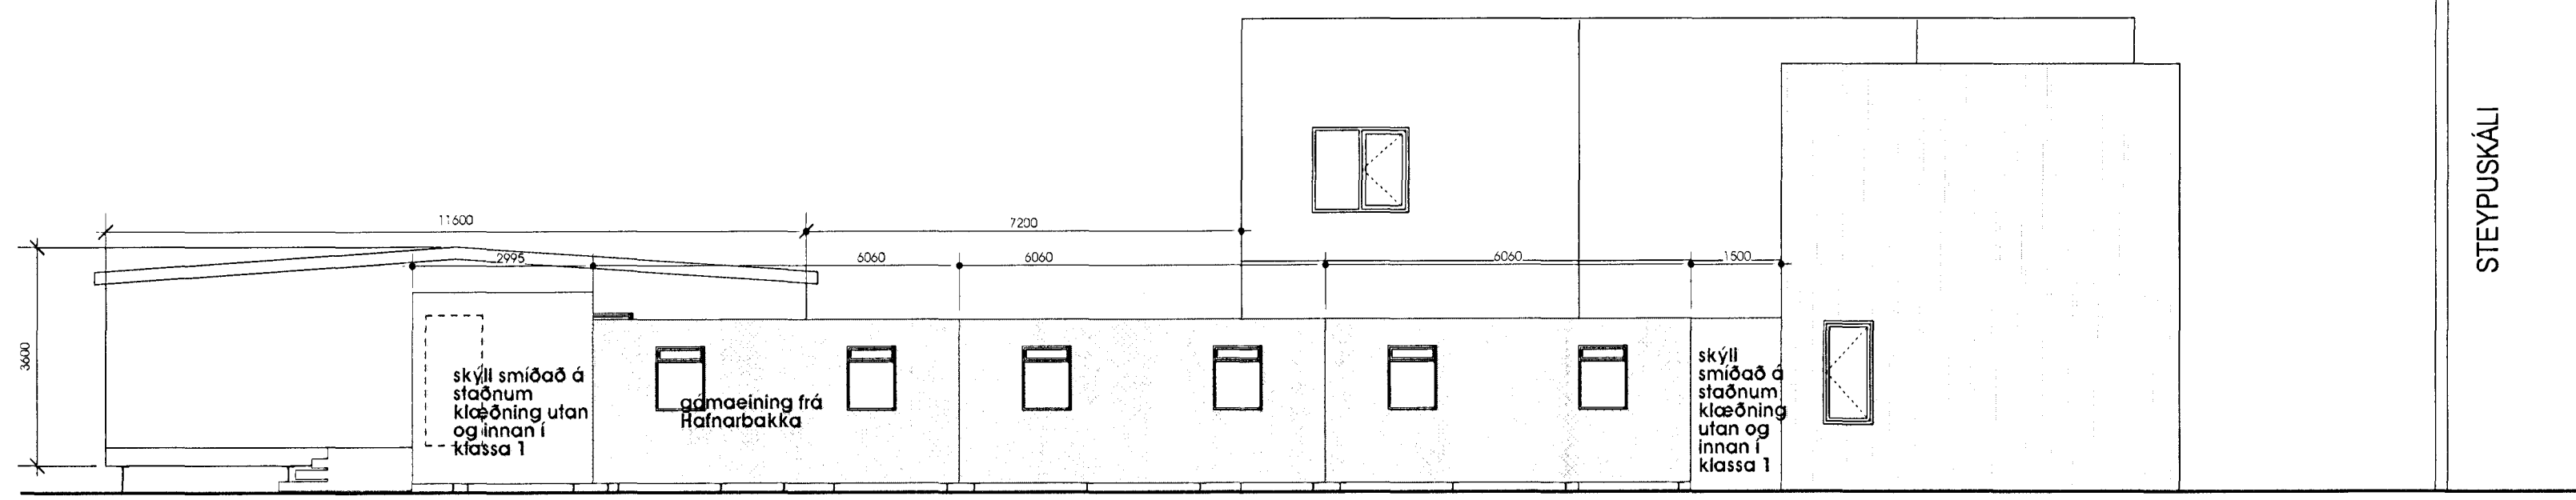

2 ÚTLIT SUÐUR
 mkv. 1:100

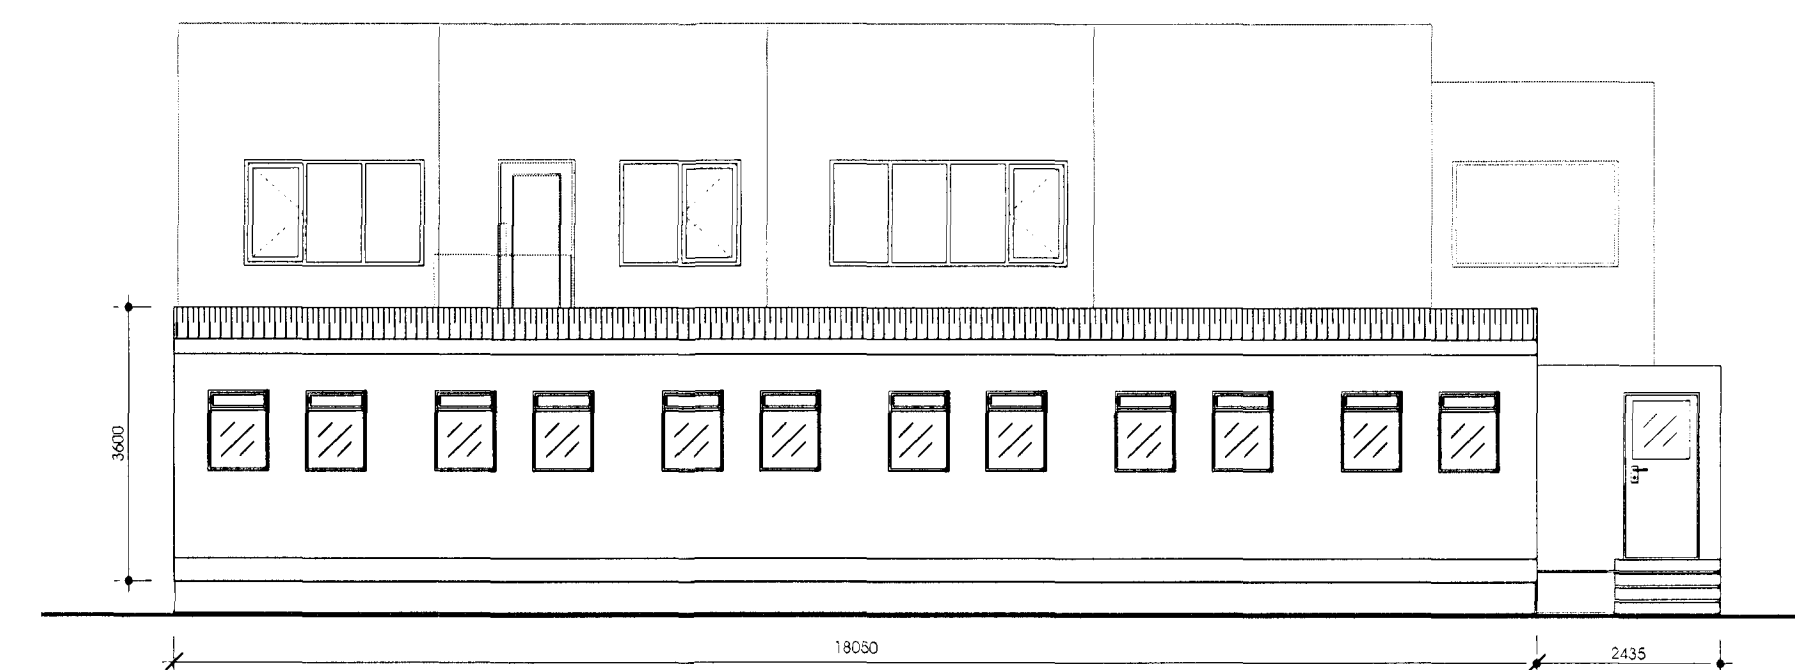


5 ÚTLIT SUÐUR
 mkv. 1:100

28.10.2011
 HEILBRIGÐISEFTIRLIT 5
 HAFNARFIJARDAR-
 OG KÖPAVÆSSVÆÐIS
 Gæðingur 210 Gæðabæ
 Tullufjensson

26.10.2011
 MANNVIT
 VASKAÐASTOFA
 Kt. 430572-0169
 Mannvit


26.10.2011
 ISAL
 ALAN ALCAN LTD
 STAUMVÍK
 IS-222 HAFNARFJARDAR-
 VEIÐ

Skýringar:
 Legend:

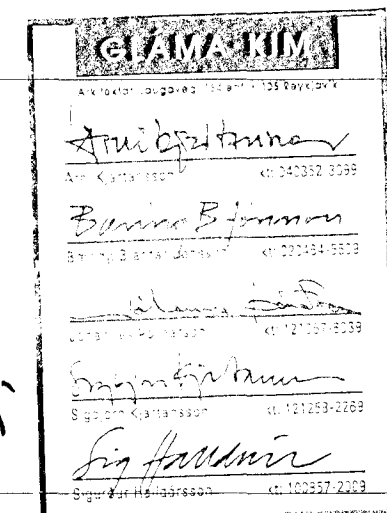


Útg. nr / Rev no	Lýsing / Description	Dagsetning / Date	Han / Tkn / Des / Dwn	Yfir / Ckd	Notk heim / Notk heim / Suppl Rel / ISAL Rel	Stærð / Format	Mkv. / Scale
						A1	1:100

This drawing is the property of the Rio Tinto Alcan Iceland Ltd and handed out for personal use only. It may neither be copied nor made available to others without permission of Rio Tinto Alcan Iceland Ltd. The receiver is liable for any misuse.

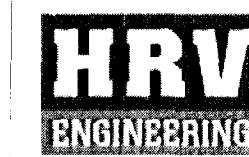

Dagsetning / Date	25.10.2011	Teknað / Drawn	KA	Flokkur nr.:	Blad nr.:	Næsta bl. nr.:
Hannað / Designed	SK	Yfir / Chkd	SK	Kostnaður--Gæða- / Búnaður--Eiðna		
Vertakni / Supplier	GLÁMA-KÍM	Tag tekið / Dwg. type	ADALUPPDRÁTTUR	AKS		
Tekni. v. vertaka / Supplier drw. no.	A01.02	Tag tekið / Dwg. type	ADALUPPDRÁTTUR	AKS		
Samþykkt / Approved		Tag tekið / Dwg. type	ADALUPPDRÁTTUR	AKS		
Húð af / Part of:		Tag tekið / Dwg. type	ADALUPPDRÁTTUR	AKS		

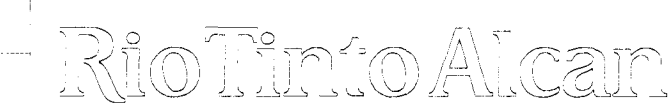

ISAL
 Alcan Iceland Ltd
 Staumvík
 IS-222 Hafnarfjardar-
 veið

ISAL Yfirfarið og skráð, dags / ISAL Checked, date ISAL Samþykkt, dags / ISAL Approval, date