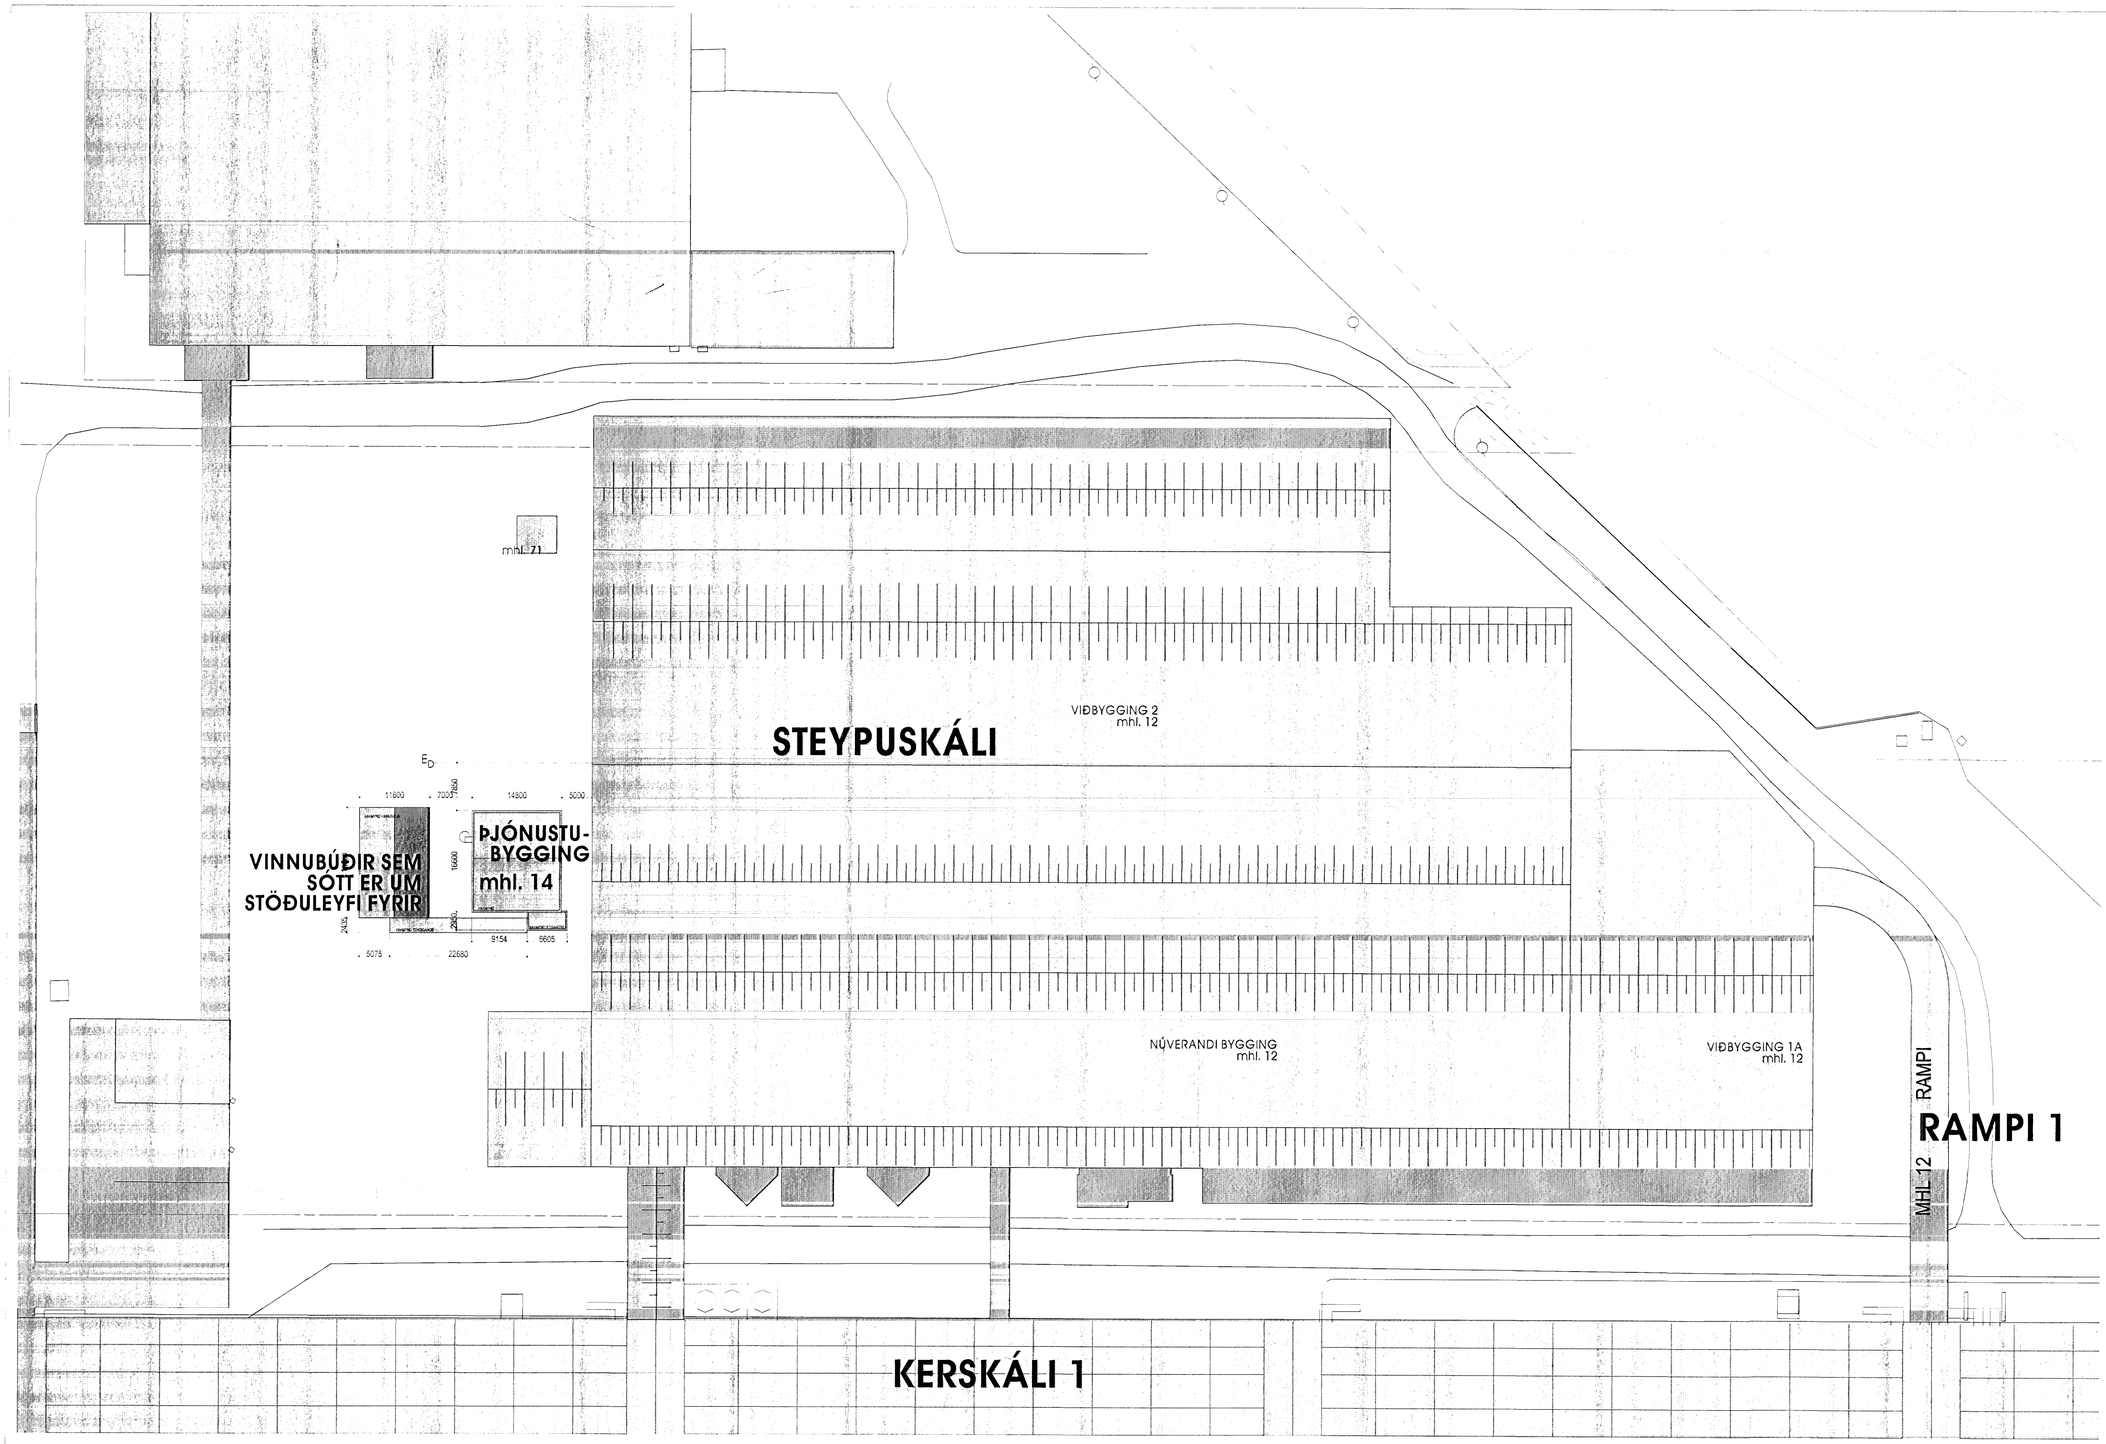

1 **AFSTÖÐUMYND**
mkv. 1:500

Samþykkt þann
13 FEB 2012
Byggingafulltrúinn í Hafnarfirði
F.h. Sigurður Steinar Jónsson

HÚSLÝSING:

ALCAN á Íslandi
680466-0179
Straumsvík,
222 Hafnarfjörður

Landsnúmer 123154
Vinnubúðir vegna orkuvirkja við hlið þjónustuhúss Steypuskála

Lýsing mannvirkja;

Vinnubúðirnar eru settar saman úr forsmíðuðum timbureiningum sem hvila á stáldregurum. Einingarnar eru settar niður á láréttta 400 mm háa I bita sem hvila beint á jörðinni. Um er að ræða einnar hæðar hús, 209m2.
Vinnubúðirnar tengjast við þjónustuhúsið með gangi sem er 55m2 að stærð.
Tengingangurinn er gerður úr vinnuskúragámum sem settir eru saman enda í enda í láréttu plani. Fyrir sitthvorum enda gangsins er sérsmíðað skýli klætt að utan og innan með klæðningu í klassa 1.

Brunavarnir;

Vinnubúðirnar standa í 7m fjarlægð frá þjónustuhúsinu og er það í samræmi við ákvæði byggingarreglugerðar um bil milli húsa. Þjónustuhúsið uppfyllir að vera með að minnsta kosti EI60 útveggi og skrifstofurnar ásamt gangi að minnsta kosti EI30 með klæðningu í fl. 1.
Flóttaleiðir eru út úr báðum endum skrifstofanna annarsvegar beint út og hinsvegar út í ganginn sem tengist þjónustuhúsinu. Gangurinn er hólfaður þannig að flóttaleiðir annarsvegar úr skrifstofunum og hinsvegar úr þjónustuhúsinu eru óháðar.
ÚT og neyðarlýsing er í flóttaleiðum.
Handslökkvitæki eru við báða útganga úr skrifstofunum og í eldhúsi.
Reykskynjarar og handboðar sem tengdir eru brunaviðvörunarkerfi þjónustuhússins eru í skrifstofunum og á göngum.

MANNVIT
VERKFRÆÐISTOFA
Kt. 430572-0189

Skýringar:
Legend:

GLÁMA·KÍM
Arkitektar Laugavegur 164 sími 105 Reykjavík
Arni Ólafsson
Bjarni Ólafsson
Guðmundur Ólafsson
Guðmundur Hauksson
Eva Þórsdóttir
kt. 130257-2029

Útg.nr. Rev.no	Lýsing Description	Dagsetning Date	Hann / Tkn Des / Drw	Yfirf Ckd	Notk.heim Suppl.Rel	Notk.heim ISAL Rel	Stærð: Format A1	Mkv.: Scale 1:500

This drawing is the property of the Rio Tinto Alcan Iceland Ltd. and handed out for personal use only. It may neither be copied nor made available to others without permission of Rio Tinto Alcan Iceland Ltd. The receiver is liable for any misuse.

HRV ENGINEERING

GLÁMA·KÍM
Arkitektar Laugavegur 164 sími 105 Reykjavík
s. 530 4100, f. 530 4101, kt. 440 169 0130
glama@glamakim.is, www.glamakim.is

Dagsetning / Date	Teiknað / Drawn	Flokkur nr.:	Blað nr.:	Næsta bl.nr.:
25.10.2011	KA			
Hannað / Designed: SK	Yfirf / Chkd: SK	Kostn.nr.-Cono. / Bún.nr.-Eq.no		
Verktaki / Supplier: GLÁMA·KÍM	Teg. teikningar / Dwg. type: AÐALUPPDRÁTTUR Architectural: Building Application	AKS		
Teikn.nr.verktaka / Supplier dw.no.	A01.01			
Samþykkt / Approved				
Hluti af: / Part of:				

STEYPUSKÁLI, VINNUBÚÐIR VEGNA ORKUVIRKJA
AFSTÖÐUMYND

Rio Tinto Alcan
ISAL
Alcan Iceland Ltd
Straumsvík
IS-222 Hafnarfjörður
Iceland

Teikn.nr. ISAL / Drw.no. of ISAL Breyt. /Rev.

ISAL Yfirfarið og skráð, dags / ISAL Checked, date
ISAL Samþykkt, dags / ISAL Approval, date