


GRUNNMYND

TENING VID ELDRI HITALAGNIR

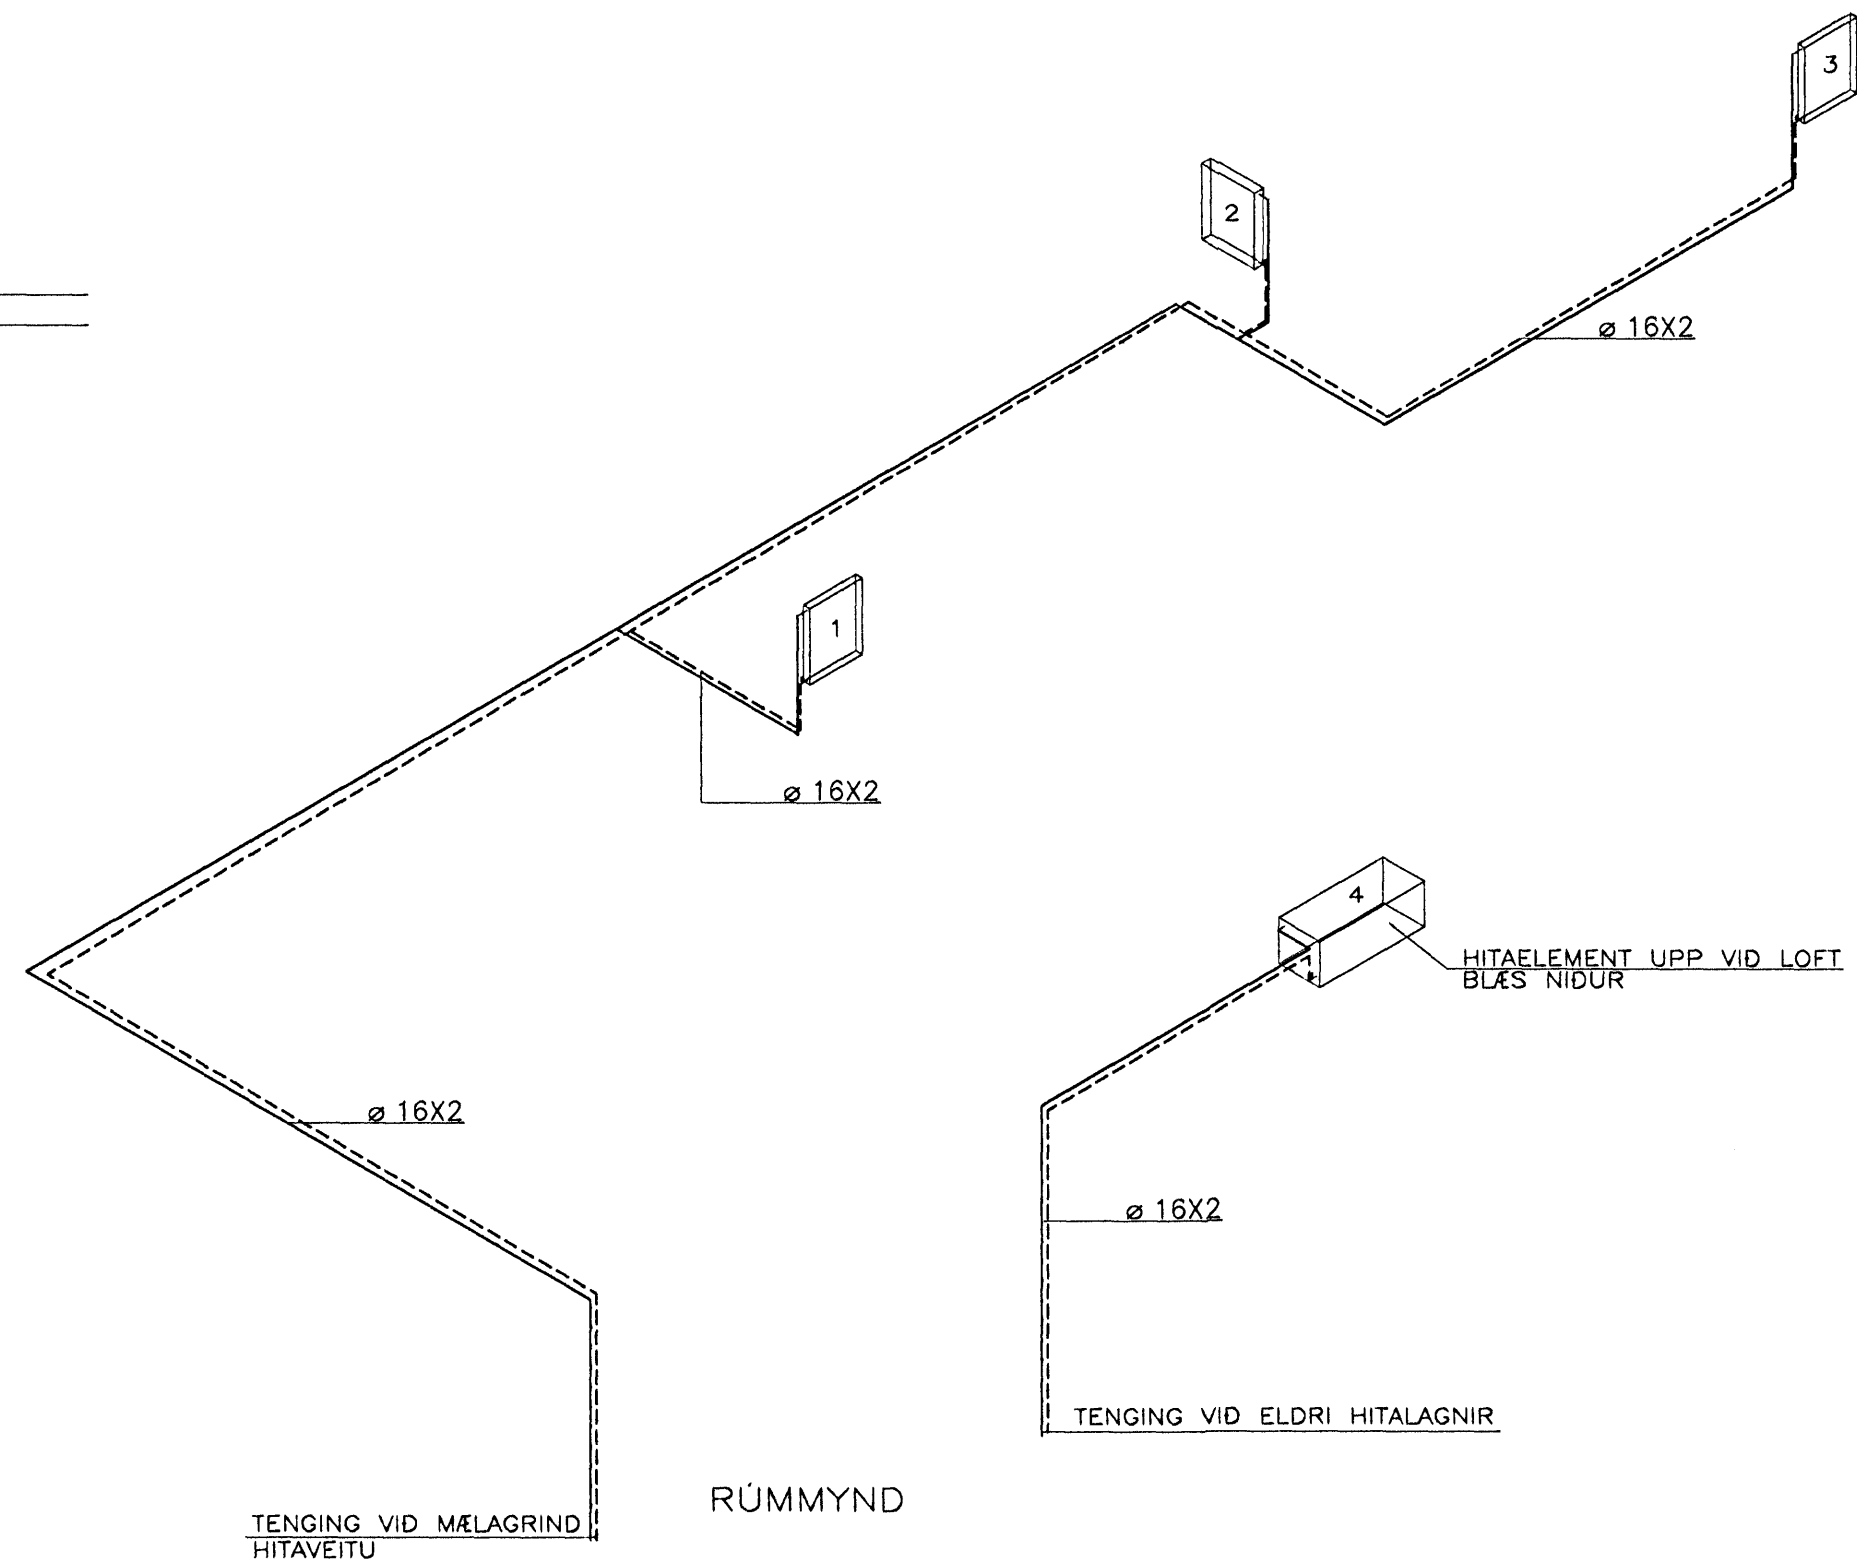

RÜMMYND

OFNASKRÁ.  $t=40\text{ }^{\circ}\text{C}$

NR.	LENGD.	HÆD.	TENING.	AFKÖST	WÖTT.	GERD.	STILLIT.	OFNL.
1	400	500	CD	252		11	1,5	
2	400	500	AB	252		11	1,5	
3	400	500	CD	252		11	1,5	
4	HITAELEMENT 5 kW BLÁS NIÐUR							

SKÝRINGAR.

————— HITAVEITA FRAMRÁS.  
 - - - - - HITAVEITA BAKRÁS.

PIPUR I NÝRRI HITALÖGN SKULU VERA ALPEX PIPUR OG FITTINGS SAMSVARANDI PIPUM AD GERD.  
 Á OFNA OG HITABLÁSARA KOMI T.D. DANFOSS FJVUR OFNLOKAR  
 Á HVERN OFNA KOMI AUK OFNLOKA STILLITE ÞEIM MEGIN SEM OFNLOKI ER EKKI  
 OFNAR SÉU I SAMRÆMI VID ÍST-69  
 ALLT EFNI OG FRÁGANGUR KERFISINS SÉ I SAMRÆÐI VID ÁKVÆÐI  
 ÍST-67 OG GILDANDI REGLUGERDIR.  
 ALLAR ÓMÁLSETTAR LAGNIR ERU ø16X2,0, EINANGRA SKAL HITALAGNIR.  
 ALLT EFNI SKAL VERA VOTTAD

