



Samþykkt þann


5 MAR 2008

Byggingarfrúin Hlafnarfróa
F.h. Jón Sigurðsson

BREKKUÁS


G=92,82

G=92,75

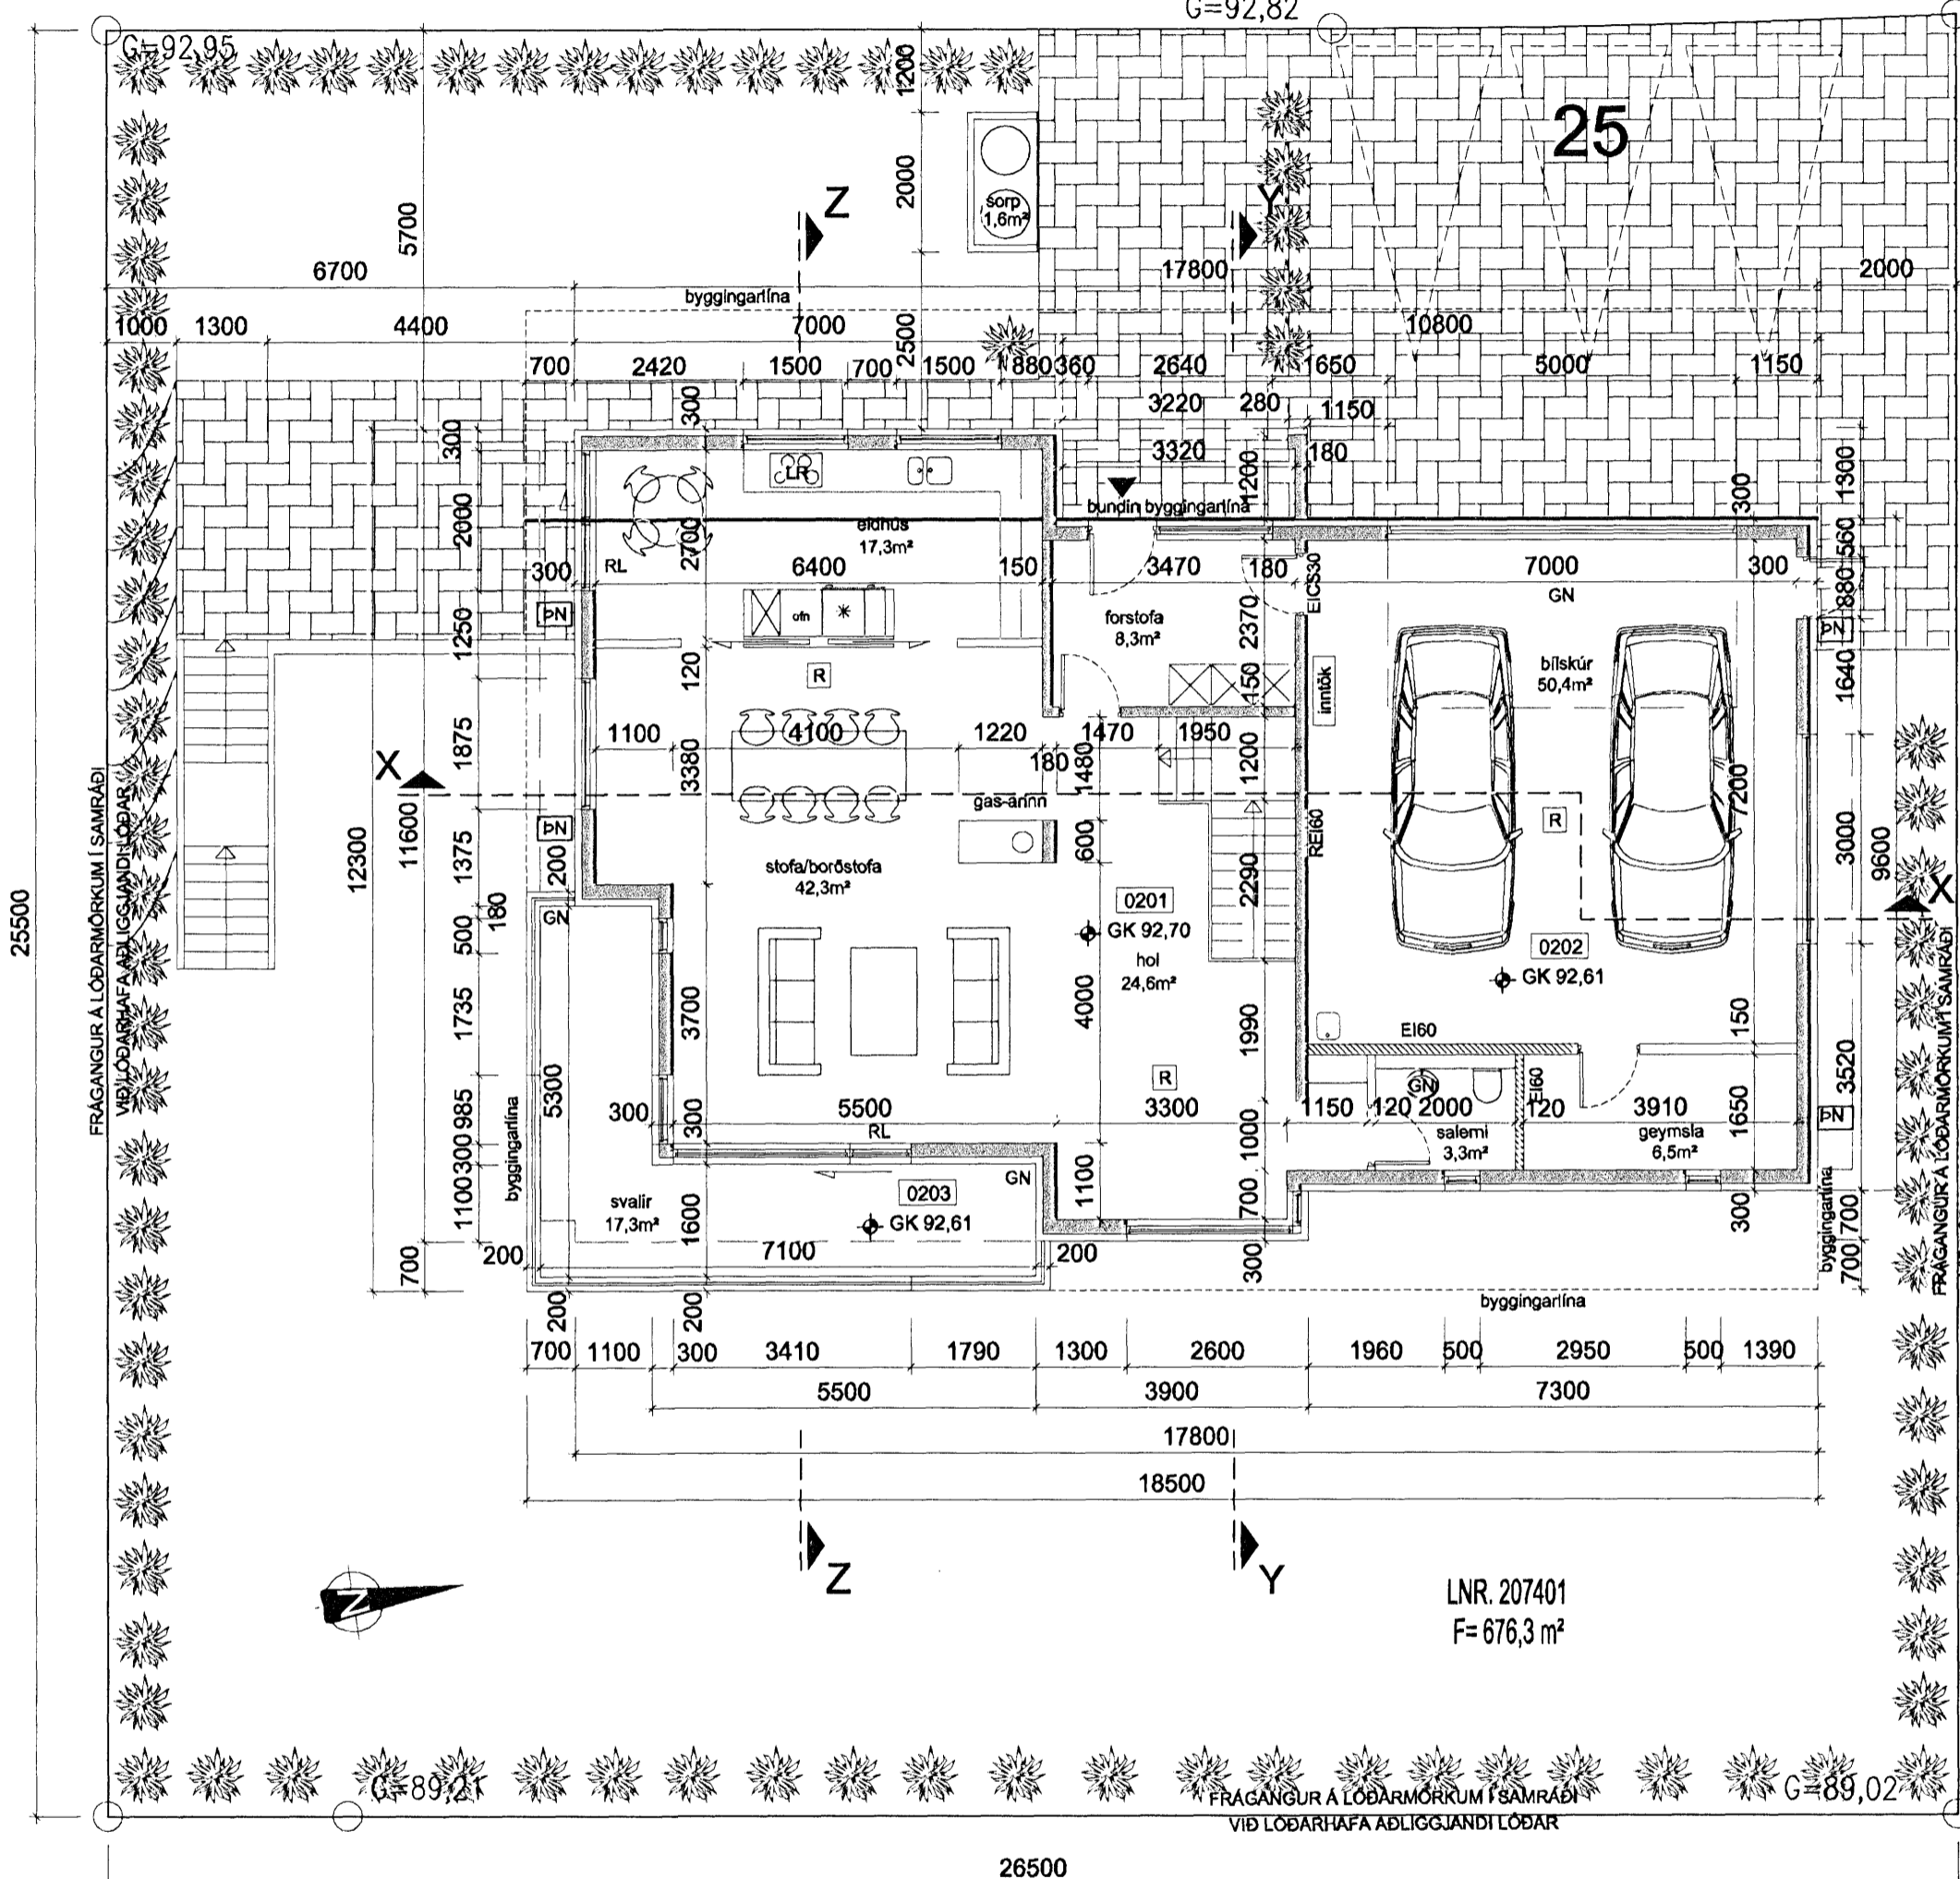

GRUNNMYND 2. HÆÐ

1:100

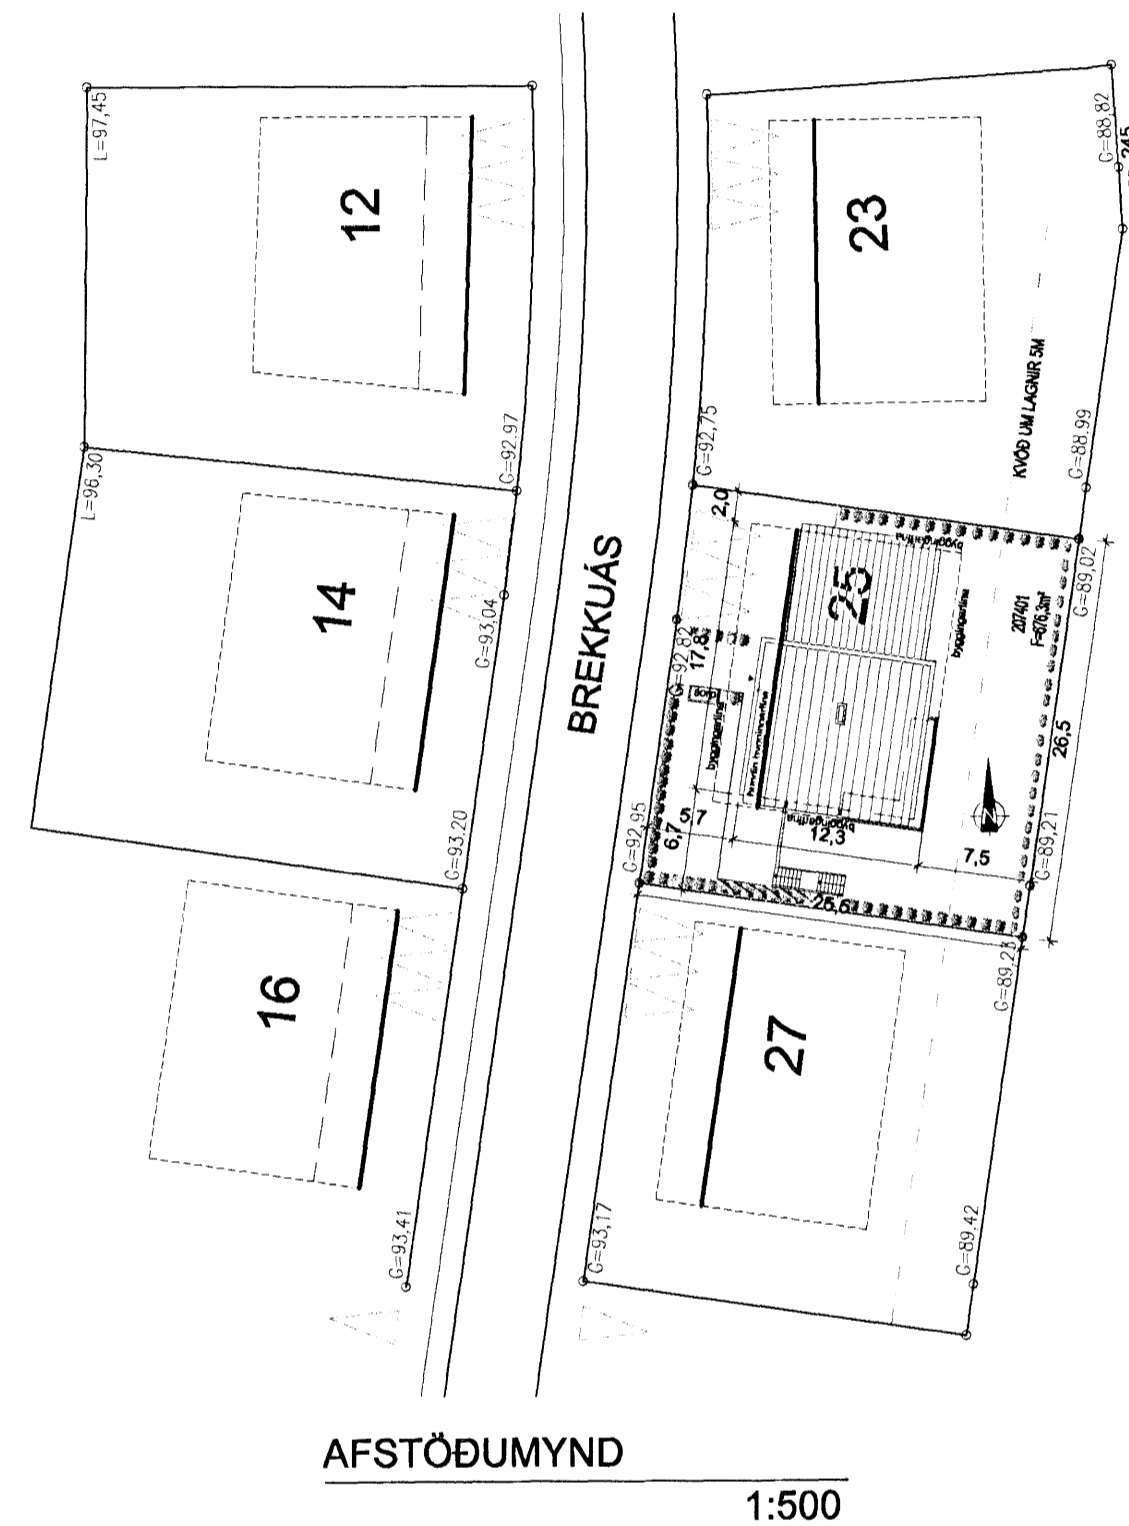

AFSTÖÐUMYND

1:500

BYGGINGARLÝSING

FYRIRHUGAD ER AÐ BYGGJA 2JA HÆÐA STAÐSTEYPT EINBÝLIHÚS SEM HVÍLIR Á STEYPTUM SOKKLI OG PLÖTU MED JÁRNÞENTRI STEINSTEYPU
 TVOFOLD BILGEYMSLA ER Á EFRI HÆÐ.
 ÖNNUR RÝMISSKIPAN ER:
 Á NEDRI HÆÐ SVEFNHERB OG BAÐHERB
 Á EFRI HÆÐ ERU: VS, STOFA, BORÐSTOFA OG ELDHÚS.
 HÚSIÐ ER EINANGRAD AÐ UTAN MED MÚRHÚÐADA VEGGI AÐ INNAN OG UTAN MÁLAÐ LJÓST
 INNIVEGGIR ERU ÝMIS GIPSPLÖTUVEGGIR Á 70 MM BLIKKSTODUM MED EINANGRUN EÐA STAÐSTEYPTIR
 VEGGIR
 ÞAK ER UPPSTÓLAÐ MÁLMKLÆTT MED ÁSDDNM DÚK Á HEILKLÆÐNINGU (SJÁ VERKTEKNI)
 TIMBUR GLUGGAR OG HURÐIR
 ÖLL INNTÖK ERU Í BILGEYMSLU,
 FORSMÍÐUÐ SORPGEYMSLA,
 Í GLUGGUM ER TVOFALT EINANGRUNARGLER K-GLER. LOKUD RÝMI LOFTRÆST OG NIÐURFÖLL Í
 BLAUTRÝMUM.
 BYGGINGIN ER SAMKV. SKILMÁLUM SKIPULAGSYFIRVALDA UM HÁMARKSHÆÐ OG STÆRÐIR.
 FRÁGANGUR Á LÓÐAMÖRKUM VERÐUR GERÐUR Í SAMRÁÐI VID LÓÐARHAFNA ADLIGGJANDI LÓÐA.

FRÁGANGUR VEGNA ARINS OG ARINSPÍPU ER SAMKVÆMT 191-193 GR.
 BYGGINGAREGLUGERÐAR ÁSAMT LEIÐBEININGUM BRUNAMÁLASTOFNUNAR

STÆRÐIR		
ÍBÚÐ	254,5m ²	
BILGEYMSLA	55,8m ²	
SAMTALS	310,3m ²	1219,1m ³
BÍLASTÆÐI		3 STK.
LÓÐARSTÆRÐ	676,3m ²	
NÝTINGAHLUTFALL	0,45m ²	

KÖLNUNARTÖLUR (HÁMARKSGILDI)

ÚTVEGGIR	0,4 W/m ² K
ÚTV. (VEGIÐ MEDALTALI)	0,85 W/m ² K
ÞAK	0,2 W/m ² K
GÓLF Á Fyllingu	0,3 W/m ² K
GLUGGAR OG GLER	2,0 W/m ² K
HURÐAR	3,0 W/m ² K

BRUNAVARNIR

HÚSINU ER SKIPT NIÐUR Í TVO BRUNAHÓLF.
 BILGEYMSLA OG ÍBÚÐ INNGENGT ER Á MILLI BRUNAHÓLFA
 GEGNUM EIC-30 HURÐ
 ALLAR BRUNAVARNIR ERU Í SAMRÁÐI VID BRUNAMÁLAFIRVOLD
 SVO OG STAÐSETNING REYKSKYNJARA OG SLOKKVITÆKJA.

FRÁGANGUR VEGNA ARINS OG ARINSPÍPU ER SAMKVÆMT 191-193 GR.
 BYGGINGAREGLUGERÐAR ÁSAMT LEIÐBEININGUM
 BRUNAMÁLASTOFNUNAR.

BREYTINGAR	NR.	DAGS.	BREYTING	SP.
	01	27.02.2008	HÚS LÆKKAÐ OG MINNKAD	

K.J. HÖNNUN EHF 460902-2150

TEL 554-3232

TEL 899-3234

E-MAIL kjhonnun@visir.is

HÖNNUN - SKIPULAG - RÁÐGJÖF

KJARTAN RAFNSSON FJILDISA 270365-3539

JON M. HALLDÓRSSON BYGGINGAFR 091162-3509

SAMÞYKKT *Jón Sigurðsson*

VERK

BREKKUÁS 25

HAFNARFJÖRÐUR

TEIKNING

GRUNNMYND 2. HÆÐ, AFSTÖÐUMYND

OG BYGGINGALÝSING

KVARÐI

1:100

DAGS.

26.02.2008

TEIKNAD AF

KR

TEIKNING NR.

10-01