


Útlit vestur - 1:100

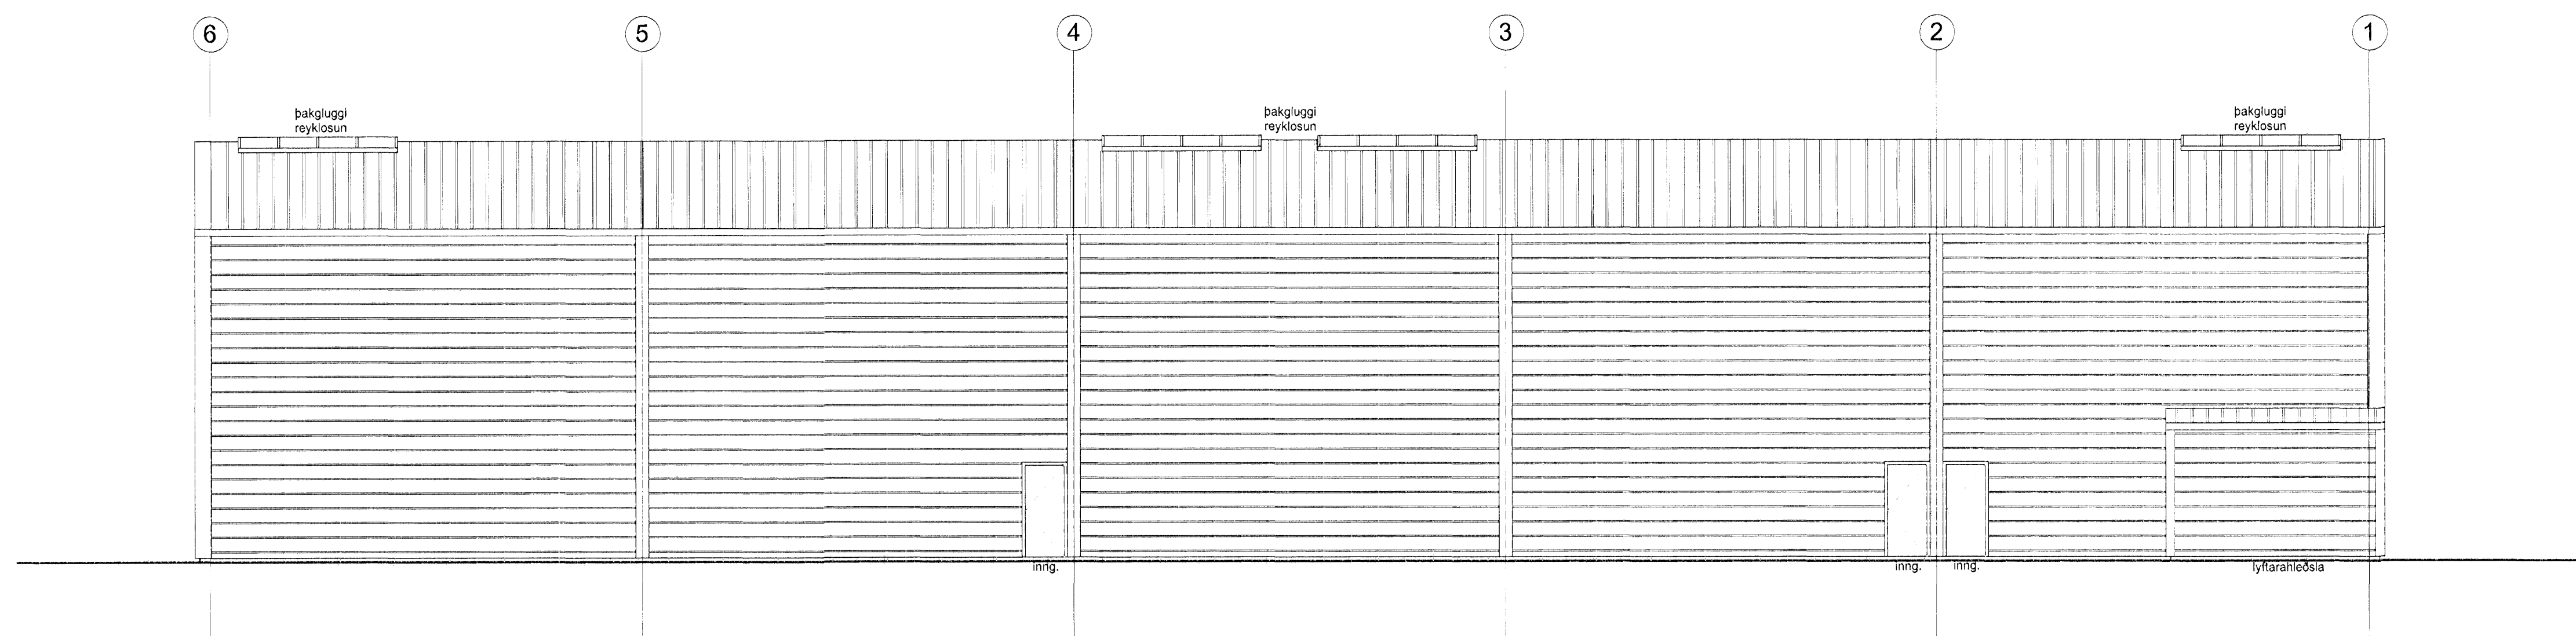

Útlit austur - 1:100

Verkefni: **Álfhella 17, Hafnarfirði**

Verkhúti: Útlit

Teiknúmer: **1.03**

Mælikvarði: 1:100

Teiknað: HP

Yfirfarið:

Samþykkt:

Verknúmer: 06056

Útgáfudagur: 01.10.2007

Teiknislóð: V:06056-landsbjörg fugeldageymsla06056-arkithing06056-eyggingamefnd06056-2 01-02-03-0

Útprintað: 01.10.2007 - 14:35

ARKITHING
BOLHÓL 8 - 105 REYKJAVÍK
Sími: 570 5700 - FAX: 570 5701
arkthing@arkthing.is - www.arkthing.is

SIGURDUR HALLGRÍMSSON, 170753-3139 ARKITEKT
HJÓRTUR PÁLSSON, 080152-4429 BYGG FR.
GUBRÚN INGVARSDÓTTIR, 291272-6069 ARKITEKT
ÞÓRDUR ÞORVALDSSON, 210463-4619 ARKITEKT