




Úr Gildi

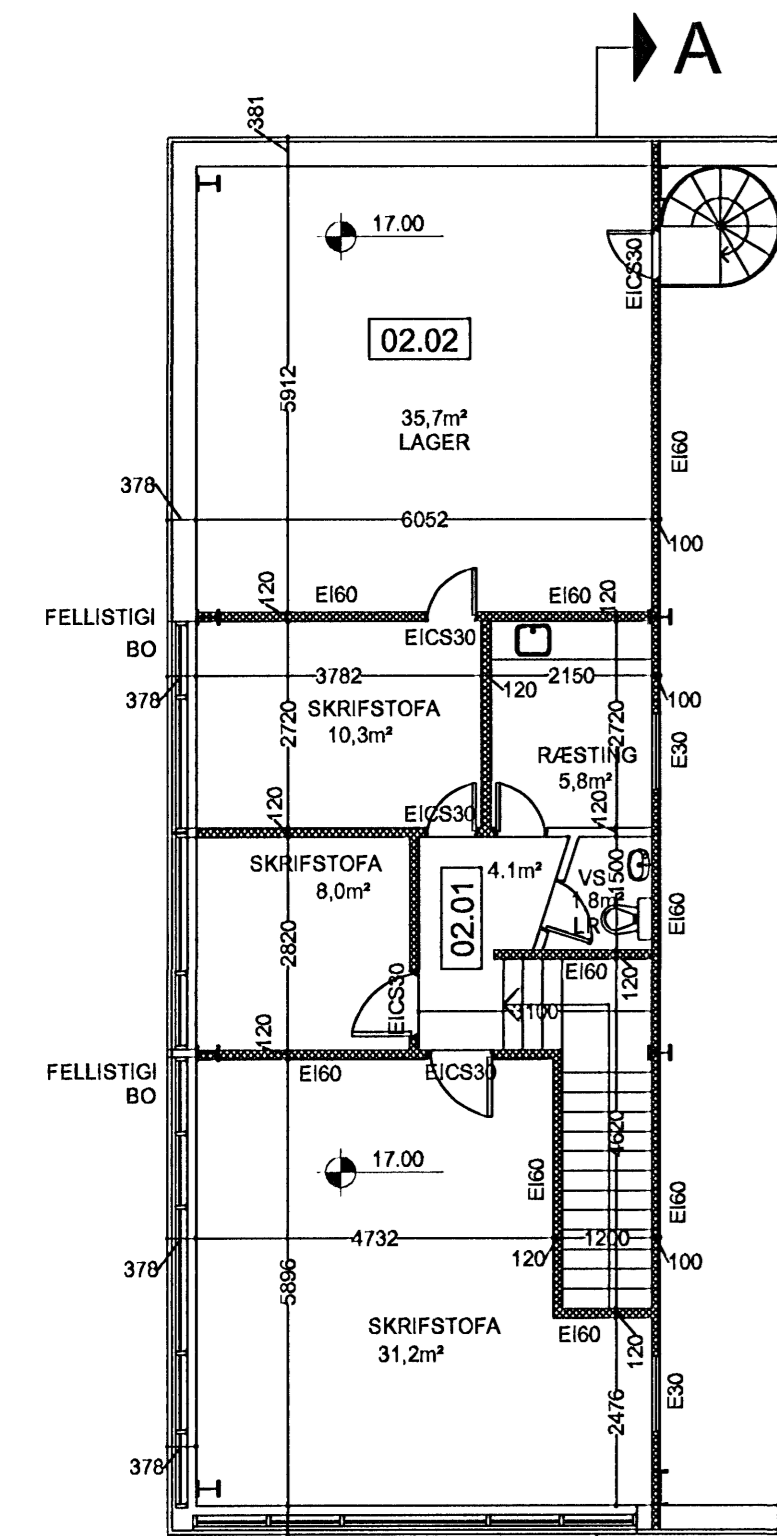


Grunnmynd Millilofts
mkv. 1:100

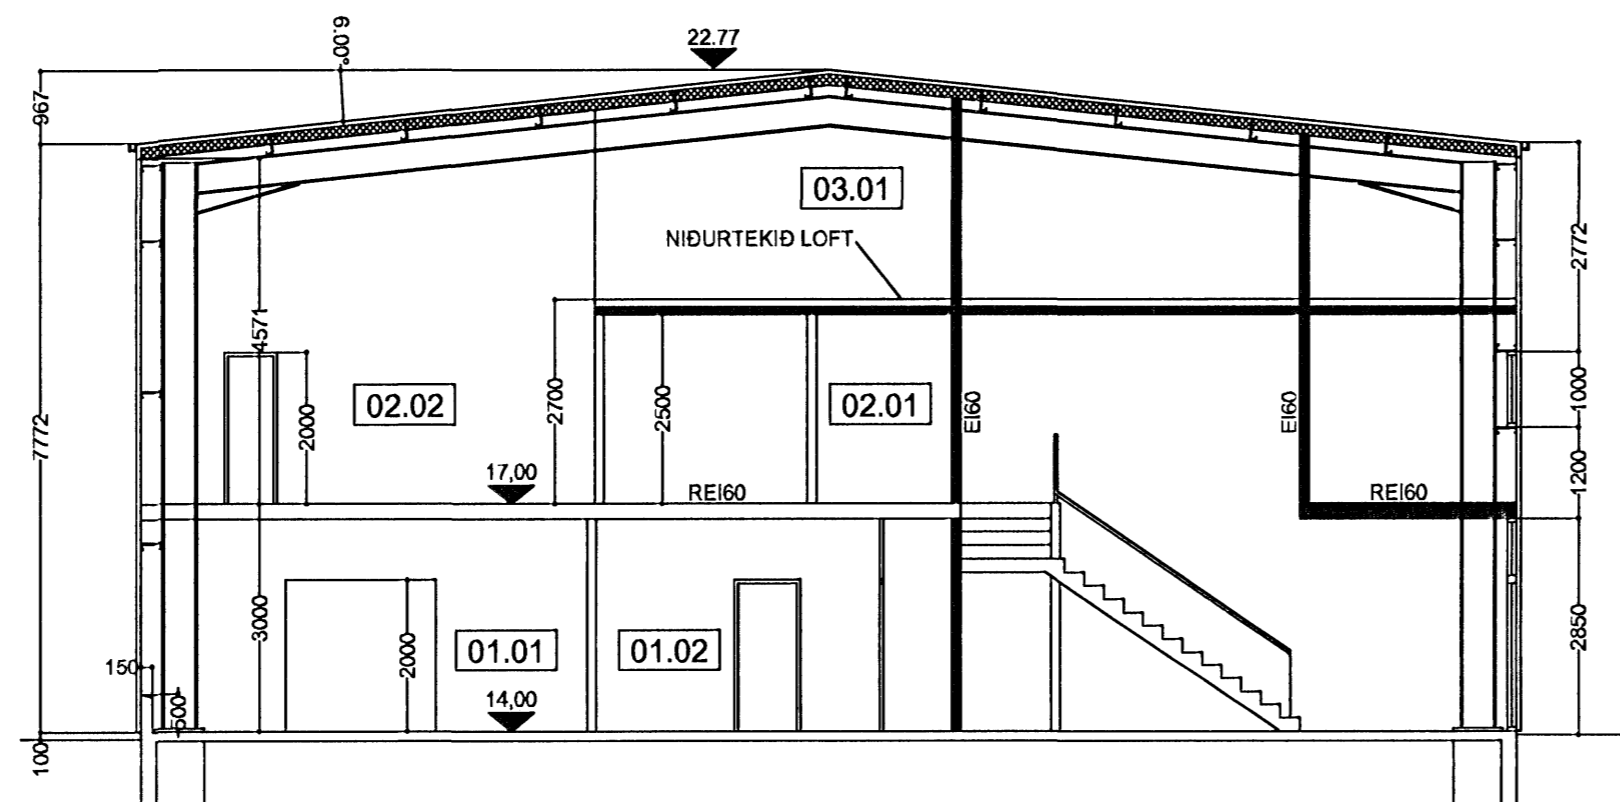

Skurður A - A
mkv. 1:100

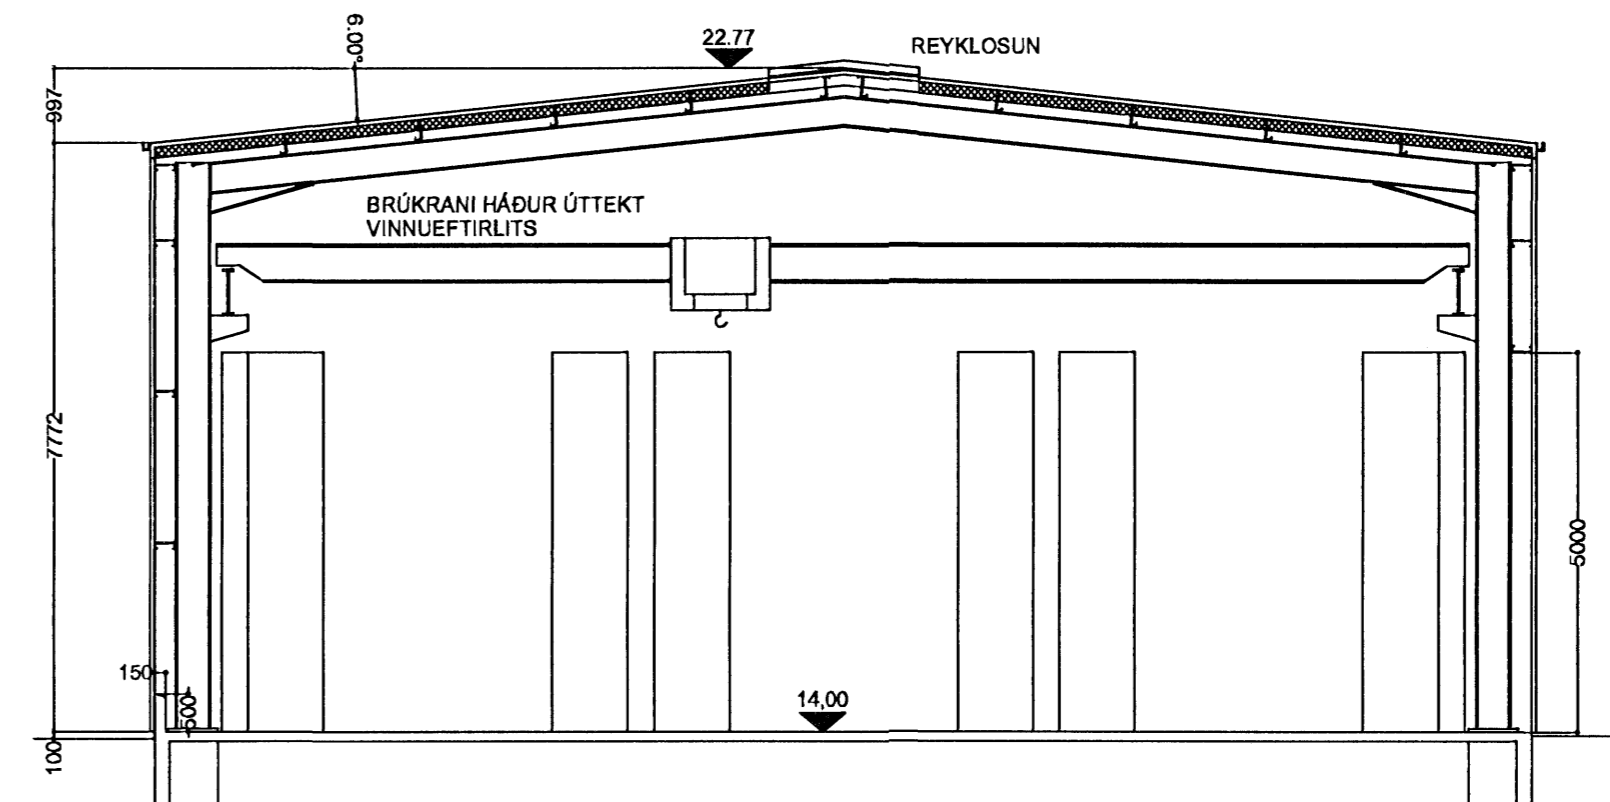

Skurður B - B
mkv. 1:100

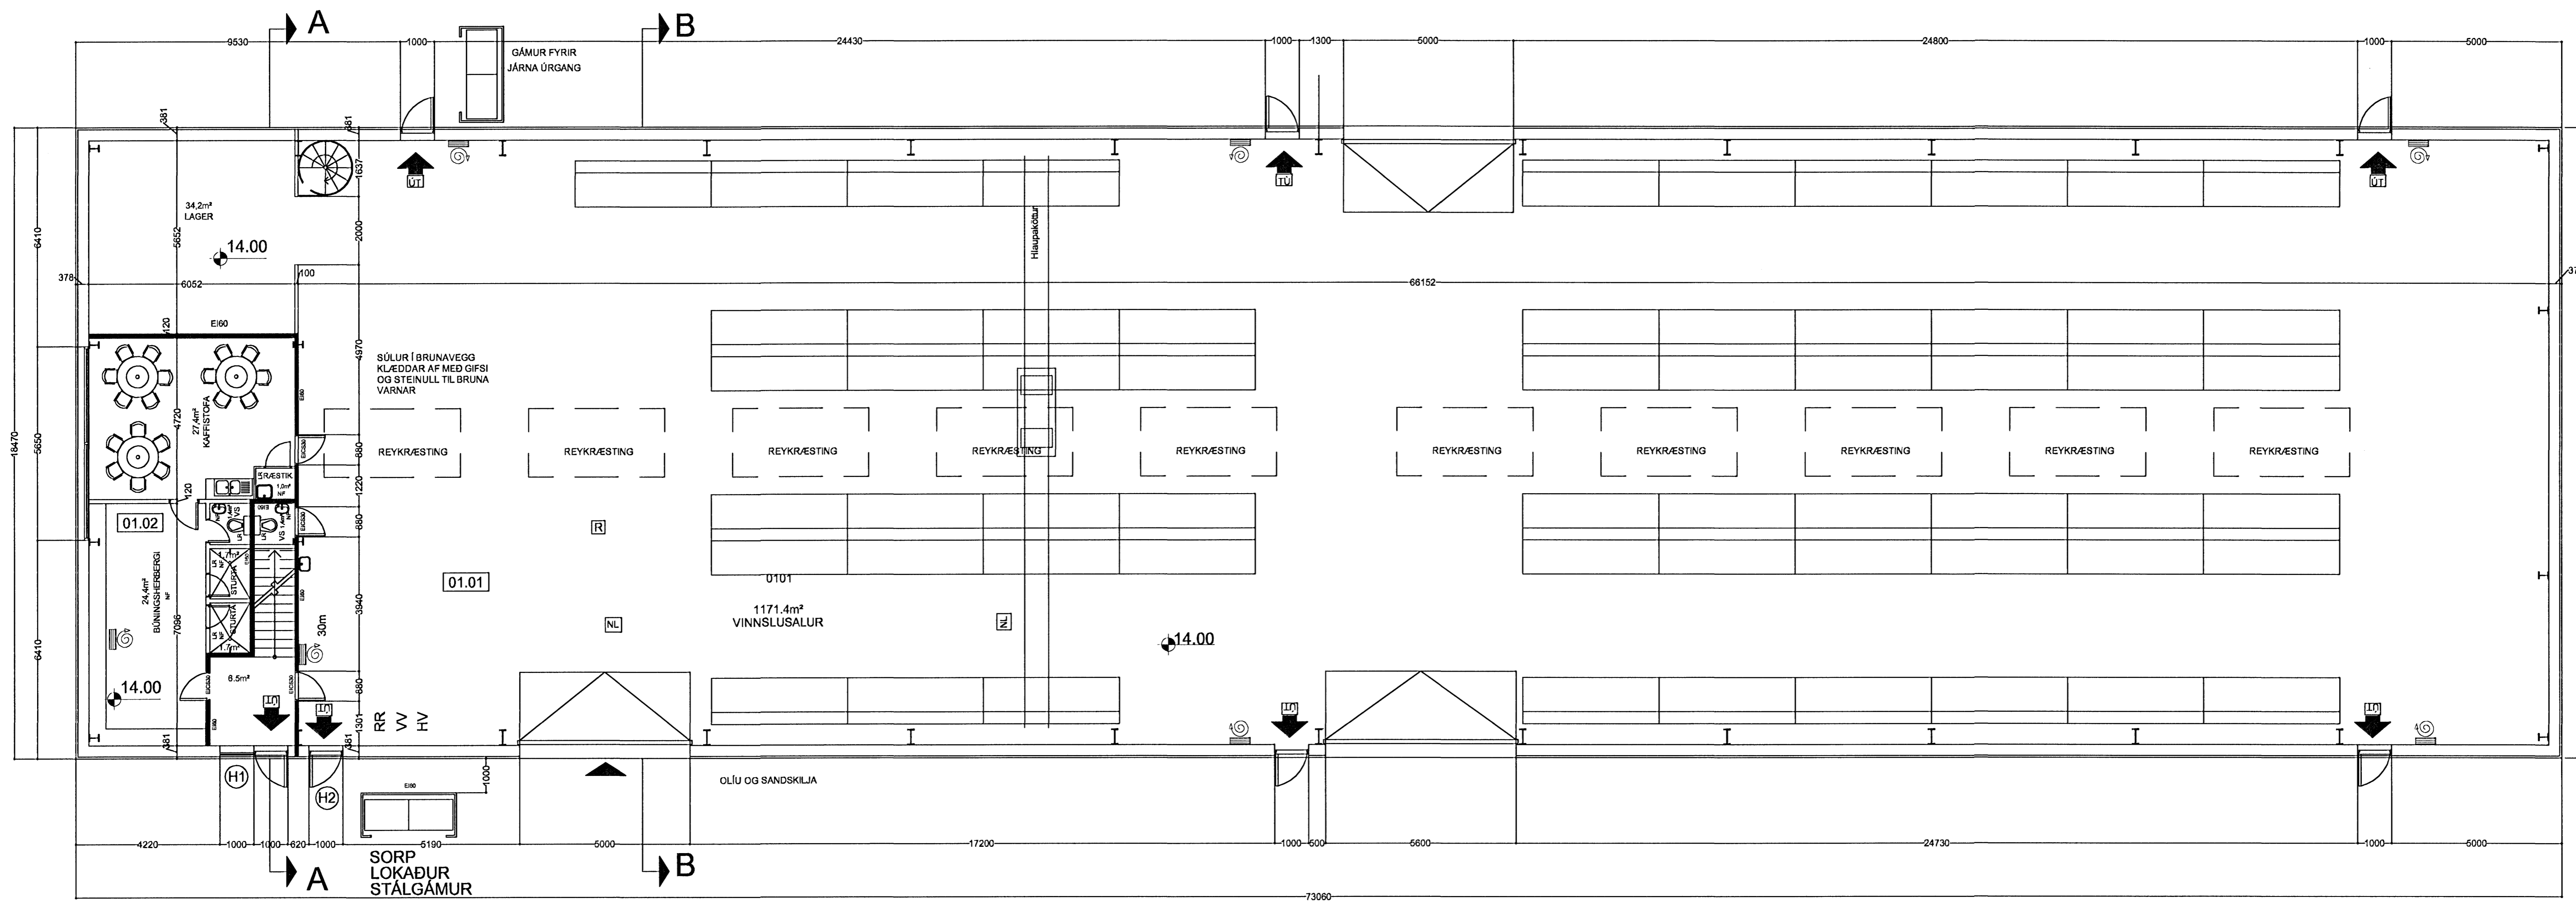

GRUNNMÝND 1. HÆÐ, mkv. 1:100

DTGAFI	BREYTING	DAGSETT	TEIKNAD	YFIRFARID	DTGAFI	BREYTING	DAGSETT	TEIKNAD	YFIRFARID

VERKFRÆÐISTOFAN
möndull
SVEINBJÖRN JÓNSSON
Byggingaverkfræðingur
Birkirkil 8, 105 Reykjavík
Sími 568-8255, f. 591104-1139

TEIKNAD SVBJ	VERKHEITI	
HANAVAD SVBJ	RAUÐHELLA 2, HAFNARFJÖRÐUR	
YFIRFARID	EFNI ADALTEIKNINGAR	VERKIN VERKKAIPA 2228
	TEGUND AFSTÖÐUMYND, SKÝRINGAR	BLAÐSTYRÐ A1
DAGSETT OKT07	VERKNDHVER 2228	BLAÐNÖMUR
		2228-A-101