



SNEIÐING D-D, M1:100


Úr Gildi

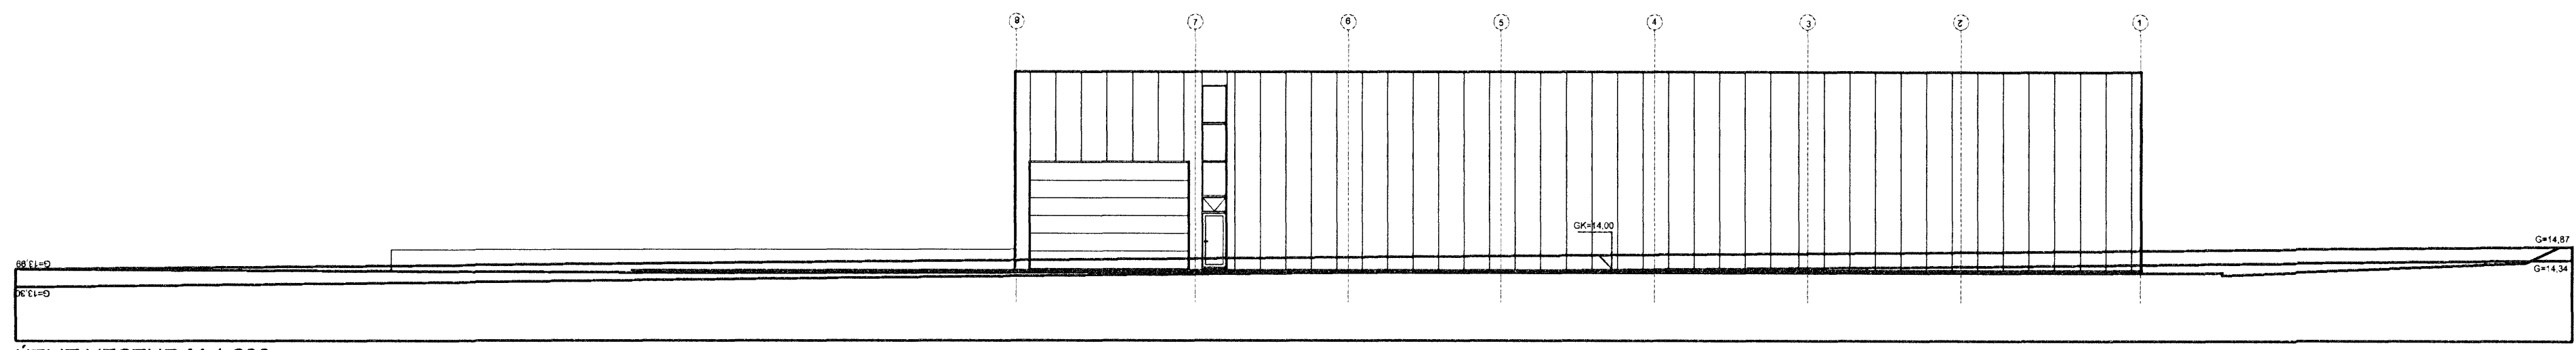


ÚTLIT VESTUR M 1:200

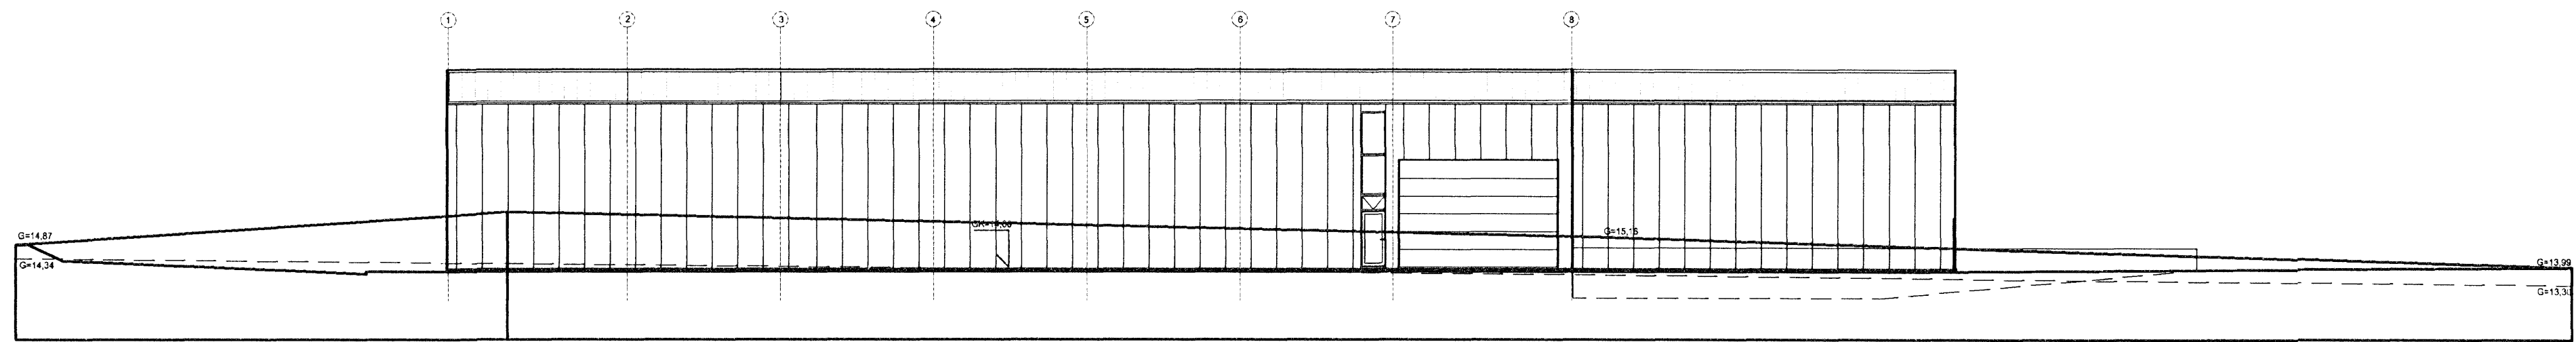

ÚTLIT AUSTUR M 1:200

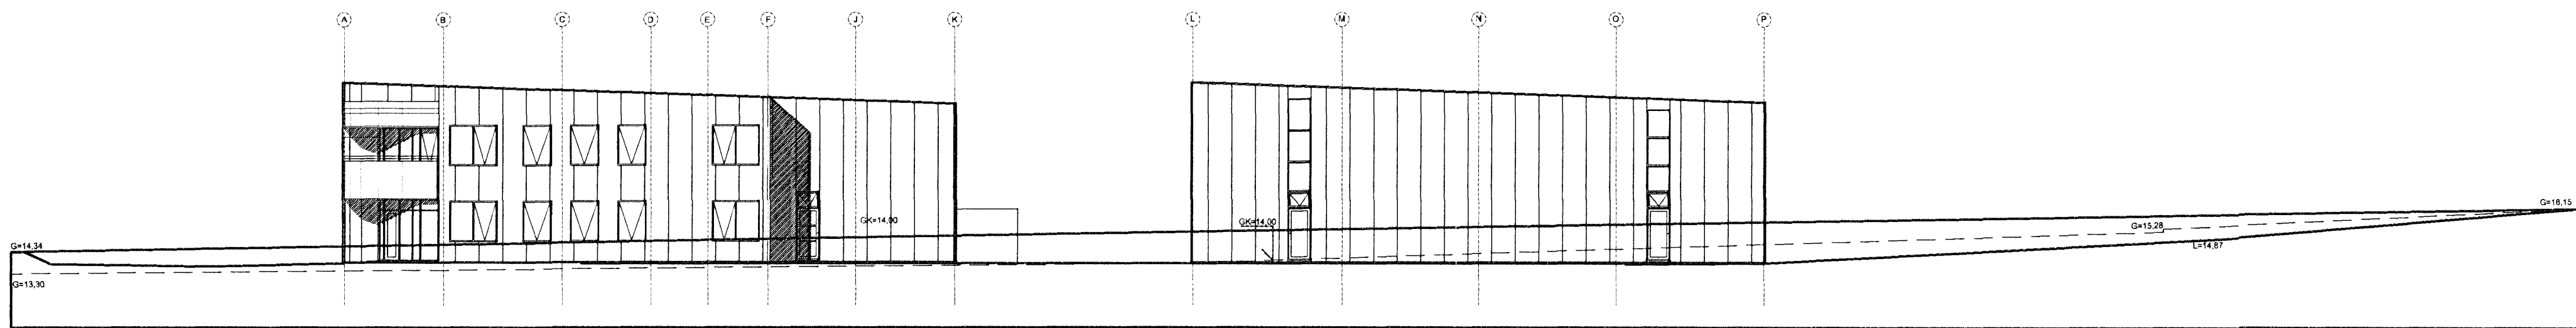

ÚTLIT SUÐUR M 1:200

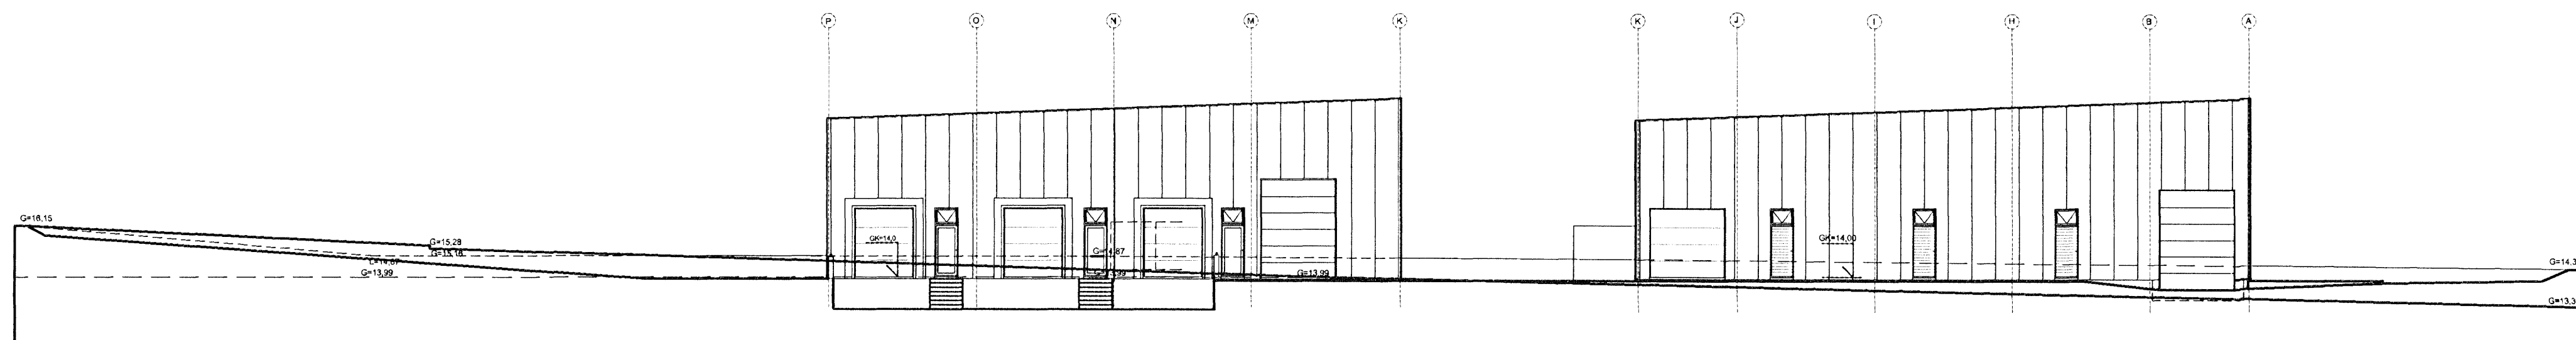

ÚTLIT NORÐUR M 1:200

NR.	DAGS.	BREYTING	SP.
01	21.08.06	Hús lækkað, sorpi skýlt, snið svert, byggingarfys.	
02	28.08.06	Texti um brunavarnir uppfærður	
03	28.08.06	Klæðningu snið	
04	28.01.07	Innra fyrirkomulagi skrifstofa breytt	
05	22.01.08	Nýbygging á kú	
06	30.03.08	Skrifstofur í nýbyggingu farlegðar	

TEKTON
 HÖNNUN - SKIPULAG - RÁÐGJÖF

BORGARTÚN 6 TEL: +354 561 1910
 105 REYKJAVÍK FAX: +354 561 1921
 ICELAND TEKTON@TEKTON.IS
 KT: 471293-2109 WWW.TEKTON.IS

HÁUKUR HÁRDARSON ARKIT. FAI / FSSA KT: 221162-2269
 GUDM. HUGI GUDMUNDSSON KT: 211066-5129
 GUNNLAUGUR JONASSON ARKIT. KT: 090462-2299
 ÞORLEIFUR EGGERTSSON ARKIT. KT: 040603-4849

SAMÞYKKT
 VERK HRADFLOTNINGAR / FEDEX
 SELHELLA 9

TEKNING
 Útlit og sneiðing

KVARDI
 1:200 / 1:100

DAGS.
 13.07.2006
 TEKNAÐ AF
 GJ, GRB

TEKNIÐS NR.
 0102

