



Norður


Suður

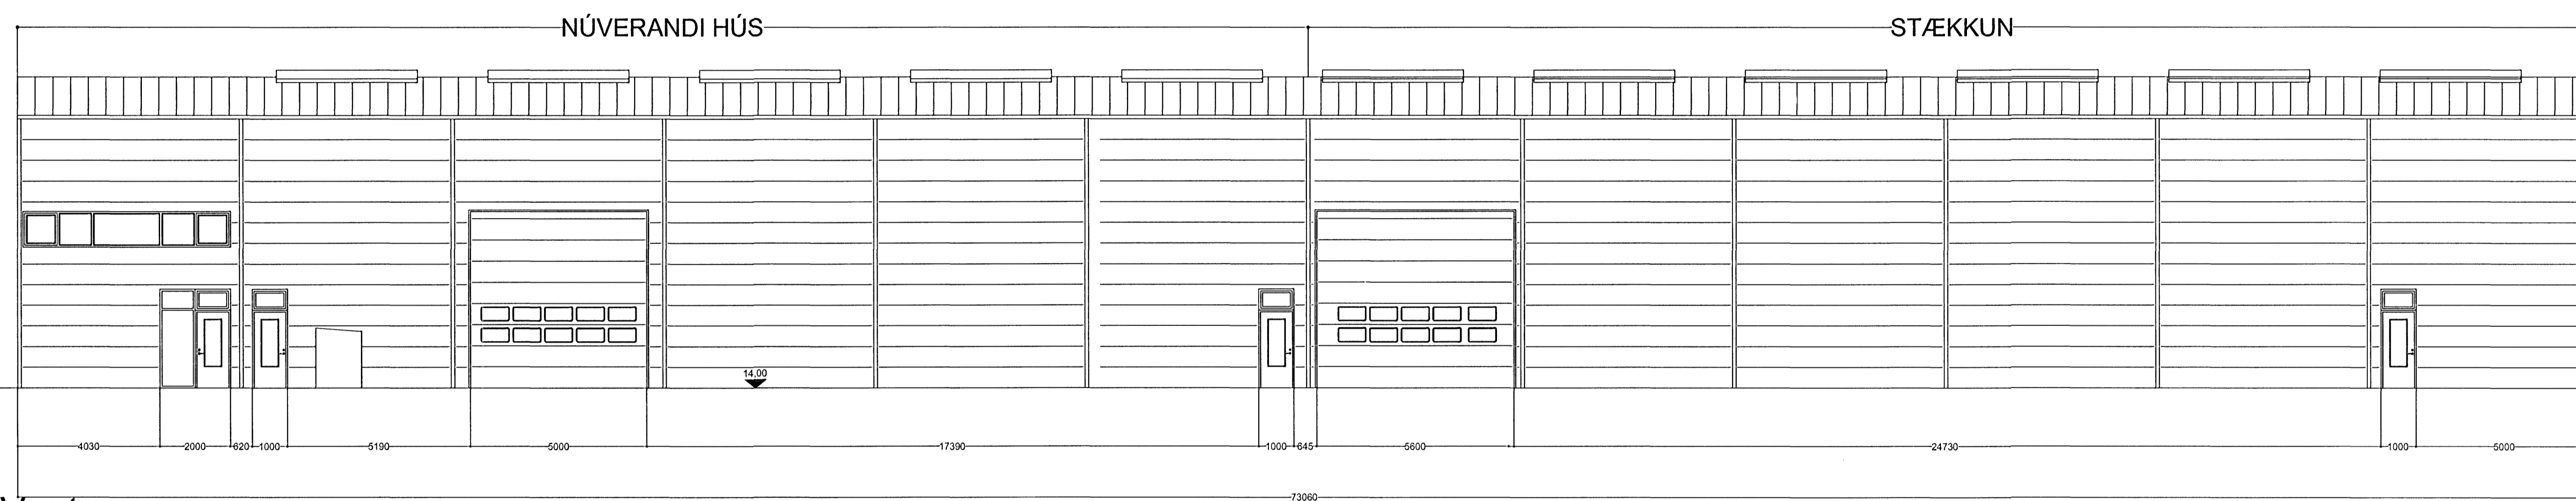


Vestur

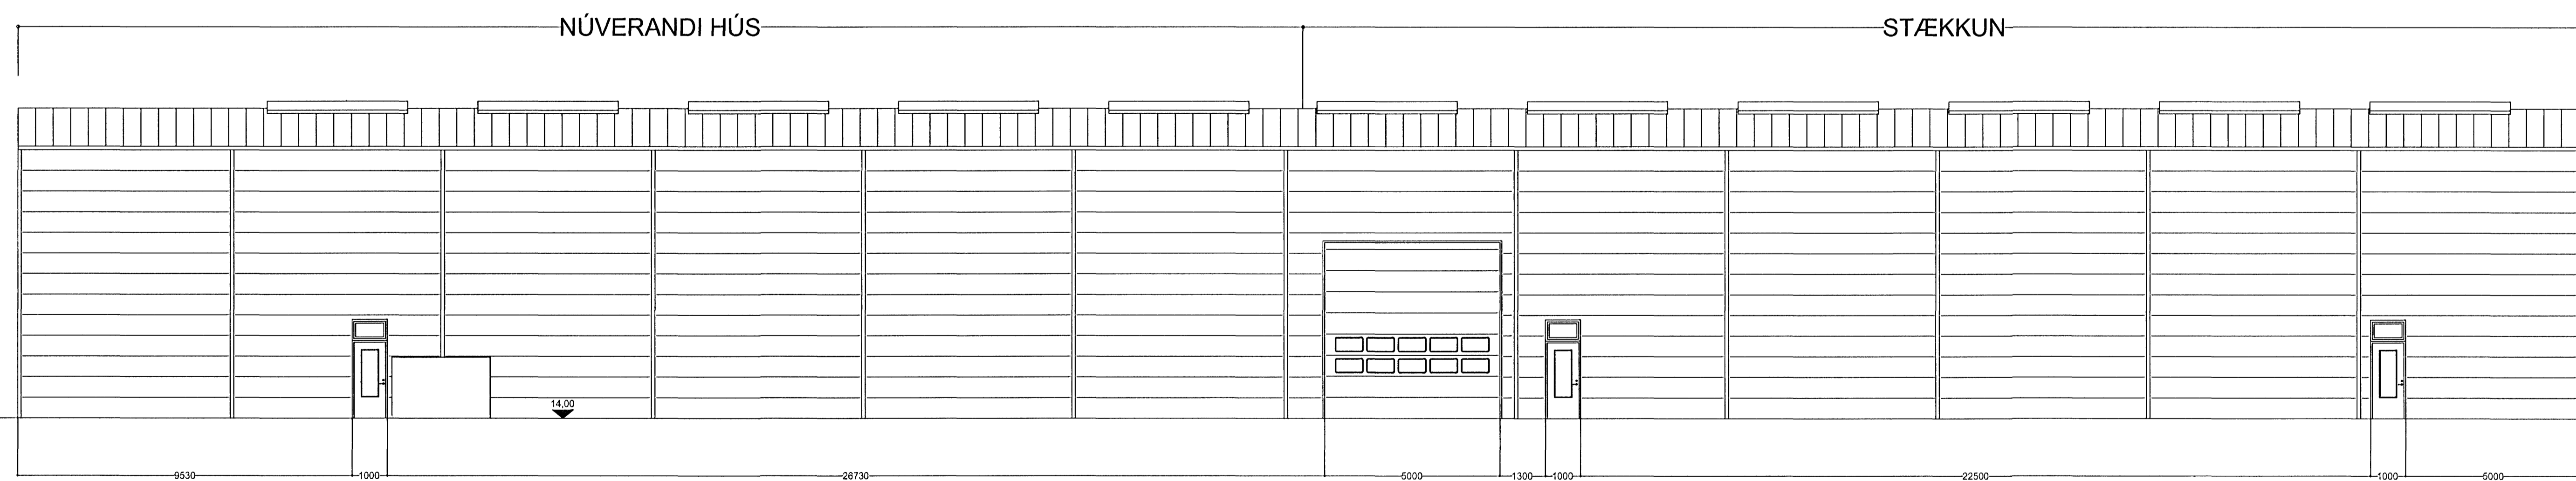

Austur

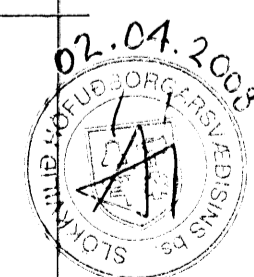

DTGÁFA	BREYTING	DAGSETT	TEIKNAD	YFIRFARID	DTGÁFA	BREYTING	DAGSETT	TEIKNAD	YFIRFARID



**VERKFRÆÐISTOFAN**  
**möndull**  
SVEINBJÖRN JÓNSSON  
Byggingaverkfræðingur  
Birkihóli 8, 105 Reykjavík  
Sími 568-8255, kt. 591184-1139

TEIKNAD SVBJ  
HANNAÐ SVBJ  
YFIRFARID SVBJ

DAGSETT OKT07  
VERKNGIÐER 2228

VERKHEITI  
**RAUÐHELLA 2, HAFNARFJÖRÐUR**

EFNI  
**ADALTEIKNINGAR**

TEGUND  
**AFSTÖÐUMYND, SKÝRINGAR**

ARTIÐUN AÐALHÖNNUNAR  
*Sveinbjörn Jónsson*

VERNL. VERKKAUPA  
2228

BLAÐSTÆÐ  
A1

BLAÐNGIÐER  
2228-A-102