



**AUSTURVEGGUR BÍLAKJALLARA 1:50**

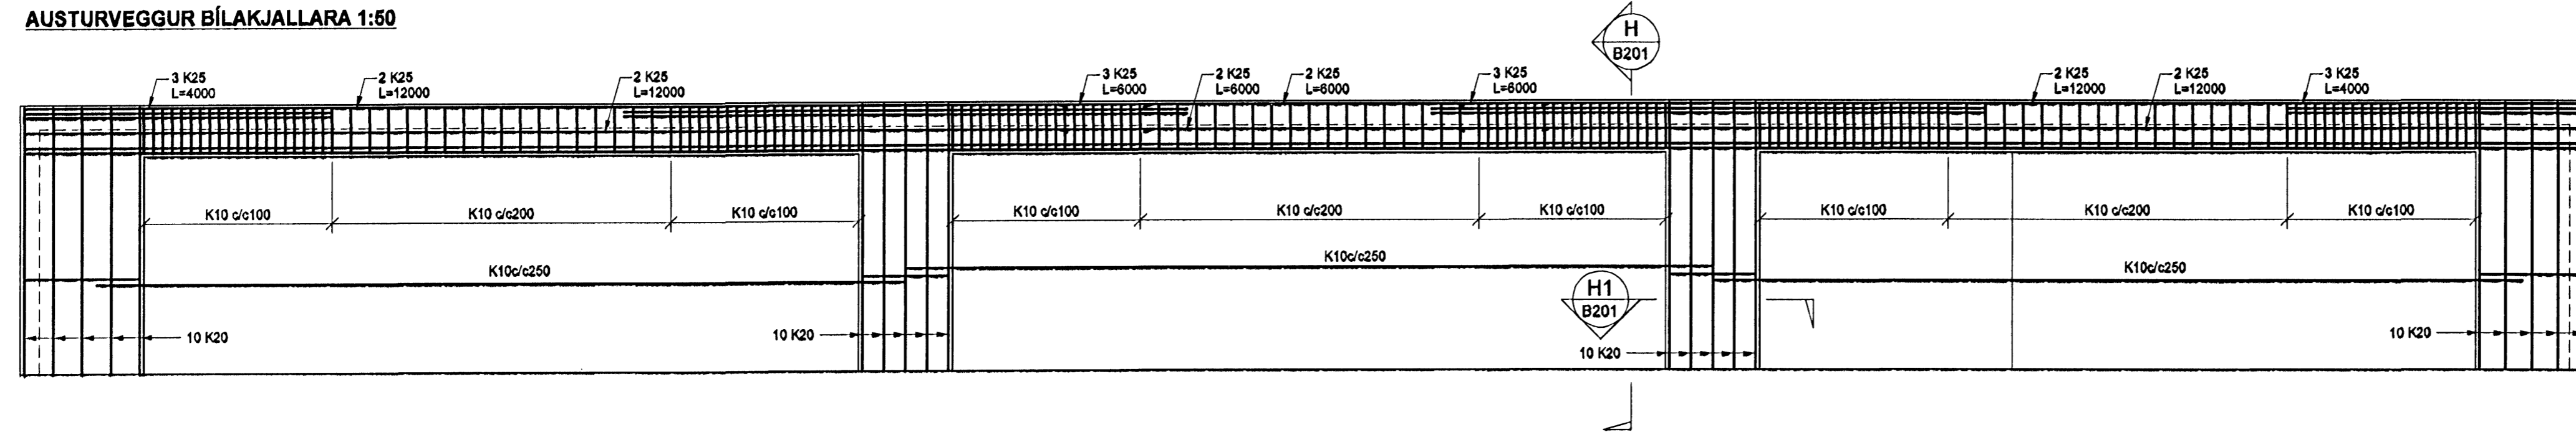

REYKJAVÍKURVEGUR 74

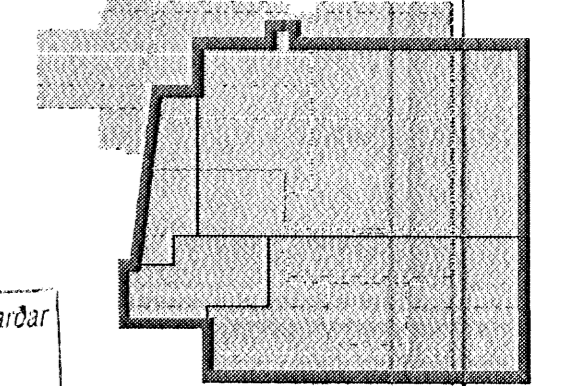

3h  
2h  
1h  
kj

Byggingafulltrúi Hafnarfjarðar  
Aðsmitt barn  
19. OKT. 2005

Útg. Daga: Skýring: Hannad/Yfirfarð

50 071070-5000 **VSB**  
VERKFRÆÐISTOFA

BÆJARHRAUN 20 · 220 HAFNARFJÖRÐUR · KENNIT. 710709-2899  
vab@vab.is · Sími 588 8600 · Fax 588 8810 · www.vab.is

Aritun sérhönnuðar					
BJÖRN GÚSTAFSSON Kt: 180550 4889					
Verkhud					
REYKJAVÍKURVEGUR 74					
HAFNARFIRÐI					
Verkhud					
BURÐARVIRKI					
UNDIRSTÖÐUR					
SNID OG SÉRMYNDIR					
Hannad	Taknað	Yfirfarð	Kvart	Síða	
BG	BG/JJR		1:50/1:20	/A1	-
Daga	Verkefni	Tekning	Útgáfa		
18.10.05	03796	B203			

Tudmadsen/verkfræðistofa VSB/Reykjavíkuregur 74/Sníðir/B201/B101.dwg