GRUNNMYND 1:50

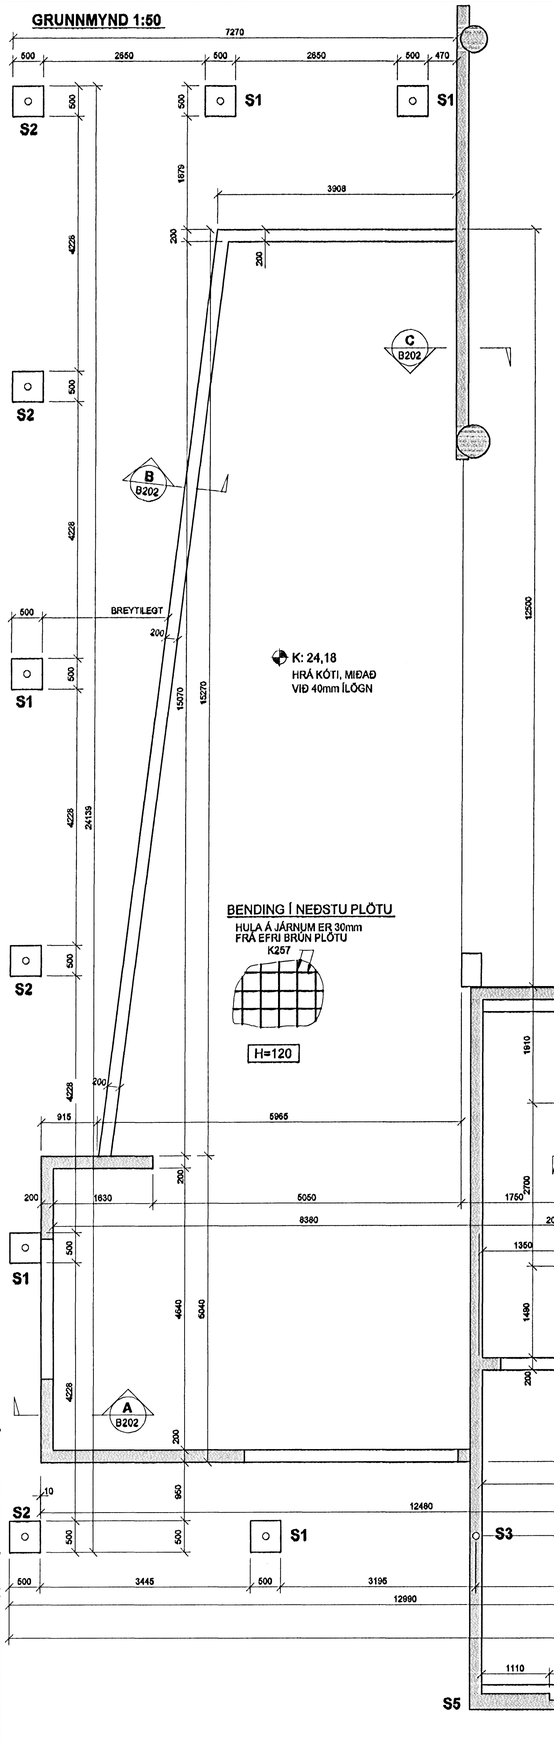

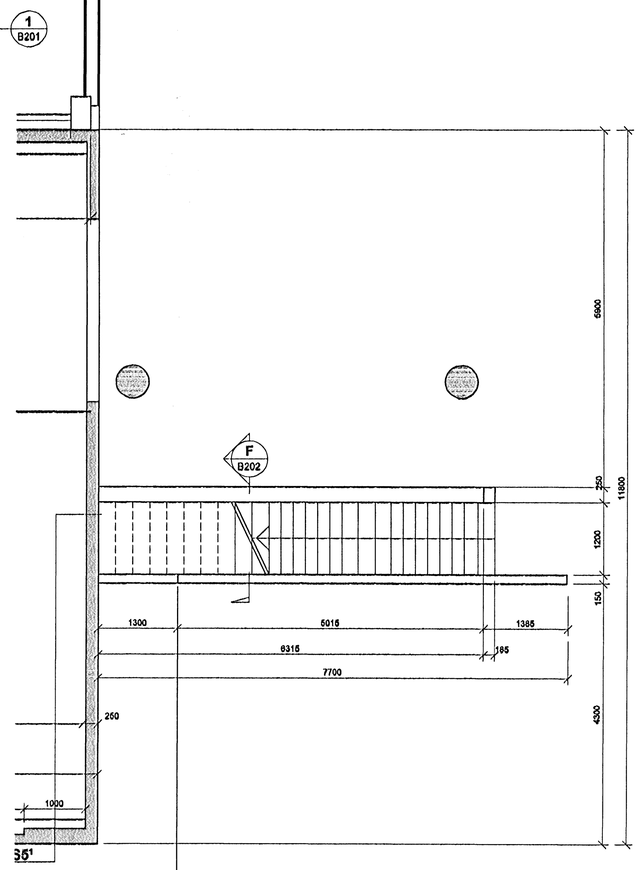

HÚS SEM ER TIL STAÐAR

K: 24,24
FRÁGENGINN KÓTI

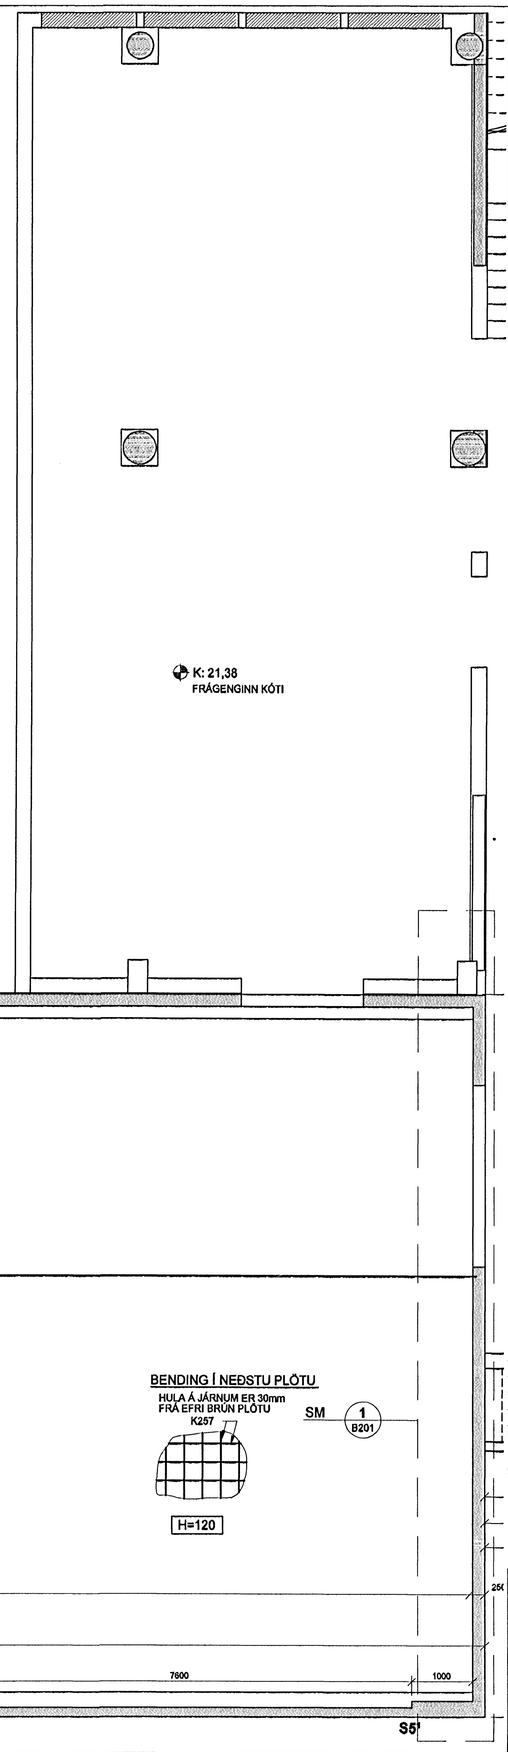

SKÝRINGAR

HREINSA SKAL FYRIR UNDIRSTÖÐUM NIÐUR Á KLÖPP.
UNDAN BOTNPLÖTUM SKAL HREINSA NIÐUR Á KLÖPP EÐA FASTAN BURÐARHÆFAN JARÐVEG.
UNDIR BOTNPLÖTU SKAL FYLLA MEÐ ÓLÍFRÆNNI FROSTFRÝRRI FYLLINGU OG ÞJAPPA Í LÖGUM ÞANNIG AÐ ÞJÖPPUN SAMSVARI 98% STANDARD PROCTOR.

BROTÞOLSFLOKKUR STEYPU C25
GÆÐI BENDINGAR Ks 500

TILVÍSUN

AUSTURVEGGIR BÍLAKJALLARA SJÁ RL.NR.

BENDING Í NEÐSTU PLÖTU

HULA Á JÁRNUM ER 30mm
FRÁ EFRI BRÚN PLÖTU
K257

H=120

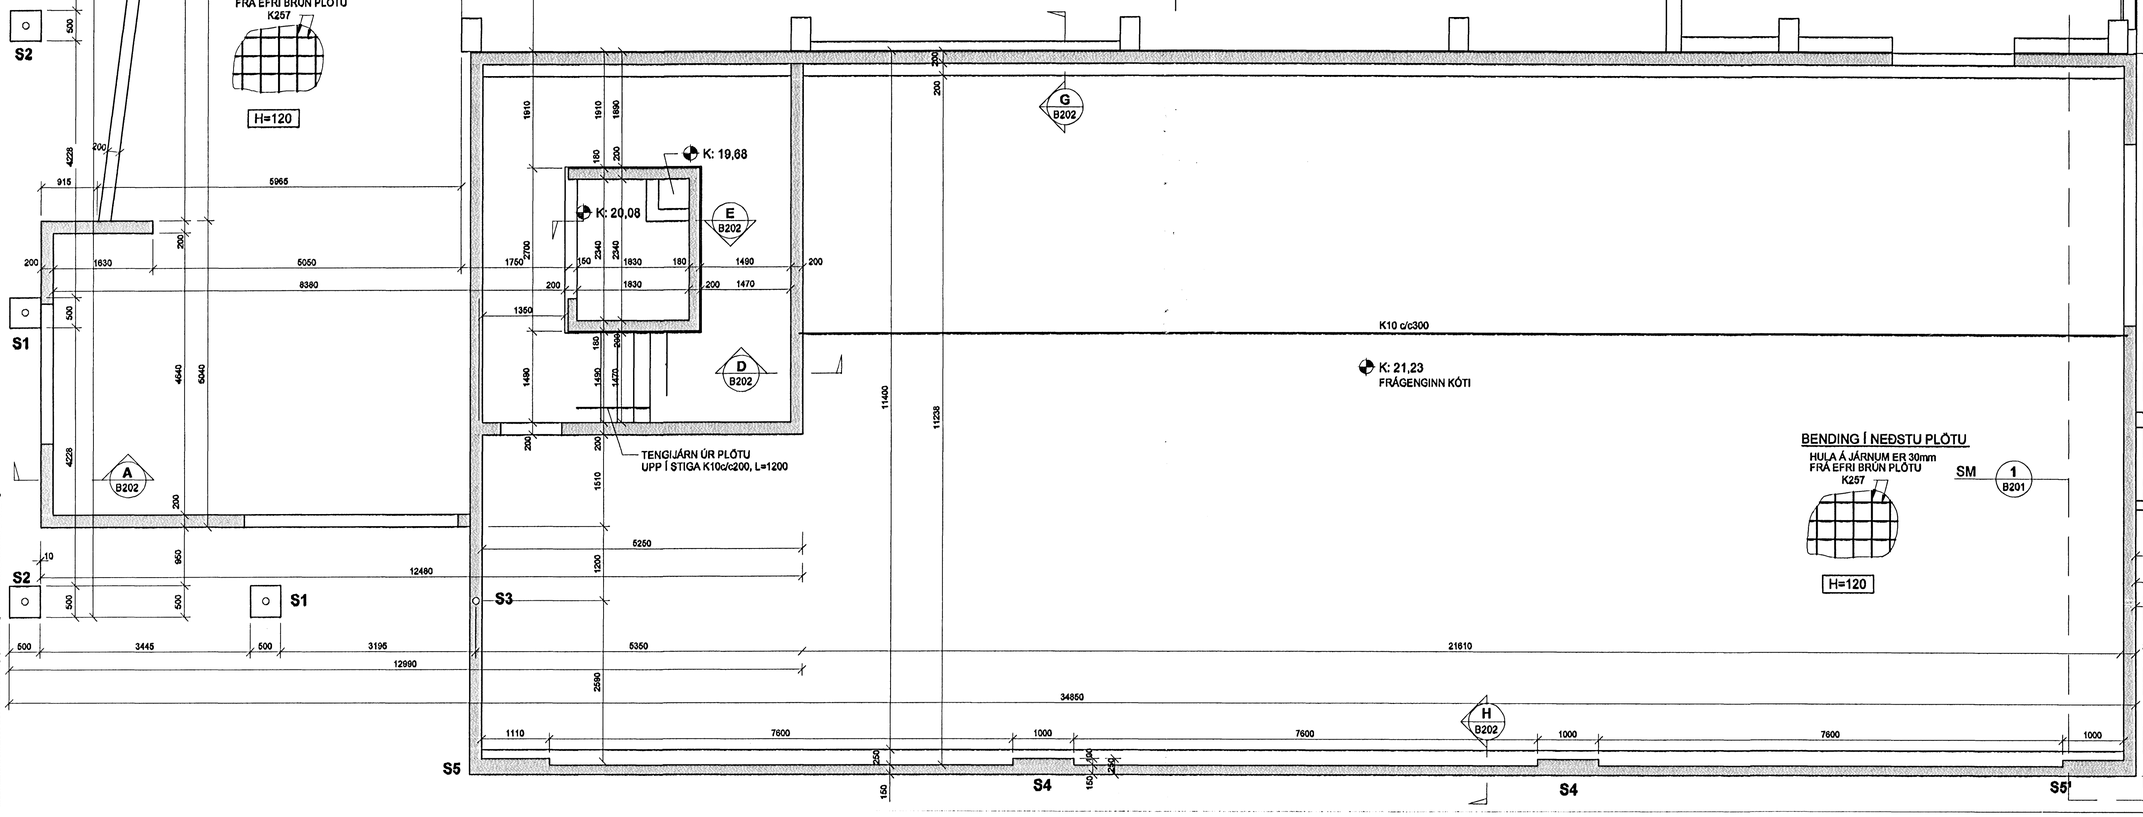

REYKJAVÍKURVEGUR 74

Mörkuð lóðamörk samkvæmt samþykktum aðaluppdráttum
19. OKT. 2005

A	18.10.05	Bílakjallari, stigahús	BG
Útg.	Dags.	Skýring	Hannað/Yfirfarið

5K. 07070 5K01

VSB
VERKFRÆÐISTOFA

BÆJARHRAUN 20 · 220 HAFNARFJÖRÐUR · KENNIT. 710796-2599
vsb@vsb.is · Sími 585 5600 · Fax 585 5610 · www.vsb.is

Áritun sérhönnuðar
BJÖRN GÚSTAFSSON Kt: 180550 4889

Verkheiti
REYKJAVÍKURVEGUR 74
HAFNARFIRÐI

Verkhluti
BURÐARVIRKI
UNDIRSTÖÐUR
GRUNNMYND

Hannað	Teiknað	Yfirfarið	Kvarði		Síða
BG	BG/JJR		1:50	/ A1	-
Dags.	Verkefnl	Teikning	Útgáfa		
30.09.05	03796	B201	A		

\\vsbmaster\Verk\2003\03796-Reykjavikurvegur 74\Sheets\BIM\03796 B101.dwg