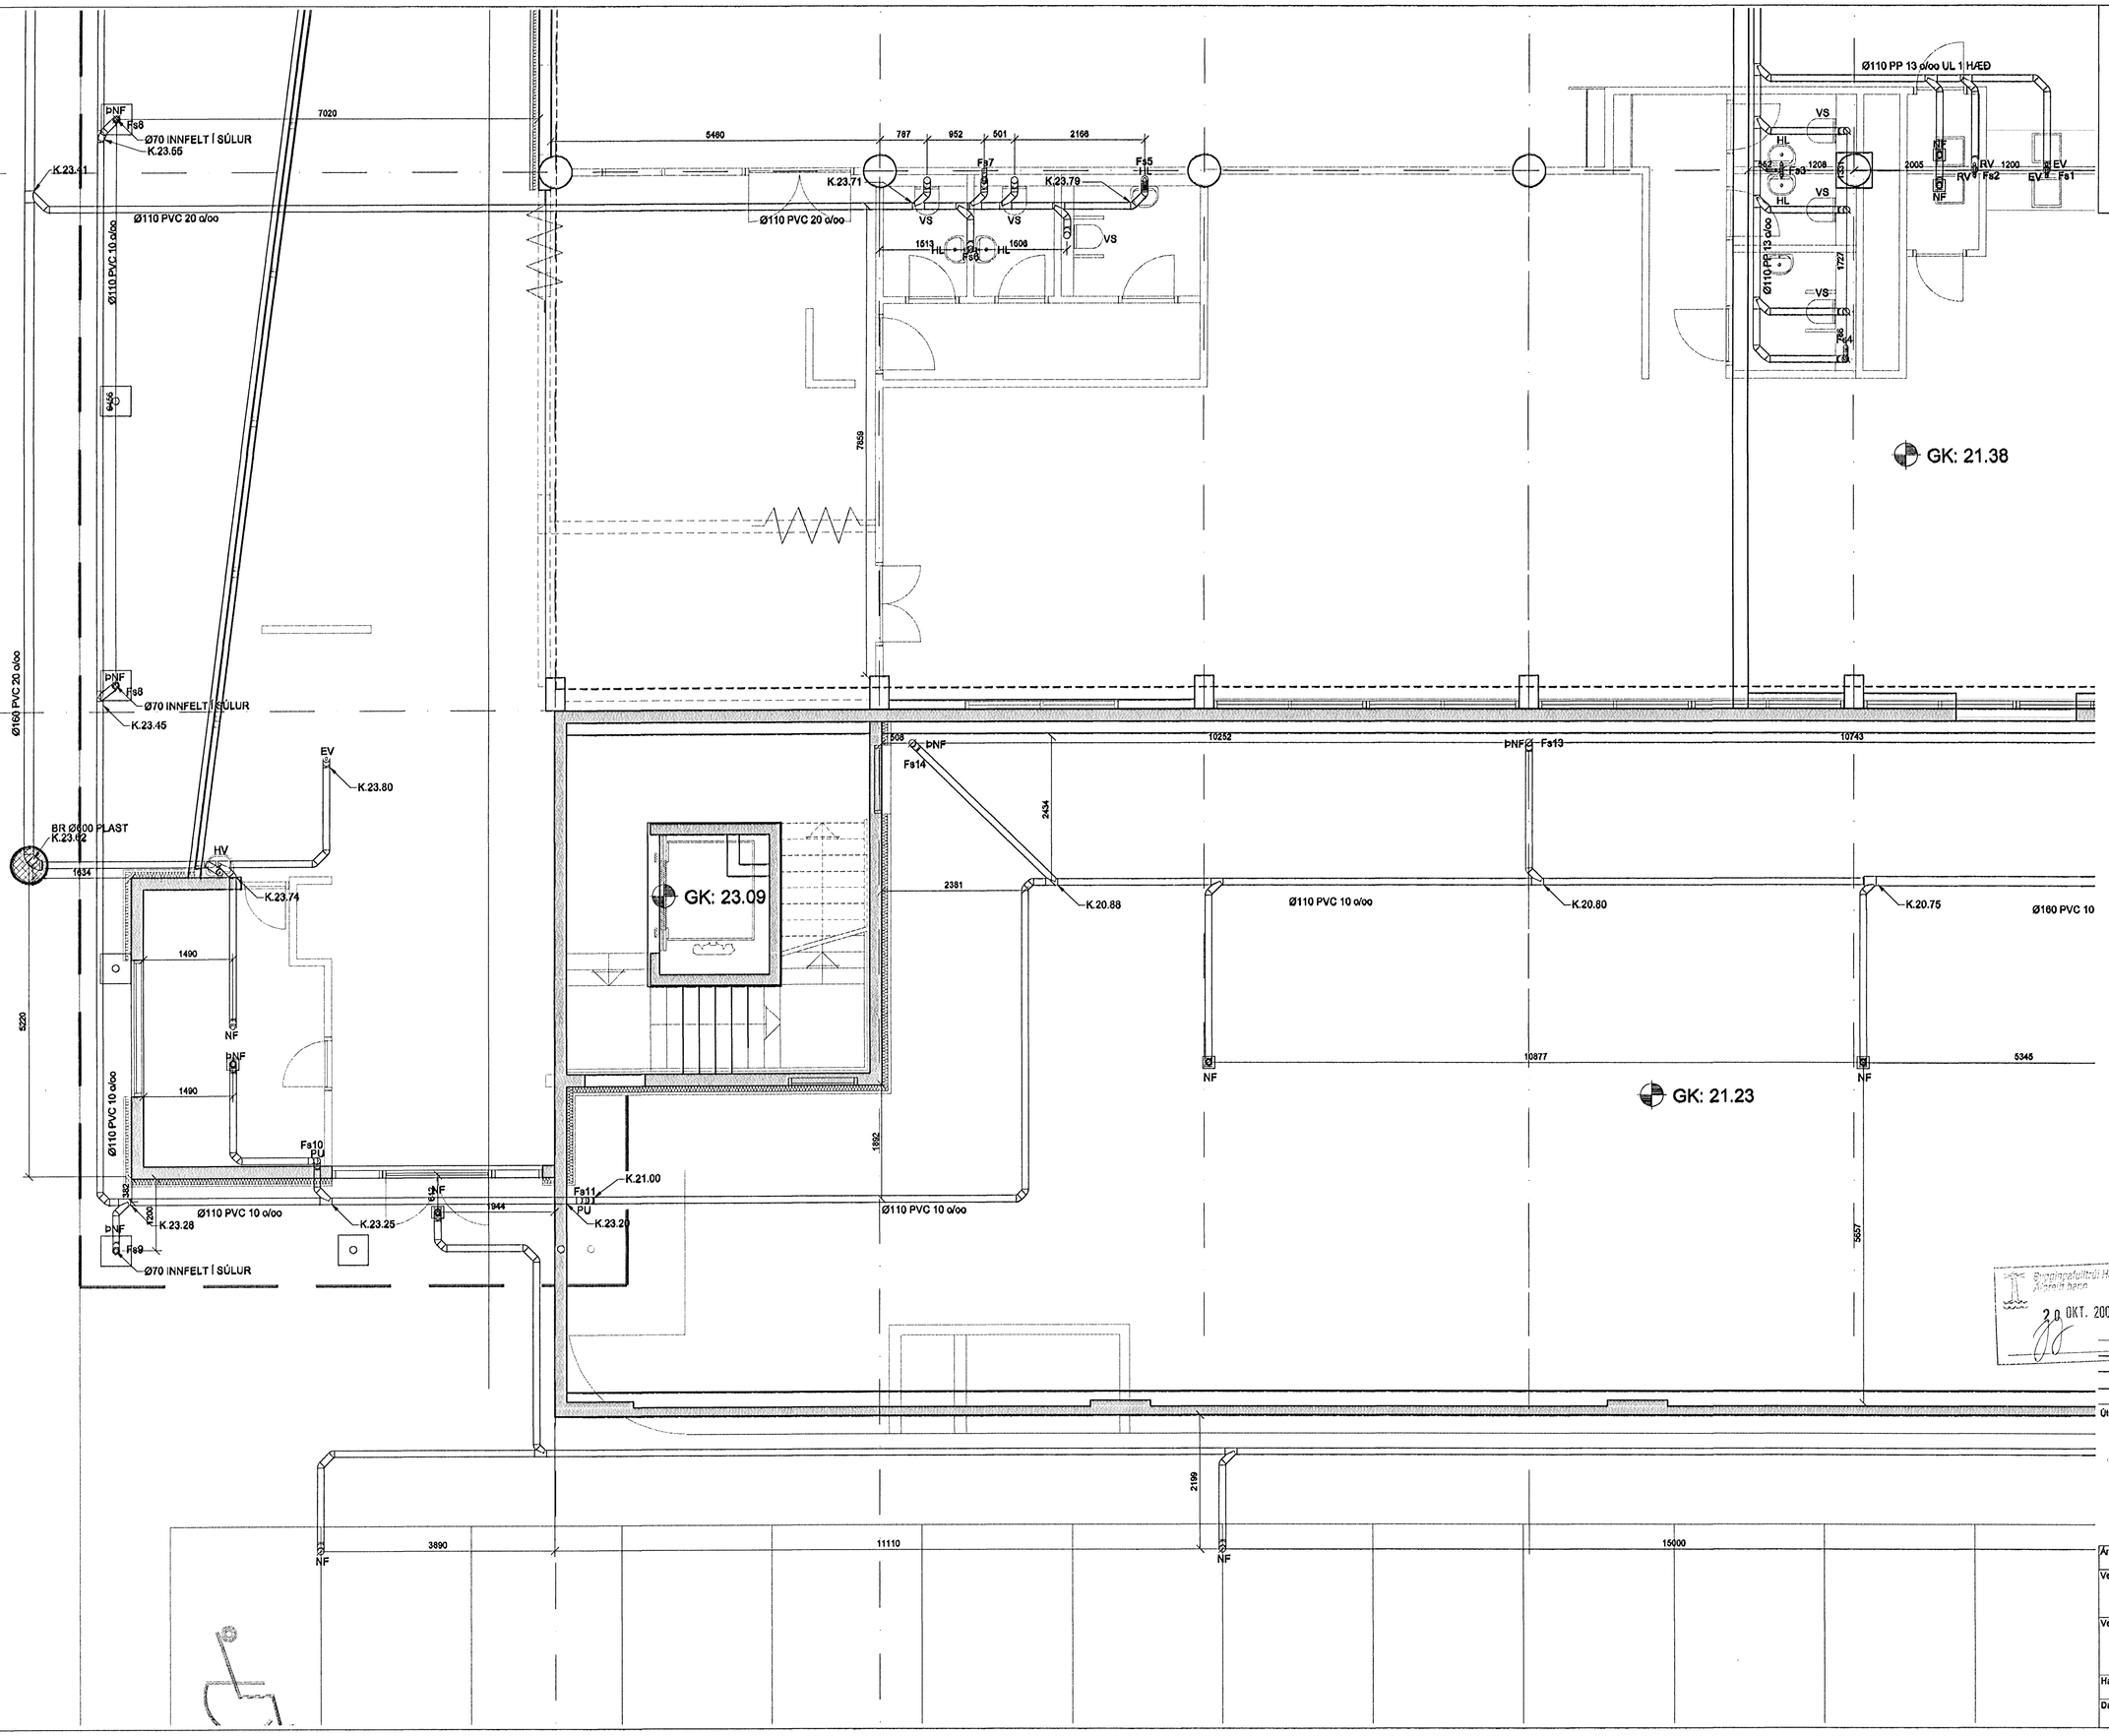

Útg. Dags. Skýring Hannað/Yfirfarið

VSB

VERKFRÆÐISTOFA

BÆJARHRAUN 20 · 220 HAFNARFJÖRÐUR · KENNIT. 710796-2899
vsb@vsb.is · Sími 585 8600 · Fax 585 8610 · www.vsb.is

Áritun sérhönnuðar
SVEINN ÁKI SVERRISSON Kt: 230855 5609

Verkheiti
REYKJAVÍKURVEGUR 74
HAFNARFIRÐI

Verkhluti
LAGNIR
FRÁVEITULAGNIR
GRUNNMYND

Hannað	Teiknað	Yfirfarið	Kvarði		Síða
KMJ	KMJ/JJR		1:50	/ A1	-
Dags.	Verkefnr.	Teikning			Útgáfa
18.10.2005	03796	P203			-

\\vsbmaster\verk\2003\03796\Reykjavikurvegur 74\Sheets\LA03796 P201-203.dwg