



**AUSTURVEGGUR BÍLAKJALLARA 1:50**

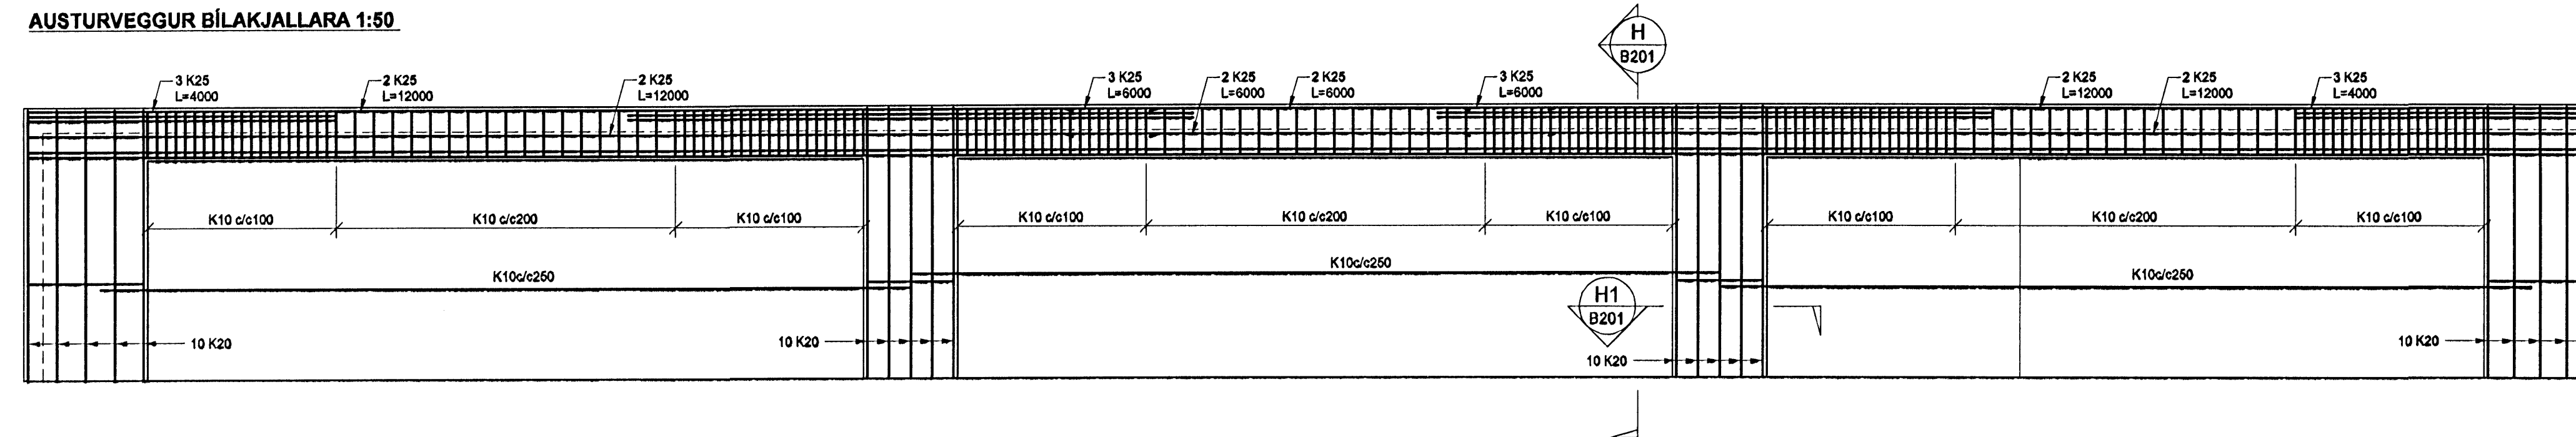

REYKJAVÍKURVEGGUR 74

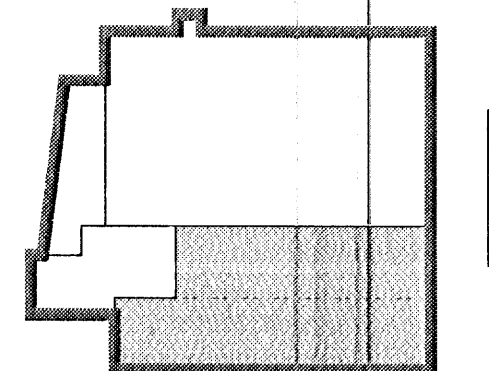

3h  
2h  
1h  
kj

Byggingafræðingur  
Alfreitt bann  
03.10.2005

A 31.10.05 Nýjum sniðum bætt inn JRR/BG  
Úlg. Dags. Skýring Hannadýr/ýfirand

**VSB**  
VERKFRÆÐISTOFA

BÆJARHRAUN 20 · 220 HAFNARFJÖRÐUR · KENNIT. 710798-2699  
vsb@vsb.is · Sími 565 8600 · Fax 565 9910 · www.vsb.is

Antun séðinnuávar				
BJÖRN GÚSTAFSSON Kt: 180550 4889 Björn G				
Verkhett				
REYKJAVÍKURVEGGUR 74				
HAFNARFIRÐI				
Verkhett				
BURÐARVIRKI				
UNDIRSTÖÐUR-VEGGIR				
SNÍÐ OG SÉRMYNDIR				
Hannað	Teiknað	Yfirand	Kvaði	Síða
BG	BG/JJR		1:50/1:20	/A1
Dags.	Verkefni	Teikning	Útgáfa	
18.10.05	03796	B203	A	

teikningavef@vsn.is 03796 03796 Fax: 565 9910 www.vsb.is